


Verkehrszeichenplan
Umbauphase
Fu172R-Fu179L
Verkehrsführung 2+2

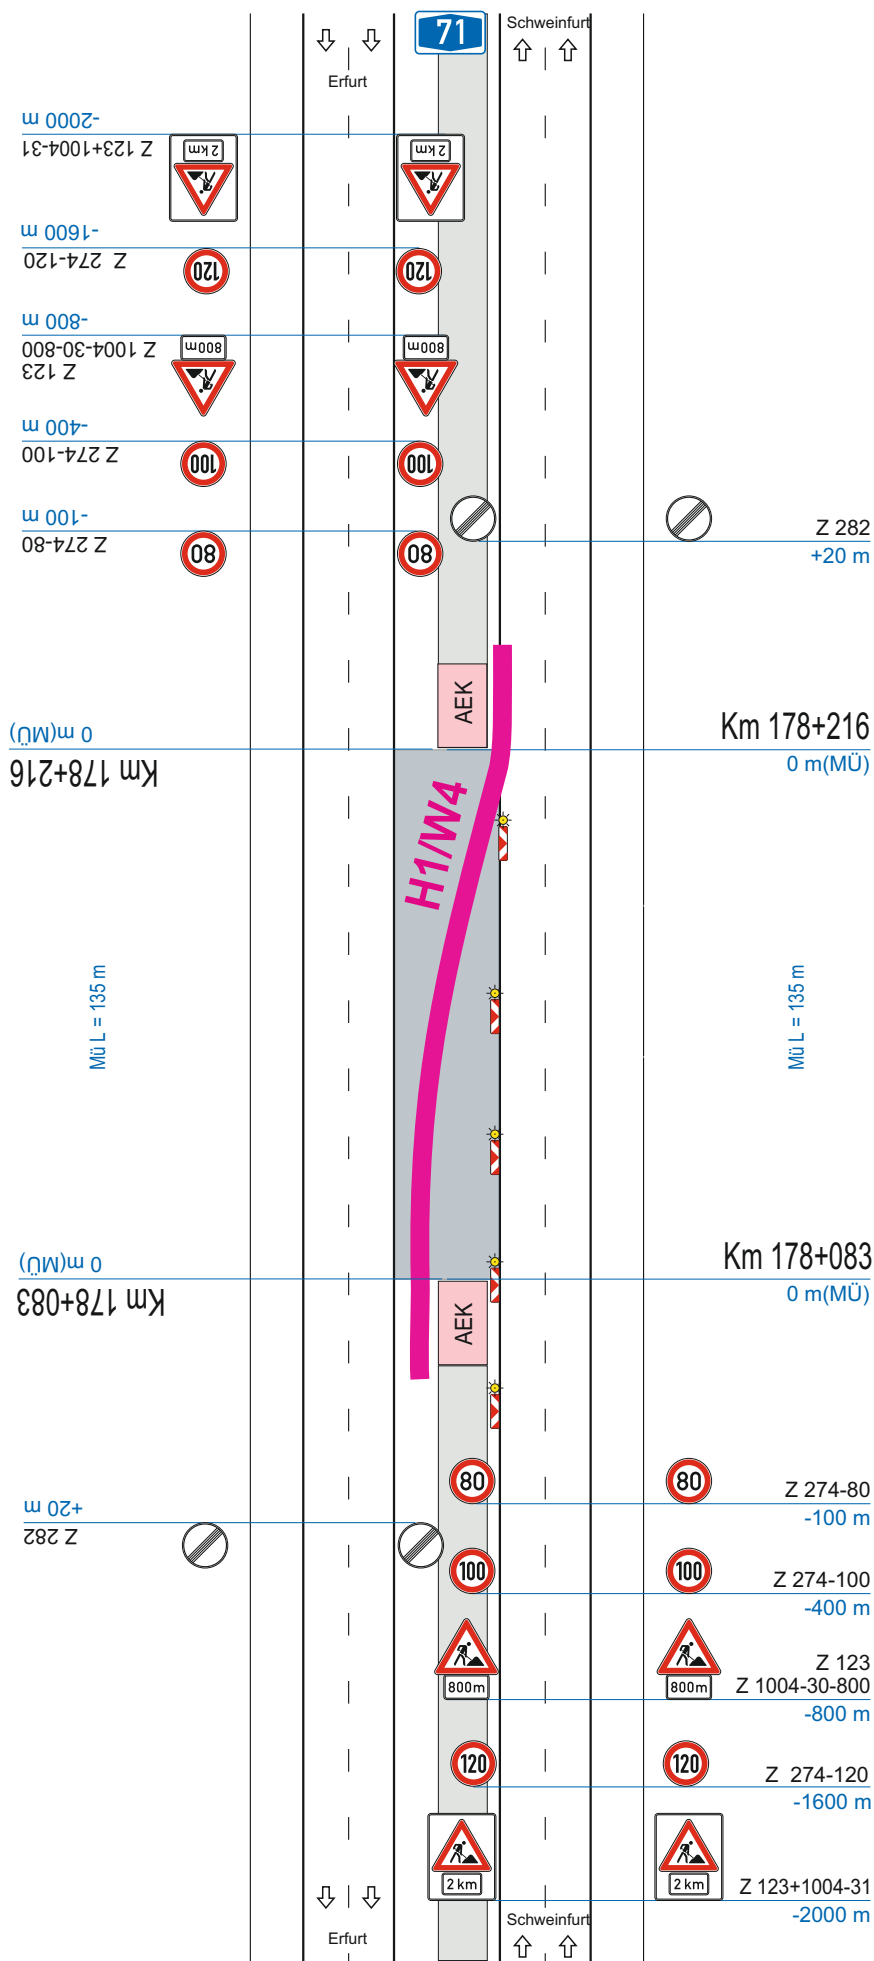

03.2026

S. Wicha

A 71
Erfurt - Schweinfurt
Umbauphase
von Fu172R
auf Fu179L