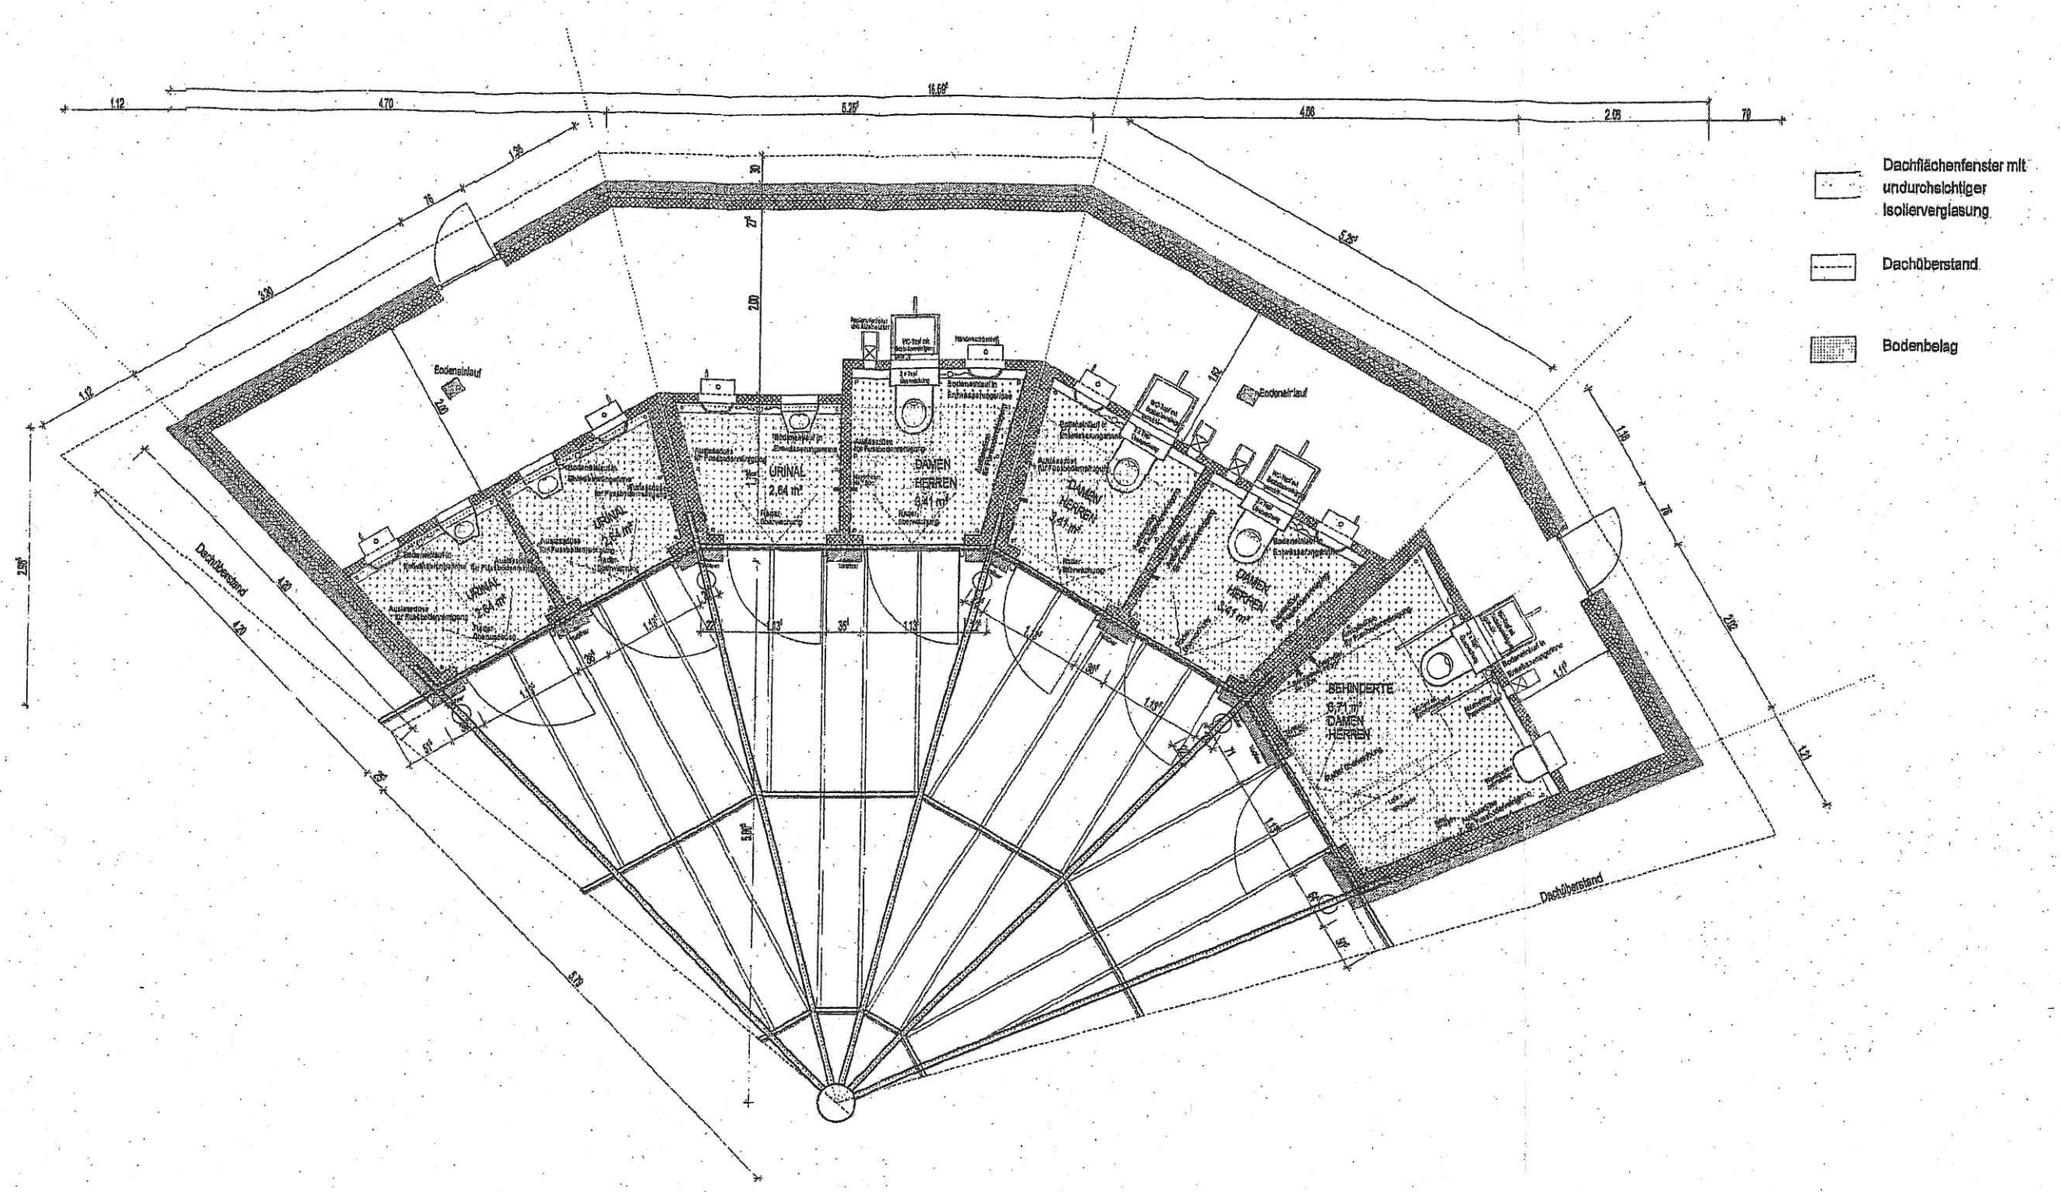
Dachflächenfenster mit undurchsichtiger Isolierverglasung
Dachüberstand
Bodenbelag
Bodeneinlauf
Dachüberstand
URINAL
DAMEN
HERREN
BEHINDERTE