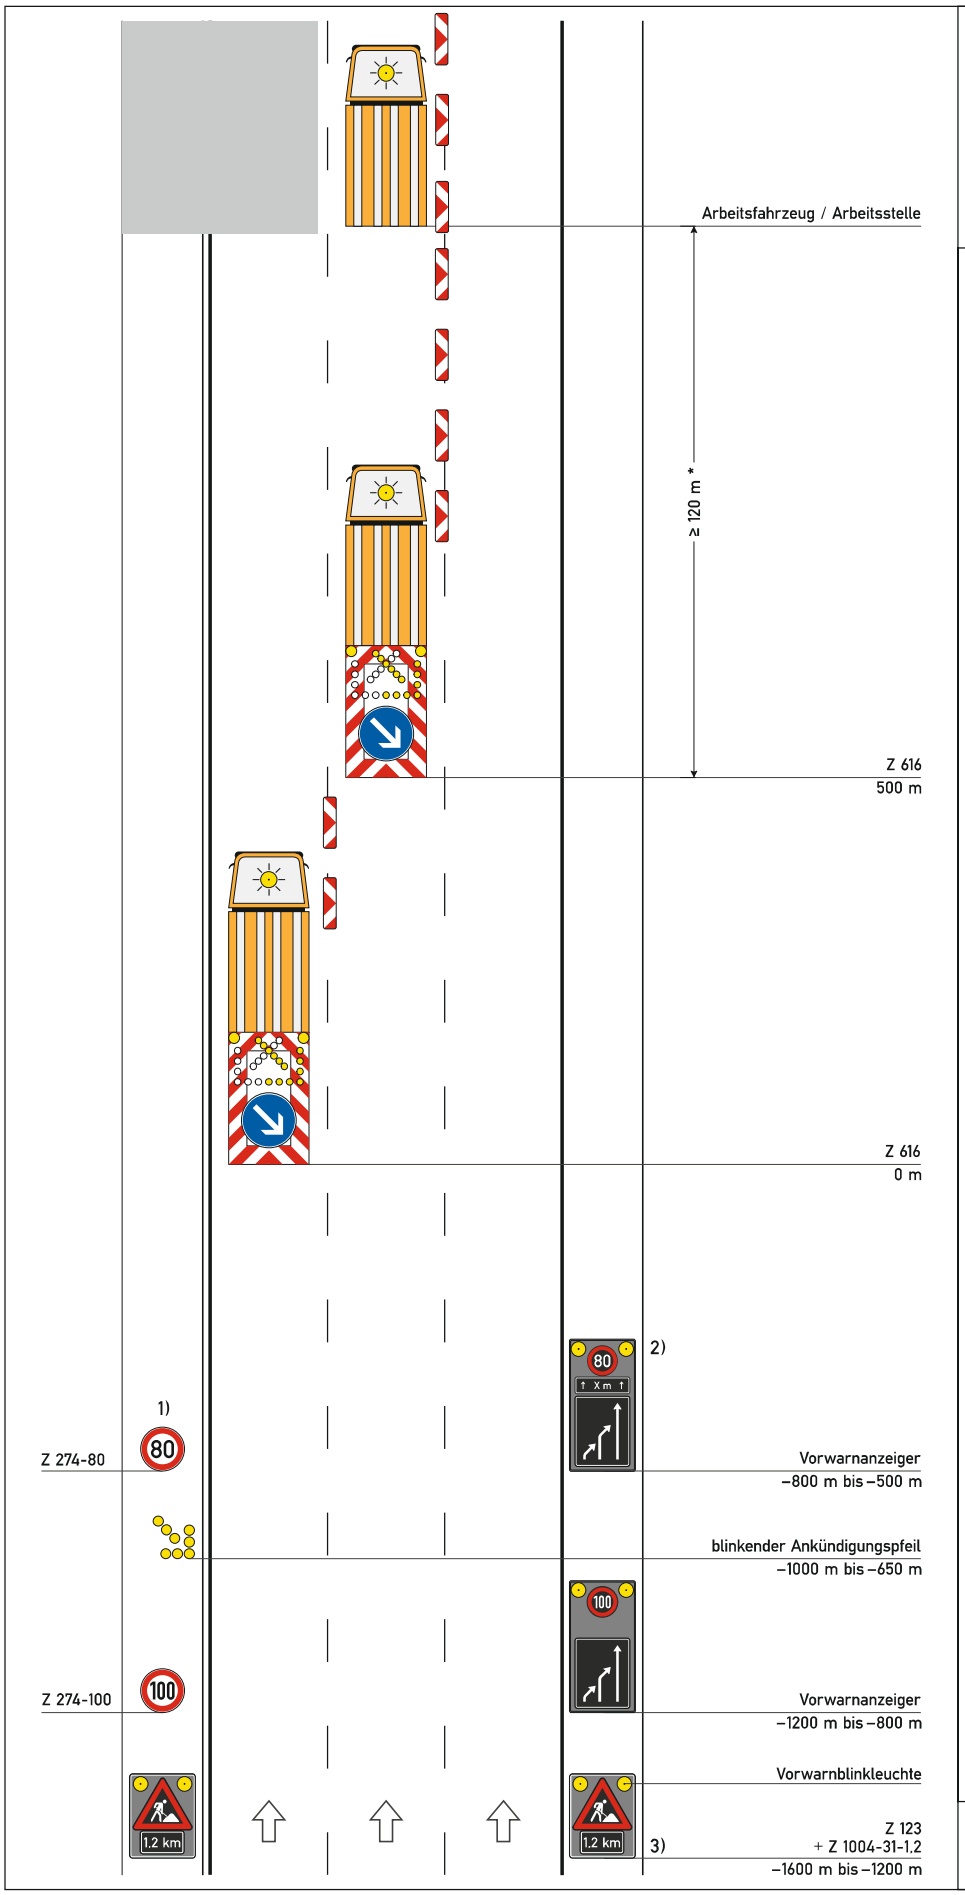

Regelplan D IV/3

Nachtbaustelle

Arbeitsstelle von kürzerer Dauer bei Sperrung des mittleren und linken Fahrstreifens einer Richtungsfahrbahn

Zugfahrzeuge ≥ 7,49 t zulässige Gesamtmasse

Zugfahrzeuge dürfen nicht abgekoppelt werden

Längsabsperrung:
Leitbaken (min. 75 %)
Abstand 18 m

* ≥ 20 m in Rampen

1) Wiederholen bei Arbeitsstellen über 2000 m Länge im Abstand von 1000 m; Aufstellung am rechten Fahrbahnrand

2) [ ] Ende Arbeitsbereich +20 m: Z 278-80 anstatt Längenangabe auf zweitem Vorwarnanzeiger angeordnet

3) Entfernungsangabe an Aufstellort anpassen

05.21

Personalisiert für: Hessen Mobil Q 3.01, Wiesbaden am 18.02.2022 © 2022 FGSV, Köln