



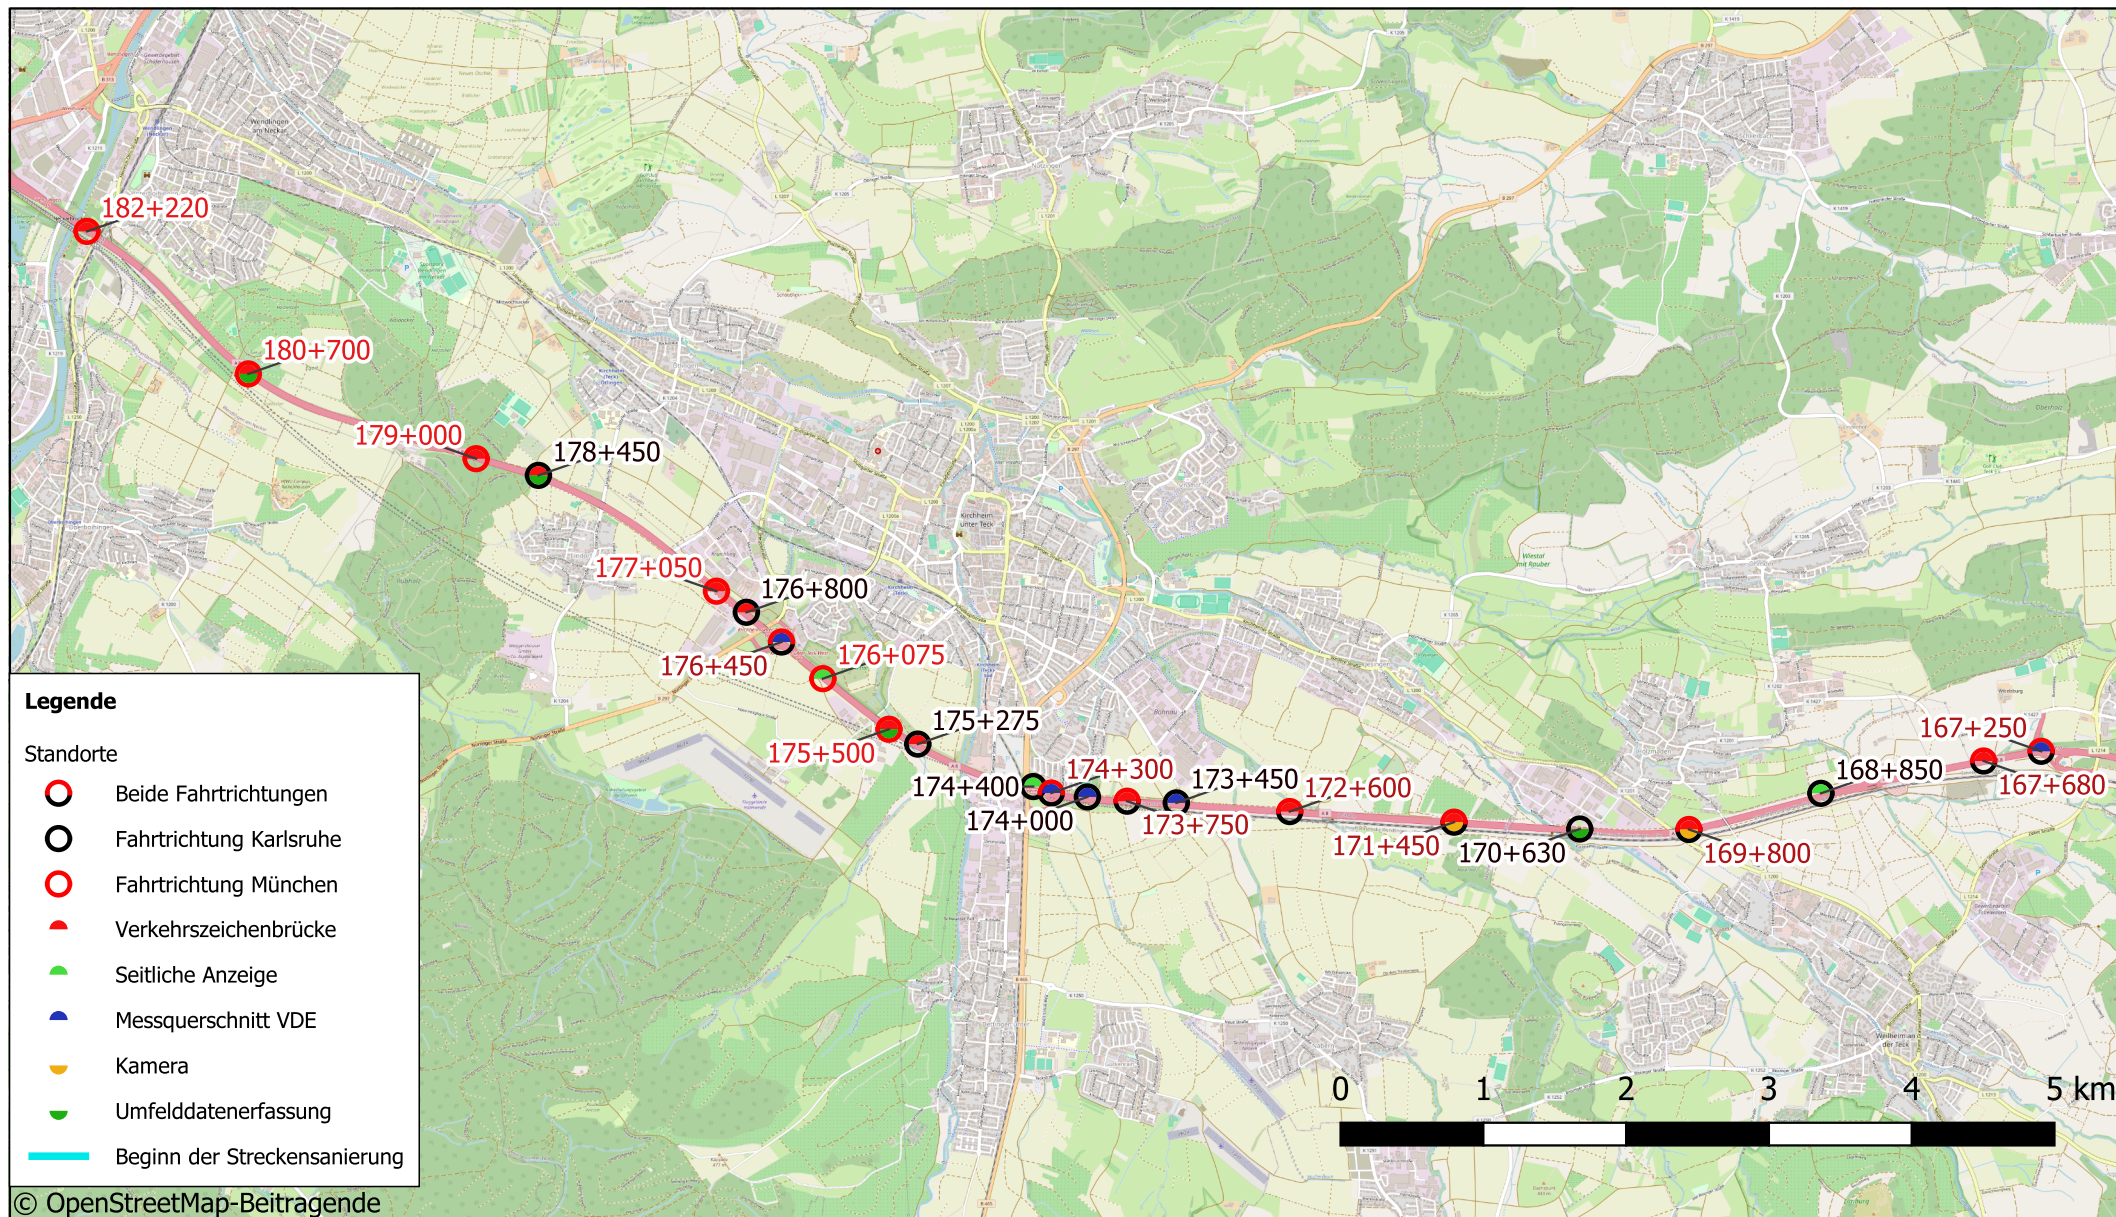

Auftraggeber:

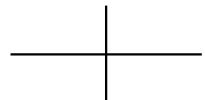

Die Autobahn
Niederlassung Südwest
Augsburger Straße 748, 70329 Stuttgart

Entwurf:

PTV Transport Consult GmbH
Niederlassung Stuttgart
Schwabstraße 18
70197 Stuttgart



	Datum	Zeichen	Anlage A06
gezeichnet:	15.09.2025	GeVo	Projekt Titel Errichtung einer SBA an der A8 zwischen AS Aichelberg und der AS Wendlingen Standort BAB A8 km 167 - km 184
bearbeitet:	17.10.2025	GeVo	
geprüft:	17.10.2025	TiS	
			Maßstab 1:80000