
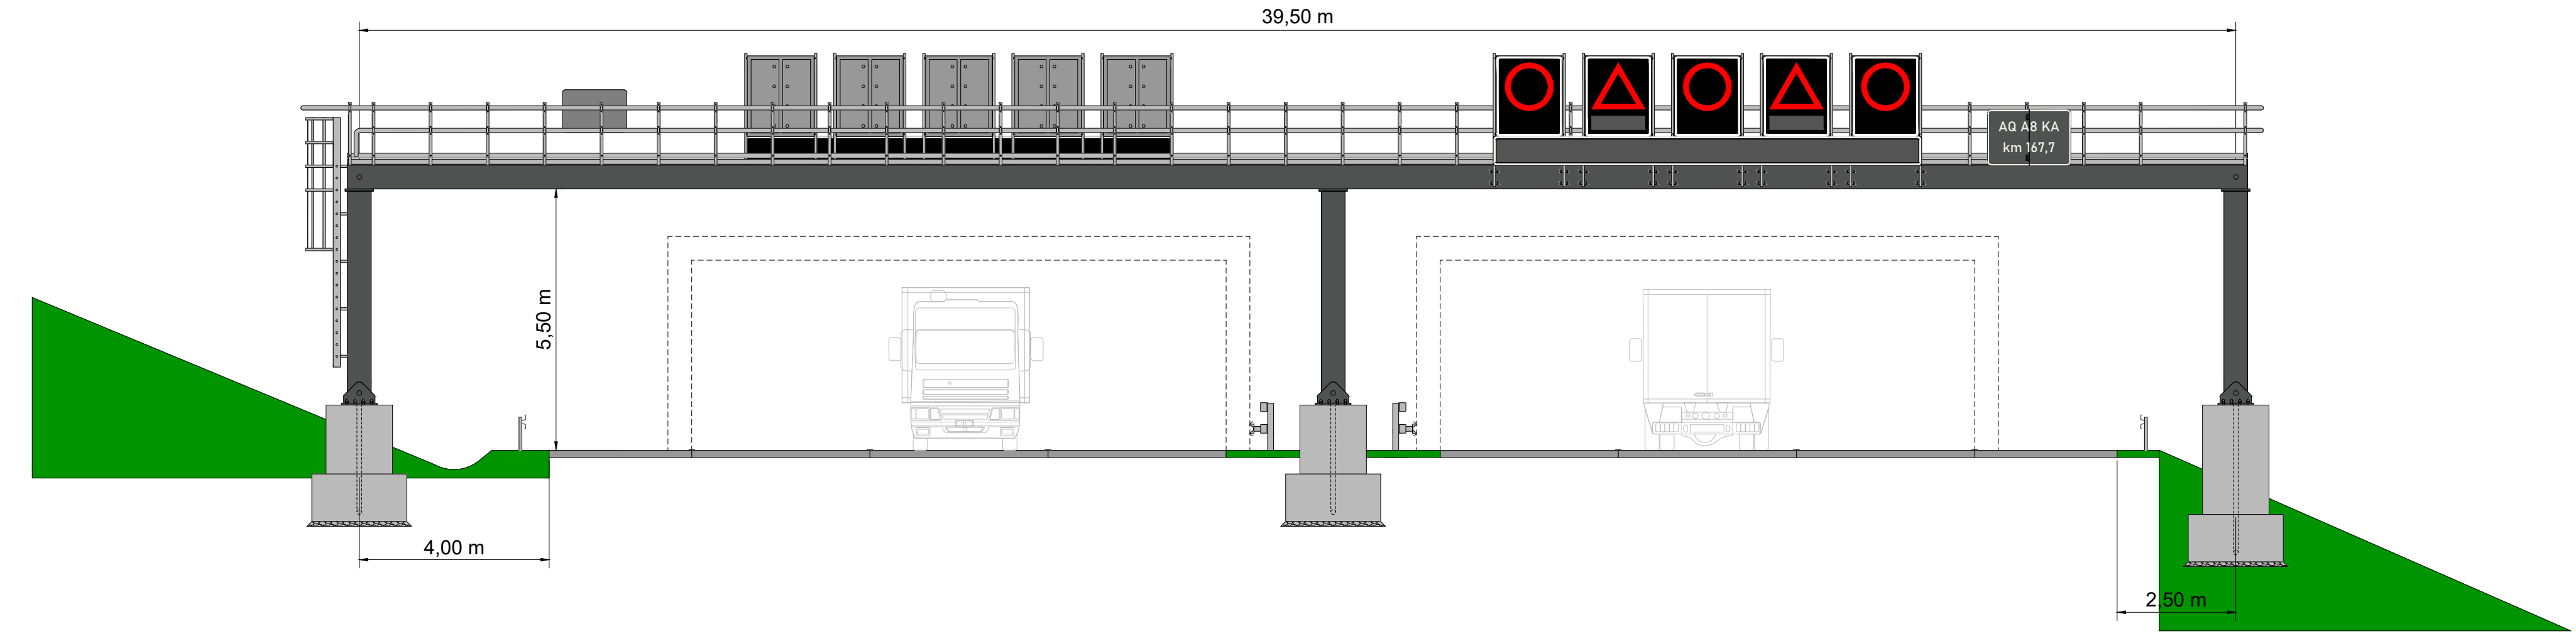


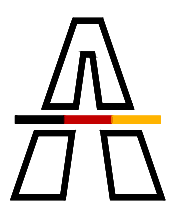

Hinweis: Maßangaben sind Circa-Angaben. Maße sind vor Bau zu prüfen.


Bearbeitung: PTV Transport Consult GmbH Niederlassung Stuttgart Schwabstraße 18 70197 Stuttgart Tel.: +49 16270-0 / Fax: +49 16270-70 E-Mail: stuttgart@consult.ptvgroup.com http://consult.ptvgroup.com	bearbeitet:	10.03.2026	GeVo
	gezeichnet:	15.04.2025	GeVo
	geprüft:	10.03.2026	TiS
	Projekt-Nr. TC4100153		

	Die Autobahn		
	Niederlassung Südwest		
	Augsburger Straße 748, 70329 Stuttgart		
	PSP-Nr. -		
bearbeitet:			
	gezeichnet:		
	geprüft:		

C	-	-	-
B	-	-	-
A	-	-	-
Nr.	Art der Änderung	Datum	Zeichen

Ausschreibungsplan Querprofil

Die Autobahn GmbH des Bundes		Unterlage / Blatt-Nr.: A04-AQ A8 KA 167.7	
Straße / Abschn.-Nr. / Station: A8		Maßstab: 1 : 100	
PROJIS-Nr.: -			
Errichtung einer SBA an der A8 zwischen AS Aichelberg und der AS Wendlingen			
Bau-km 167+000 bis 184+000			
Aufgestellt: Die Autobahn GmbH des Bundes Niederlassung Südwest Geschäftsbereich C4 - Verkehrszentrale und Telematik			
Stuttgart, den			

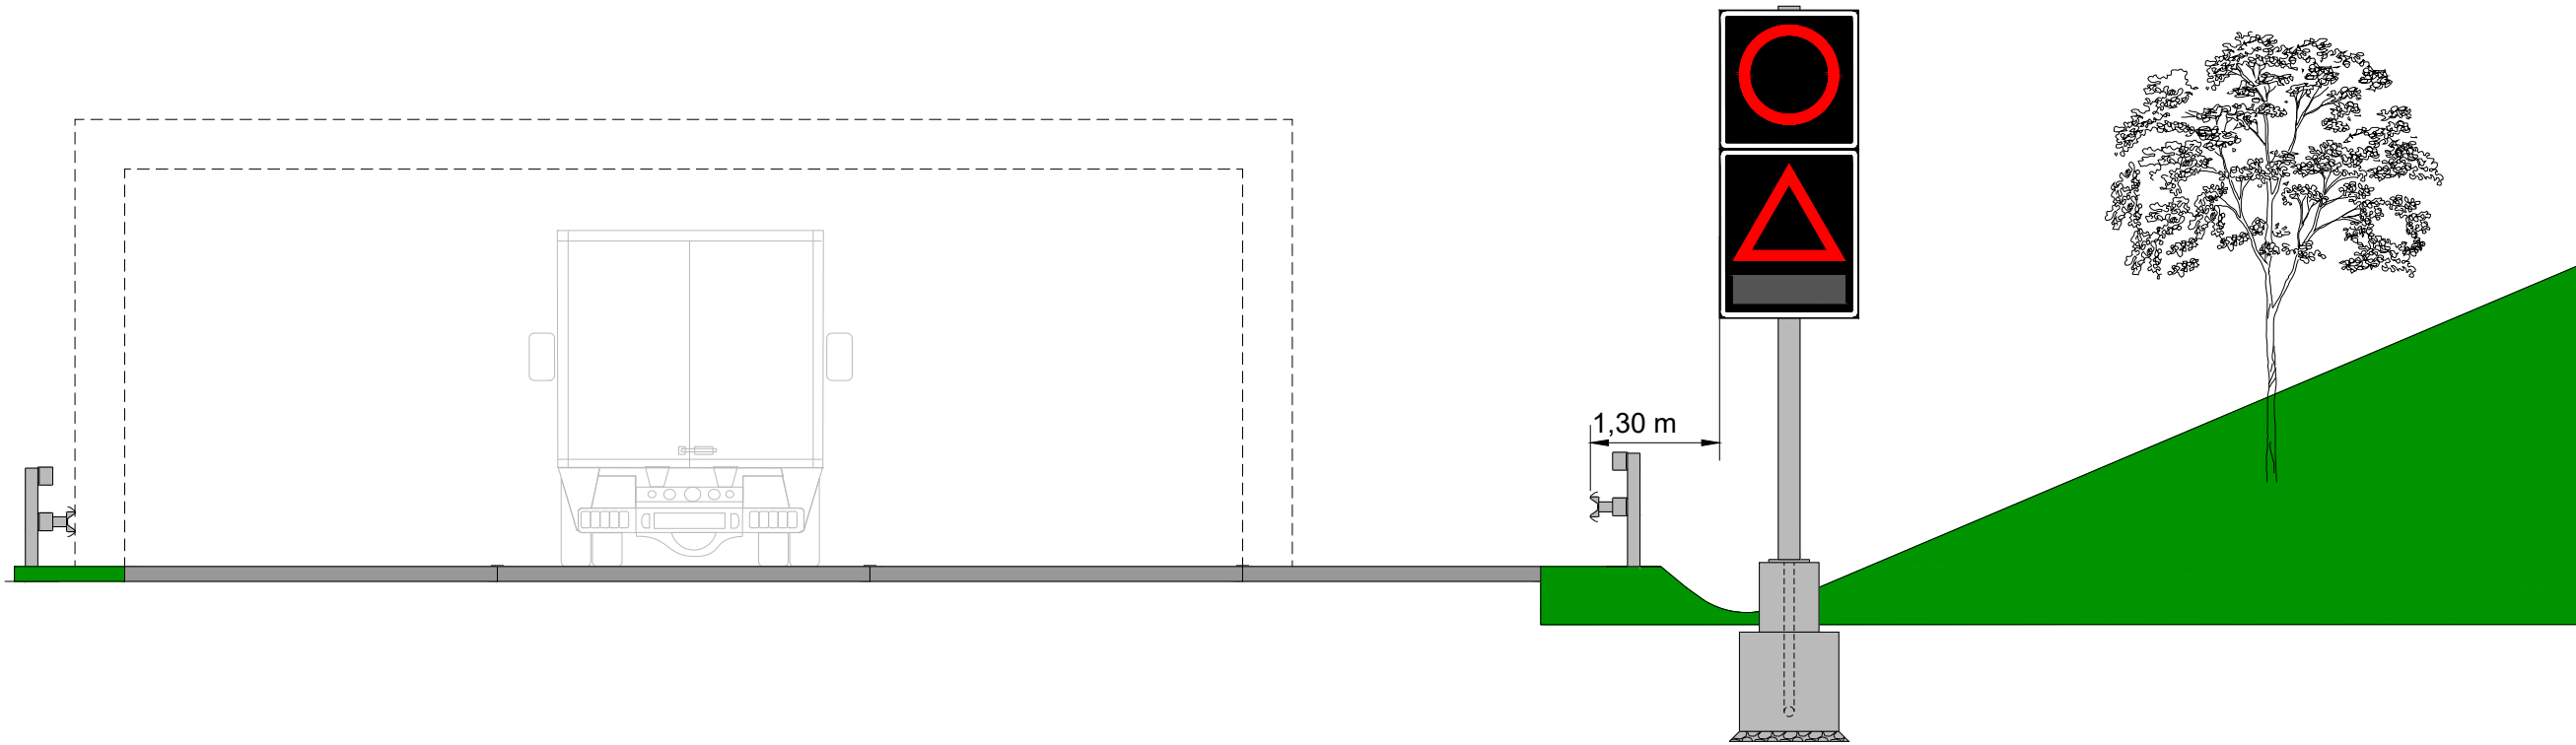

Hinweis: Maßangaben sind Circa-Angaben. Maße sind vor Bau zu prüfen.


Bearbeitung: PTV Transport Consult GmbH Niederlassung Stuttgart Schwabstraße 18 70197 Stuttgart Tel.: +49 16270-0 / Fax: +49 16270-70 E-Mail: stuttgart@consult.ptvgroup.com http://consult.ptvgroup.com	 PTV Transport Consult GmbH	bearbeitet:	10.03.2026	GeVo
		gezeichnet:	15.04.2025	GeVo
		geprüft:	10.03.2026	TiS
	Projekt-Nr. TC4100153			

 Die Autobahn Niederlassung Südwest Augsburger Straße 748, 70329 Stuttgart	bearbeitet:		
	gezeichnet:		
	geprüft:		
	PSP-Nr.	-	

C	-	-	-
B	-	-	-
A	-	-	-
Nr.	Art der Änderung	Datum	Zeichen


Ausschreibungsplan Querprofil

Die Autobahn GmbH des Bundes		Unterlage / Blatt-Nr.: A04-AQ A8 KA 168.9	
Straße / Abschn.-Nr. / Station: A8		Maßstab: 1 : 75	
PROJIS-Nr.: -			
Errichtung einer SBA an der A8 zwischen AS Aichelberg und der AS Wendlingen Bau-km 167+000 bis 184+000			
Aufgestellt: Die Autobahn GmbH des Bundes Niederlassung Südwest Geschäftsbereich C4 - Verkehrszentrale und Telematik			
Stuttgart, den			

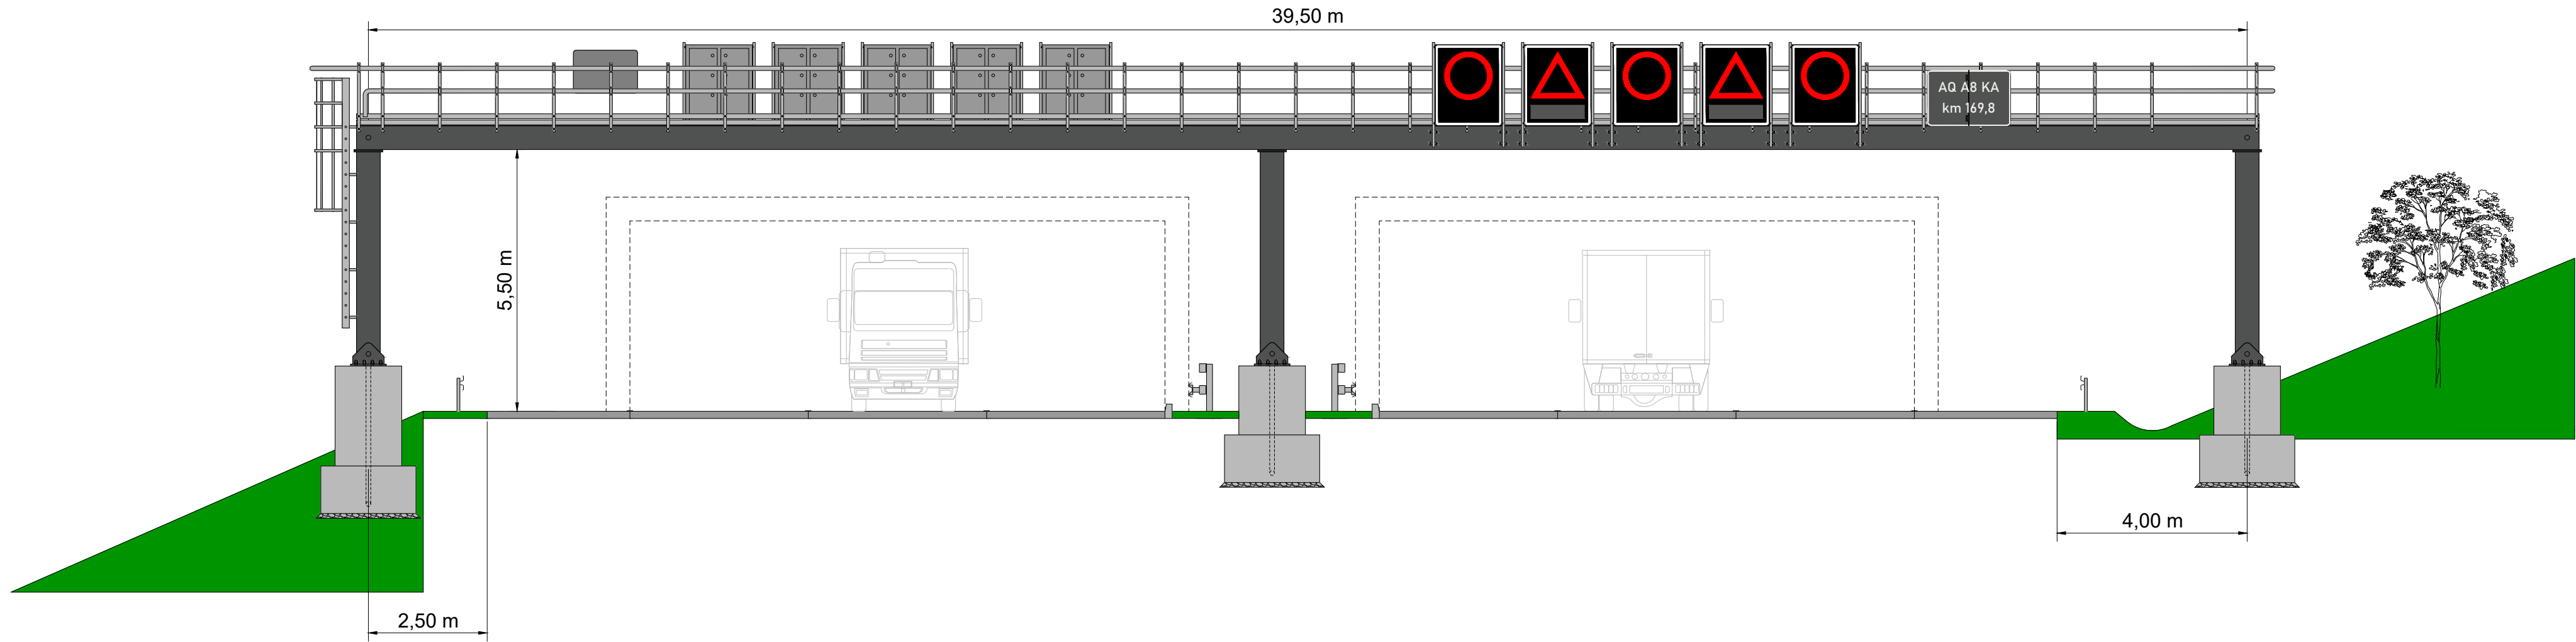

Hinweis: Maßangaben sind Circa-Angaben. Maße sind vor Bau zu prüfen.

Bearbeitung: PTV Transport Consult GmbH Niederlassung Stuttgart Schwabstraße 18 70197 Stuttgart Tel.: +49 16270-0 / Fax: +49 16270-70 E-Mail: stuttgart@consult.ptvgroup.com http://consult.ptvgroup.com	bearbeitet:	10.03.2026	GeVo
	gezeichnet:	15.04.2025	GeVo
	geprüft:	10.03.2026	TiS
	Projekt-Nr. TC4100153		

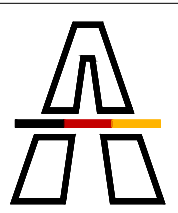 Die Autobahn Niederlassung Südwest Augsburger Straße 748, 70329 Stuttgart	bearbeitet:		
	gezeichnet:		
	geprüft:		
	PSP-Nr. -		

C	-	-	-
B	-	-	-
A	-	-	-
Nr.	Art der Änderung	Datum	Zeichen


Ausschreibungsplan Querprofil

Die Autobahn GmbH des Bundes	Unterlage / Blatt-Nr.: A04-AQ A8 KA 169.8
Straße / Abschn.-Nr. / Station: A8	Maßstab: 1 : 100
PROJIS-Nr.: -	

Errichtung einer SBA an der A8 zwischen AS Aichelberg und der AS Wendlingen

Bau-km 167+000 bis 184+000

Aufgestellt: Die Autobahn GmbH des Bundes Niederlassung Südwest Geschäftsbereich C4 - Verkehrszentrale und Telematik	
Stuttgart, den	

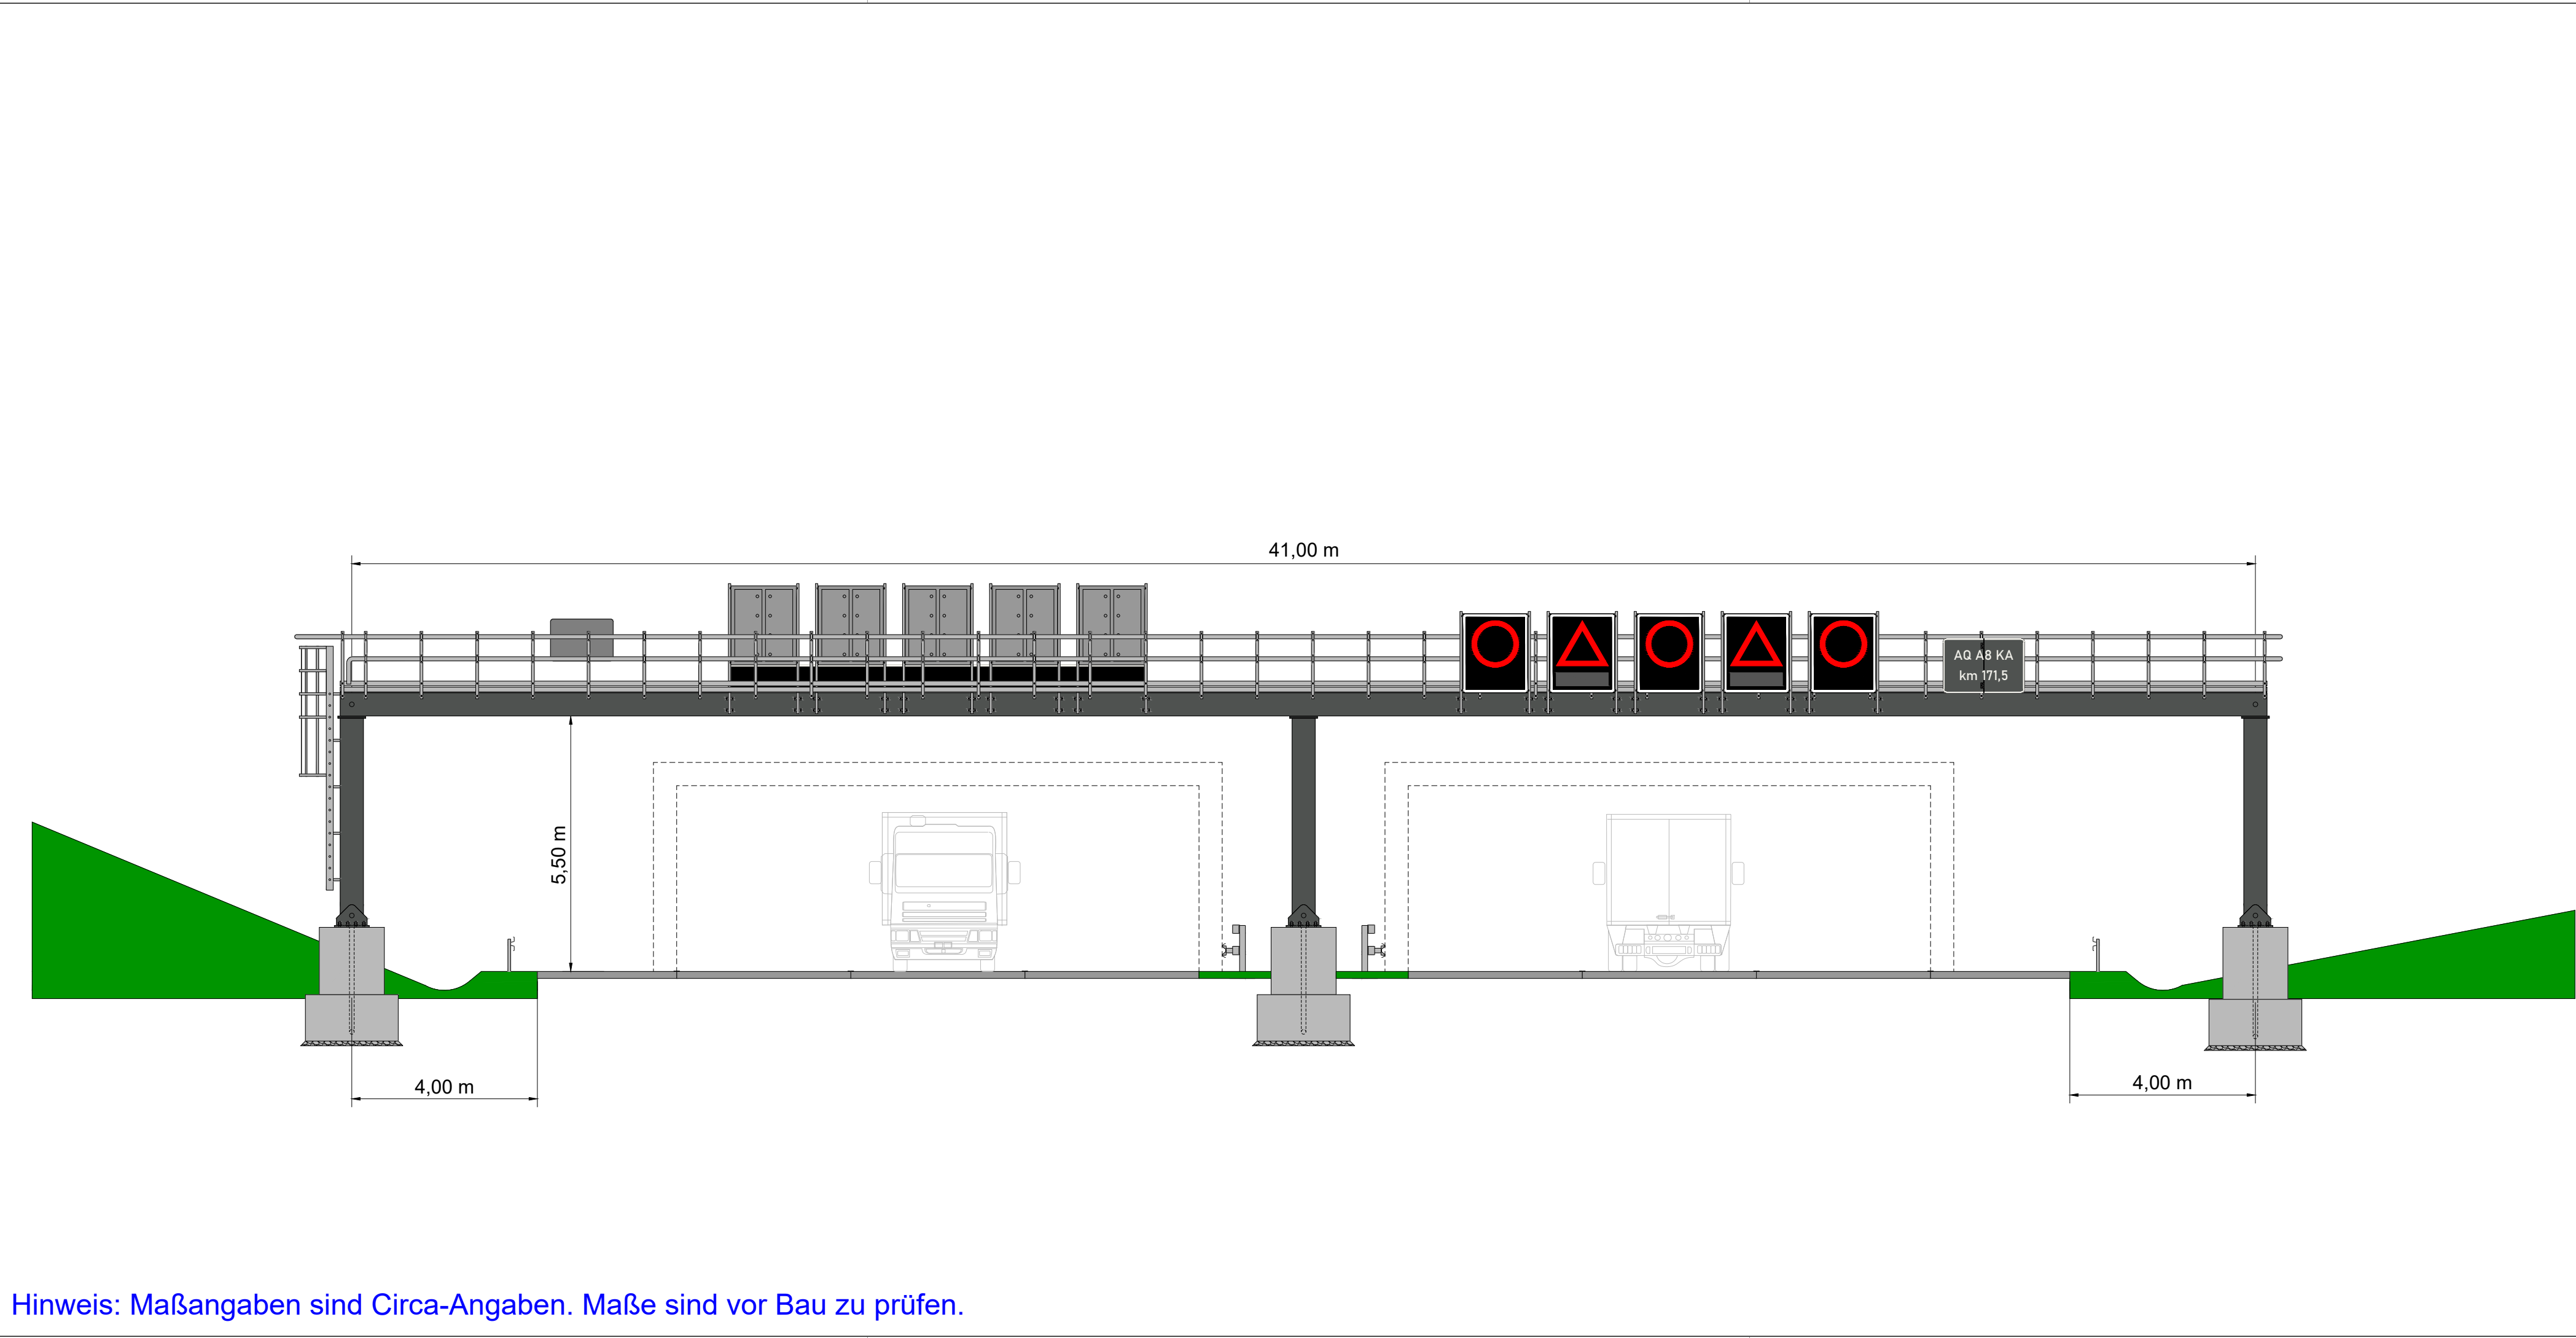

Hinweis: Maßangaben sind Circa-Angaben. Maße sind vor Bau zu prüfen.


Bearbeitung: PTV Transport Consult GmbH Niederlassung Stuttgart Schwabstraße 18 70197 Stuttgart Tel.: +49 16270-0 / Fax: +49 16270-70 E-Mail: stuttgart@consult.ptvgroup.com http://consult.ptvgroup.com	 PTV Transport Consult GmbH	bearbeitet:	10.03.2026	GeVo
		gezeichnet:	15.04.2025	GeVo
		geprüft:	10.03.2026	TiS
	Projekt-Nr.			TC4100153

	Die Autobahn		
	Niederlassung Südwest		
	Augsburger Straße 748, 70329 Stuttgart		
bearbeitet:			
gezeichnet:			
geprüft:			
PSP-Nr.		-	

C	-	-	-
B	-	-	-
A	-	-	-
Nr.	Art der Änderung	Datum	Zeichen

Ausschreibungsplan Querprofil

Die Autobahn GmbH des Bundes		Unterlage / Blatt-Nr.: A04-AQ A8 KA 171.5	
Straße / Abschn.-Nr. / Station: A8		Maßstab: 1 : 100	
PROJIS-Nr.: -			
Errichtung einer SBA an der A8 zwischen AS Aichelberg und der AS Wendlingen Bau-km 167+000 bis 184+000			
Aufgestellt: Die Autobahn GmbH des Bundes Niederlassung Südwest Geschäftsbereich C4 - Verkehrszentrale und Telematik			
Stuttgart, den			

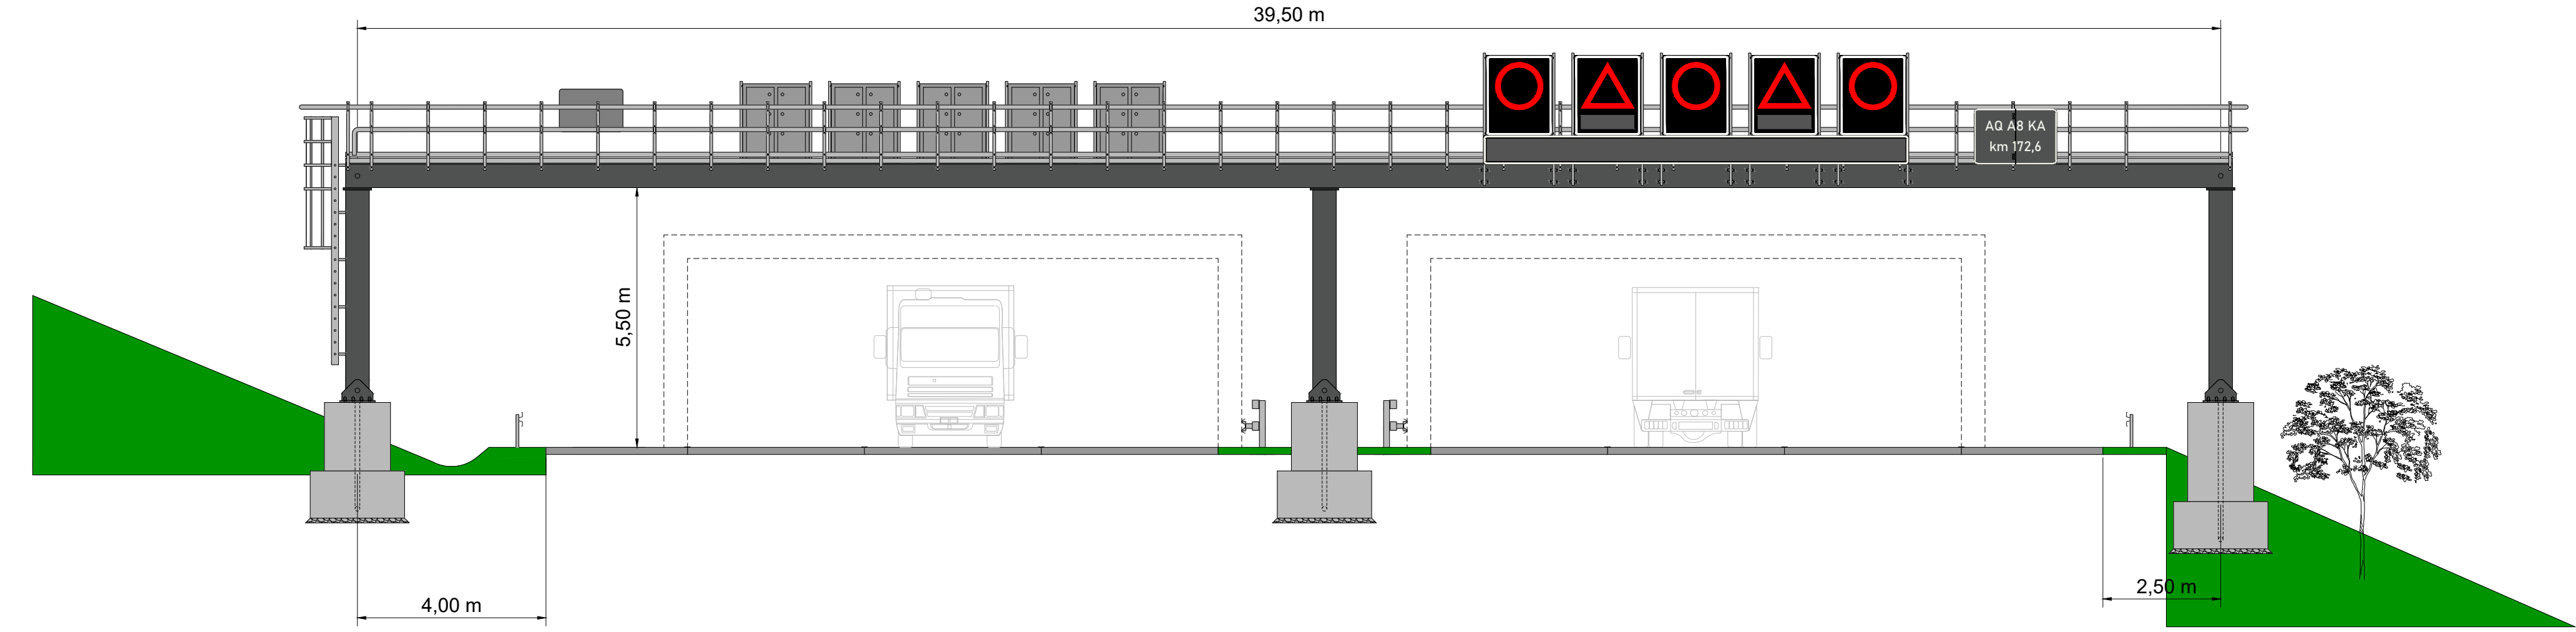


Hinweis: Maßangaben sind Circa-Angaben. Maße sind vor Bau zu prüfen.

	Die Autobahn		
	Niederlassung Südwest		
	Augsburger Straße 748, 70329 Stuttgart		
	PSP-Nr. -		
bearbeitet:			
	gezeichnet:		
	geprüft:		
PSP-Nr. -			

C	-	-	-
B	-	-	-
A	-	-	-
Nr.	Art der Änderung	Datum	Zeichen

Ausschreibungsplan Querprofil

Die Autobahn GmbH des Bundes		Unterlage / Blatt-Nr.: A04-AQ A8 KA 172.6
Straße / Abschn.-Nr. / Station: A8		Maßstab: 1 : 100
PROJIS-Nr.: -		
Errichtung einer SBA an der A8 zwischen AS Aichelberg und der AS Wendlingen Bau-km 167+000 bis 184+000		
Aufgestellt: Die Autobahn GmbH des Bundes Niederlassung Südwest Geschäftsbereich C4 - Verkehrszentrale und Telematik		
Stuttgart, den		

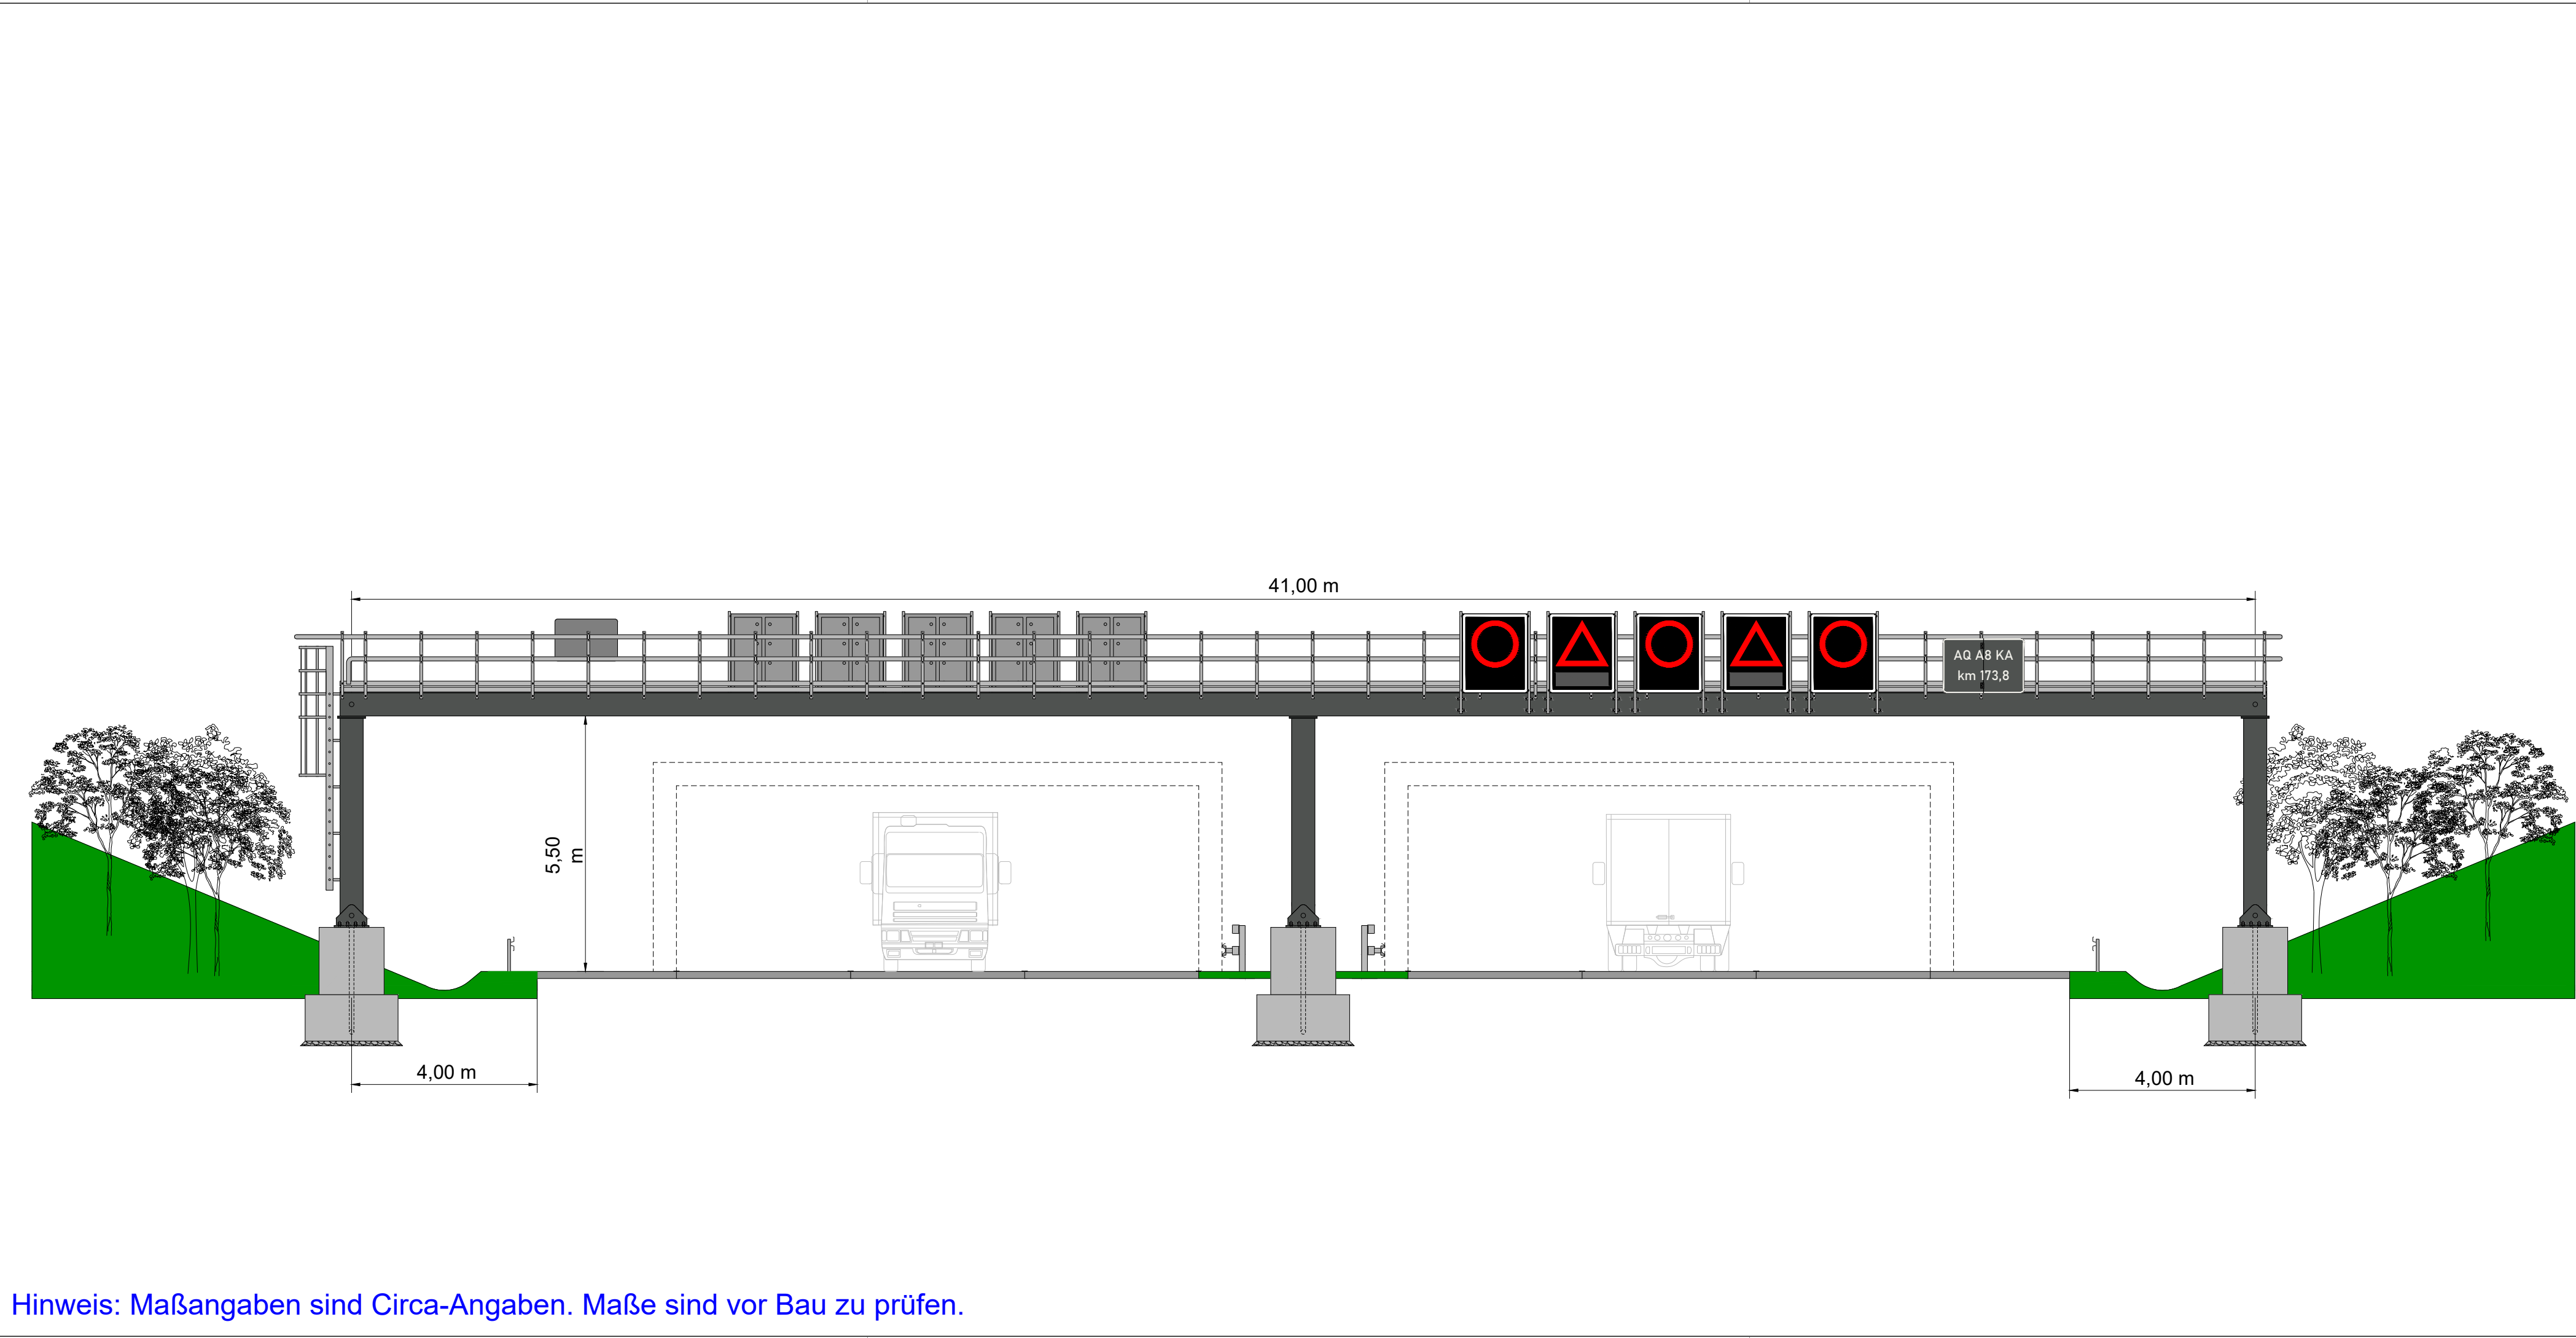


Bearbeitung: PTV Transport Consult GmbH Niederlassung Stuttgart Schwabstraße 18 70197 Stuttgart Tel.: +49 16270-0 / Fax: +49 16270-70 E-Mail: stuttgart@consult.ptvgroup.com http://consult.ptvgroup.com	 PTV Transport Consult GmbH	bearbeitet:	10.03.2026	GeVo
		gezeichnet:	15.04.2025	GeVo
		geprüft:	10.03.2026	TiS
	Projekt-Nr.			TC4100153

	Die Autobahn		
	Niederlassung Südwest		
	Augsburger Straße 748, 70329 Stuttgart		
	PSP-Nr. -		
	bearbeitet:		
	gezeichnet:		
	geprüft:		

C	-	-	-
B	-	-	-
A	-	-	-
Nr.	Art der Änderung	Datum	Zeichen

Ausschreibungsplan Querprofil

Die Autobahn GmbH des Bundes		Unterlage / Blatt-Nr.: A04-AQ A8 KA 173.8	
Straße / Abschn.-Nr. / Station: A8		Maßstab: 1 : 100	
PROJIS-Nr.: -			
Errichtung einer SBA an der A8 zwischen AS Aichelberg und der AS Wendlingen			
Bau-km 167+000 bis 184+000			
Aufgestellt: Die Autobahn GmbH des Bundes Niederlassung Südwest Geschäftsbereich C4 - Verkehrszentrale und Telematik			
Stuttgart, den			

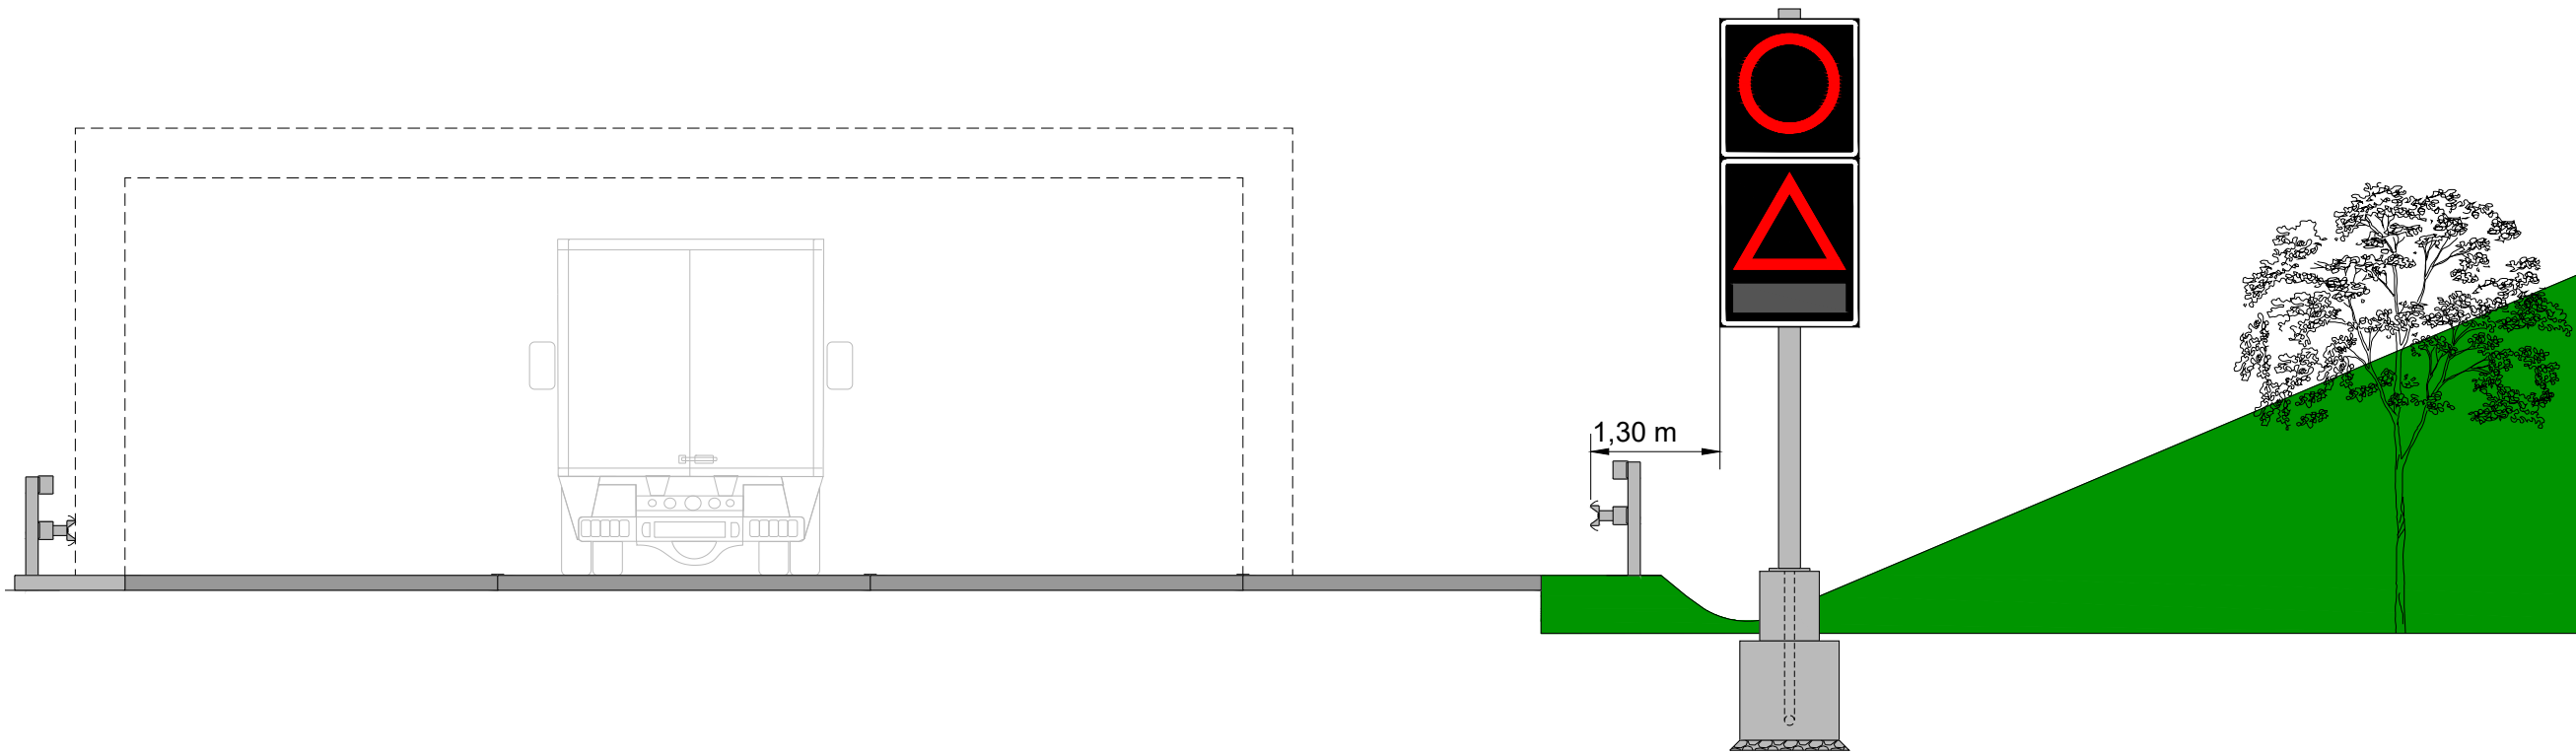

Hinweis: Maßangaben sind Circa-Angaben. Maße sind vor Bau zu prüfen.


Bearbeitung: PTV Transport Consult GmbH Niederlassung Stuttgart Schwabstraße 18 70197 Stuttgart Tel.: +49 16270-0 / Fax: +49 16270-70 E-Mail: stuttgart@consult.ptvgroup.com http://consult.ptvgroup.com	 PTV Transport Consult GmbH	bearbeitet:	10.03.2026	GeVo
		gezeichnet:	15.04.2025	GeVo
		geprüft:	10.03.2026	TiS
	Projekt-Nr.			TC4100153

 Die Autobahn Niederlassung Südwest Augsburger Straße 748, 70329 Stuttgart	bearbeitet:		
	gezeichnet:		
	geprüft:		
	PSP-Nr.	-	

C	-	-	-
B	-	-	-
A	-	-	-
Nr.	Art der Änderung	Datum	Zeichen


Ausschreibungsplan Querprofil

Die Autobahn GmbH des Bundes		Unterlage / Blatt-Nr.: A04-AQ A8 KA 174.4	
Straße / Abschn.-Nr. / Station: A8		Maßstab: 1 : 75	
PROJIS-Nr.: -			
Errichtung einer SBA an der A8 zwischen AS Aichelberg und der AS Wendlingen Bau-km 167+000 bis 184+000			
Aufgestellt: Die Autobahn GmbH des Bundes Niederlassung Südwest Geschäftsbereich C4 - Verkehrszentrale und Telematik			
Stuttgart, den			

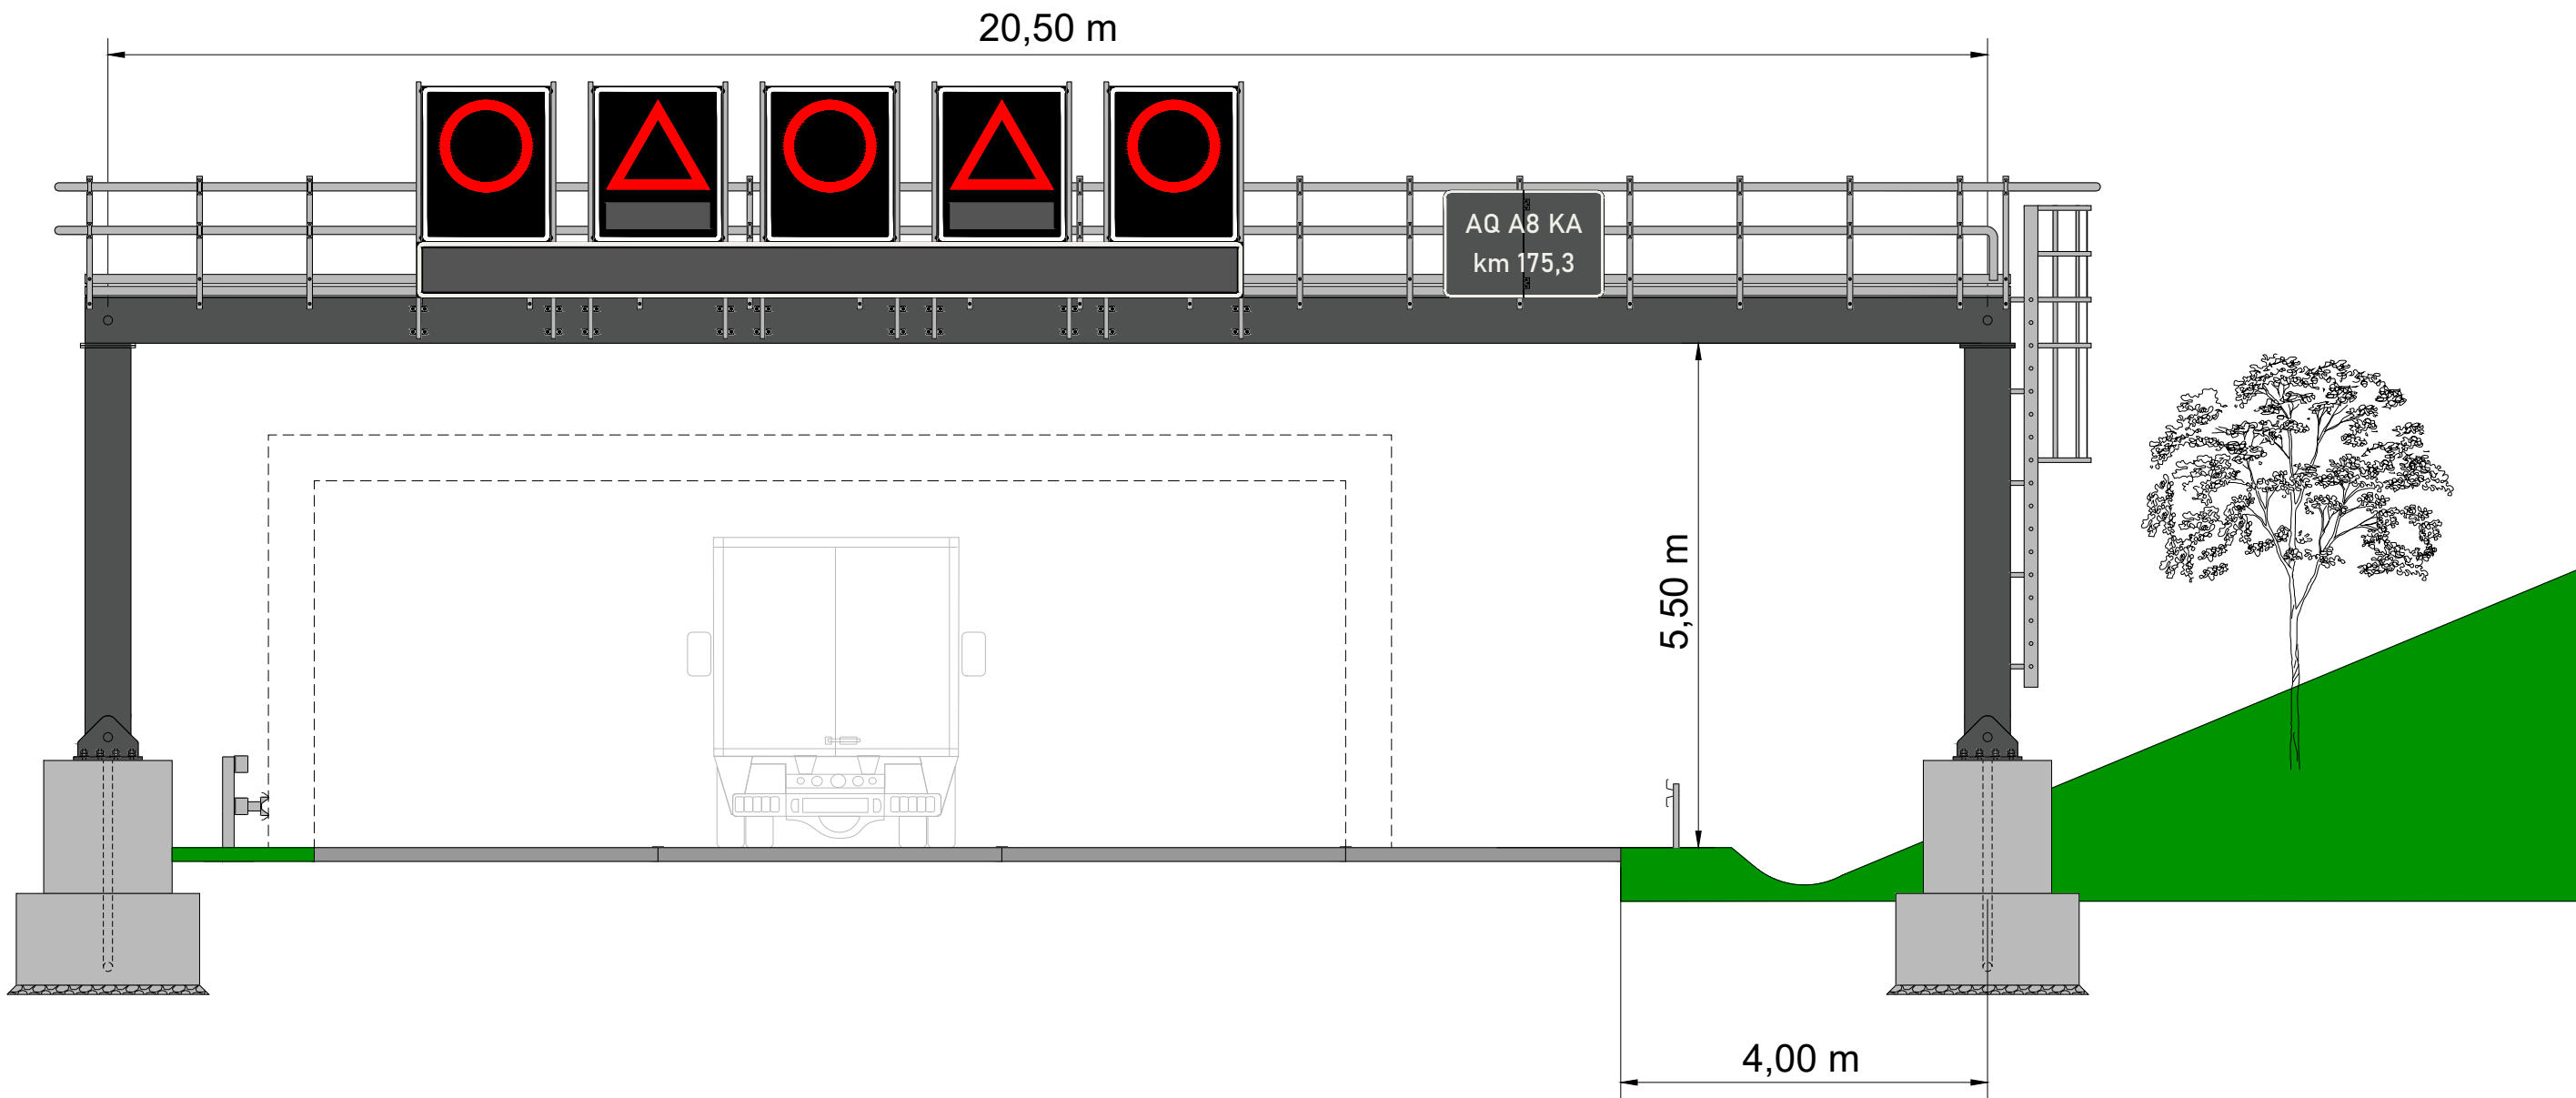

Hinweis: Maßangaben sind Circa-Angaben. Maße sind vor Bau zu prüfen.


<

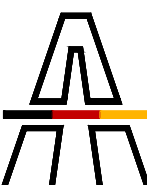	Die Autobahn	bearbeitet:			
	Niederlassung Südwest	gezeichnet:			
		Augsburger Straße 748, 70329 Stuttgart	geprüft:		
		PSP-Nr.		-	

C	-	-	-
B	-	-	-
A	-	-	-
Nr.	Art der Änderung	Datum	Zeichen


Ausschreibungsplan Querprofil

Die Autobahn GmbH des Bundes		Unterlage / Blatt-Nr.: A04-AQ A8 KA 175.3	
Straße / Abschn.-Nr. / Station: A8		Maßstab: 1 : 75	
PROJIS-Nr.: -			
Errichtung einer SBA an der A8 zwischen AS Aichelberg und der AS Wendlingen			
Bau-km 167+000 bis 184+000			
Aufgestellt: Die Autobahn GmbH des Bundes Niederlassung Südwest Geschäftsbereich C4 - Verkehrszentrale und Telematik			
Stuttgart, den			

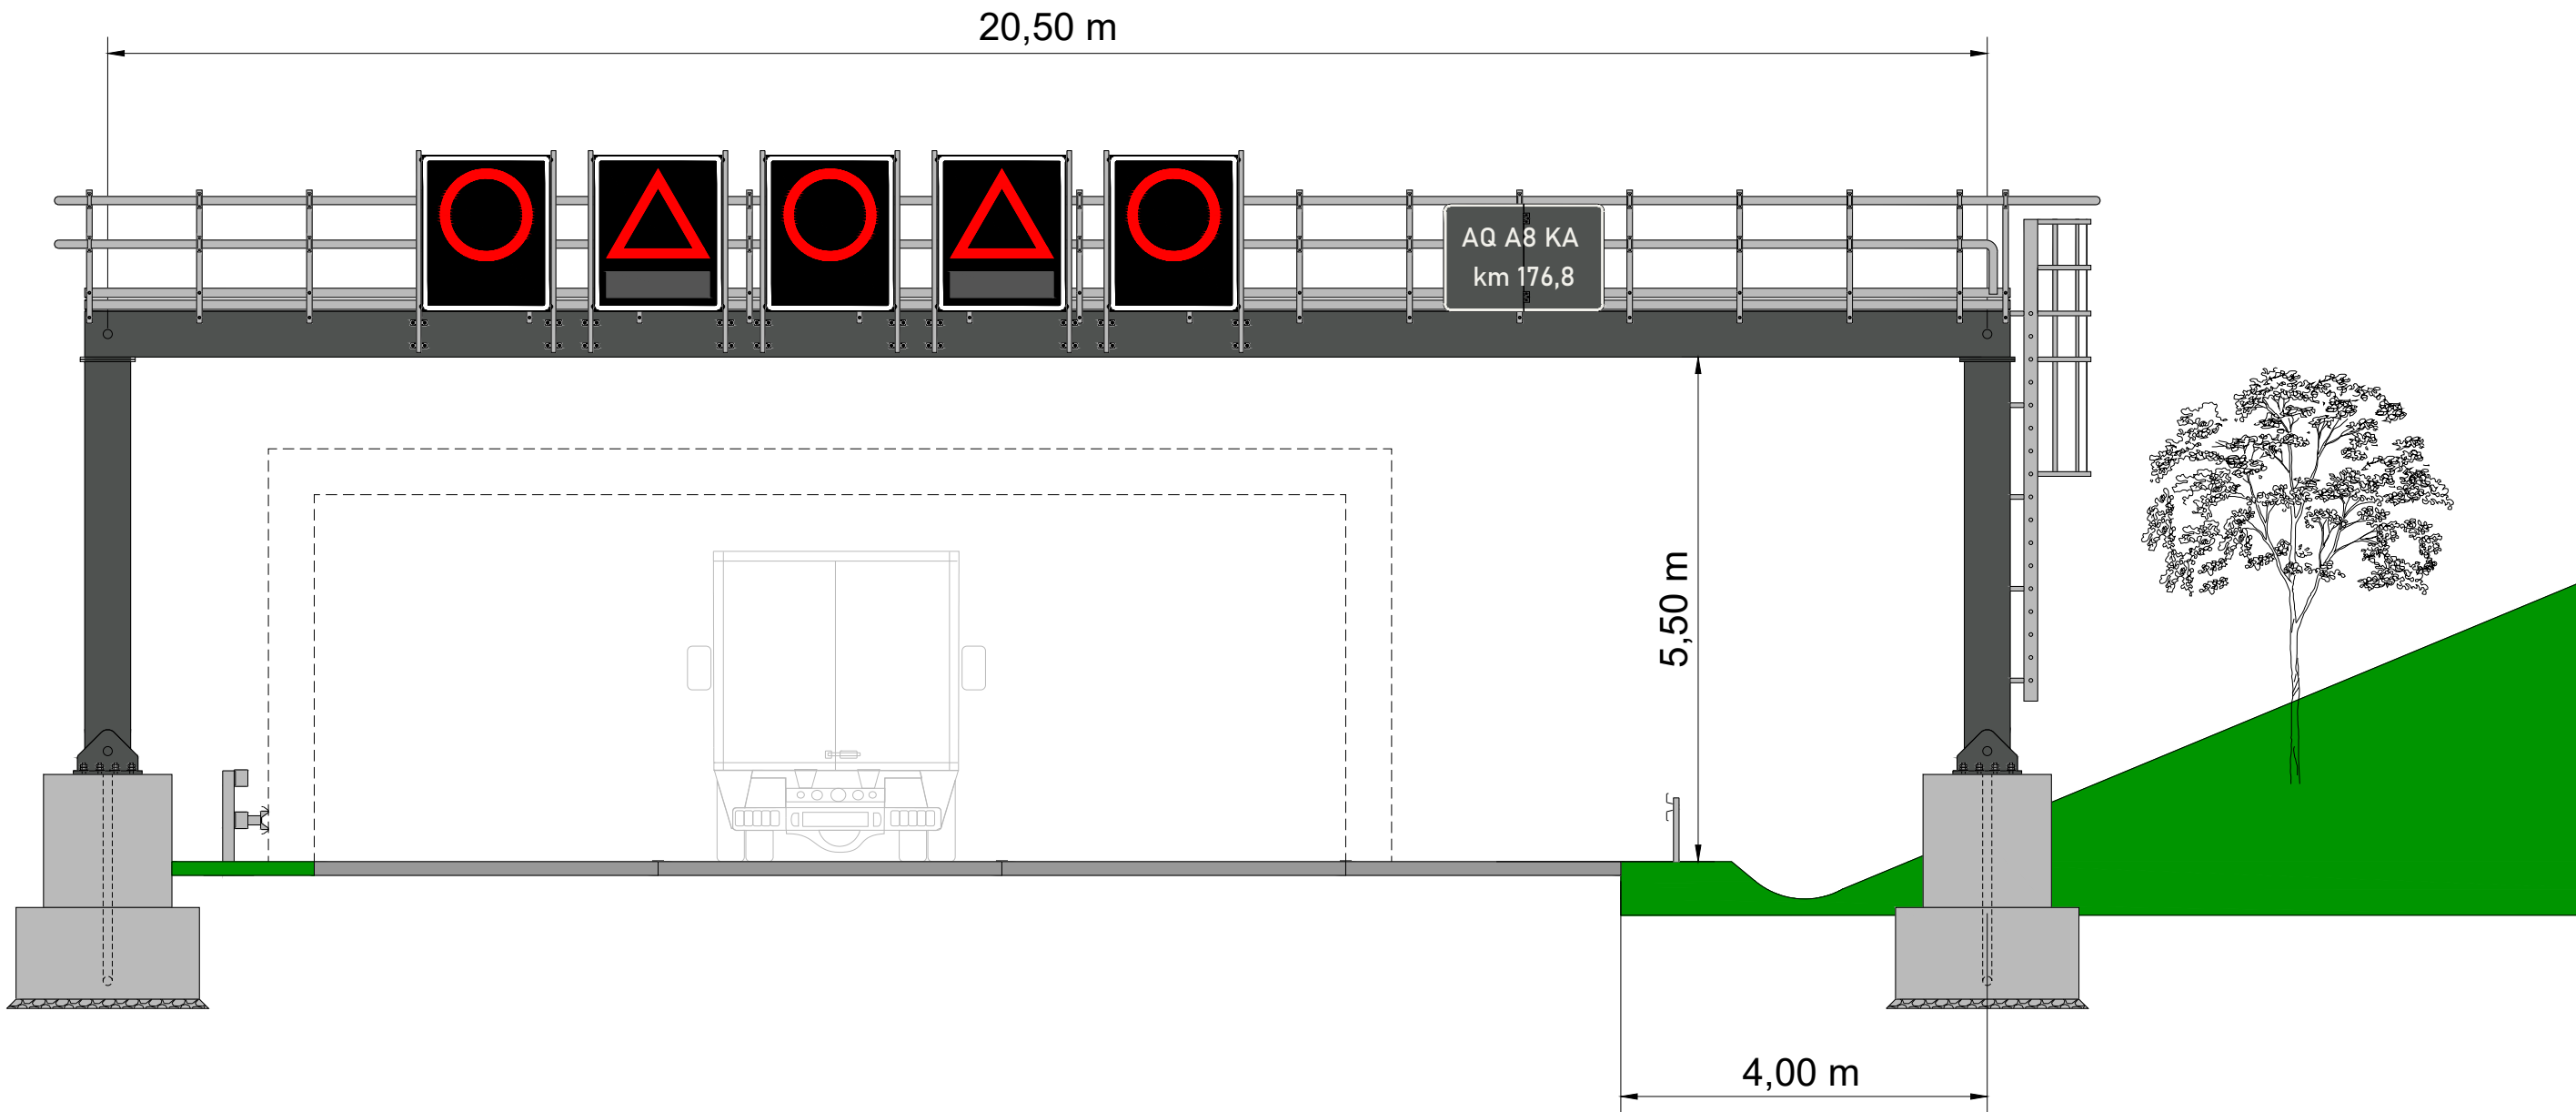

Hinweis: Maßangaben sind Circa-Angaben. Maße sind vor Bau zu prüfen.


Bearbeitung: PTV Transport Consult GmbH Niederlassung Stuttgart Schwabstraße 18 70197 Stuttgart Tel.: +49 16270-0 / Fax: +49 16270-70 E-Mail: stuttgart@consult.ptvgroup.com http://consult.ptvgroup.com	 PTV Transport Consult GmbH	bearbeitet:	10.03.2026	GeVo
		gezeichnet:	15.04.2025	GeVo
		geprüft:	10.03.2026	TiS
	Projekt-Nr.			TC4100153

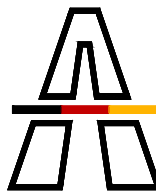	Die Autobahn		bearbeitet:		
	Niederlassung Südwest		gezeichnet:		
			geprüft:		
	Augsburger Straße 748, 70329 Stuttgart		PSP-Nr. -		

C	-	-	-
B	-	-	-
A	-	-	-
Nr.	Art der Änderung	Datum	Zeichen


Ausschreibungsplan Querprofil

Die Autobahn GmbH des Bundes		Unterlage / Blatt-Nr.: A04-AQ A8 KA 176.8	
Straße / Abschn.-Nr. / Station: A8		Maßstab: 1 : 75	
PROJIS-Nr.: -			
Errichtung einer SBA an der A8 zwischen AS Aichelberg und der AS Wendlingen Bau-km 167+000 bis 184+000			
Aufgestellt: Die Autobahn GmbH des Bundes Niederlassung Südwest Geschäftsbereich C4 - Verkehrszentrale und Telematik			
Stuttgart, den			

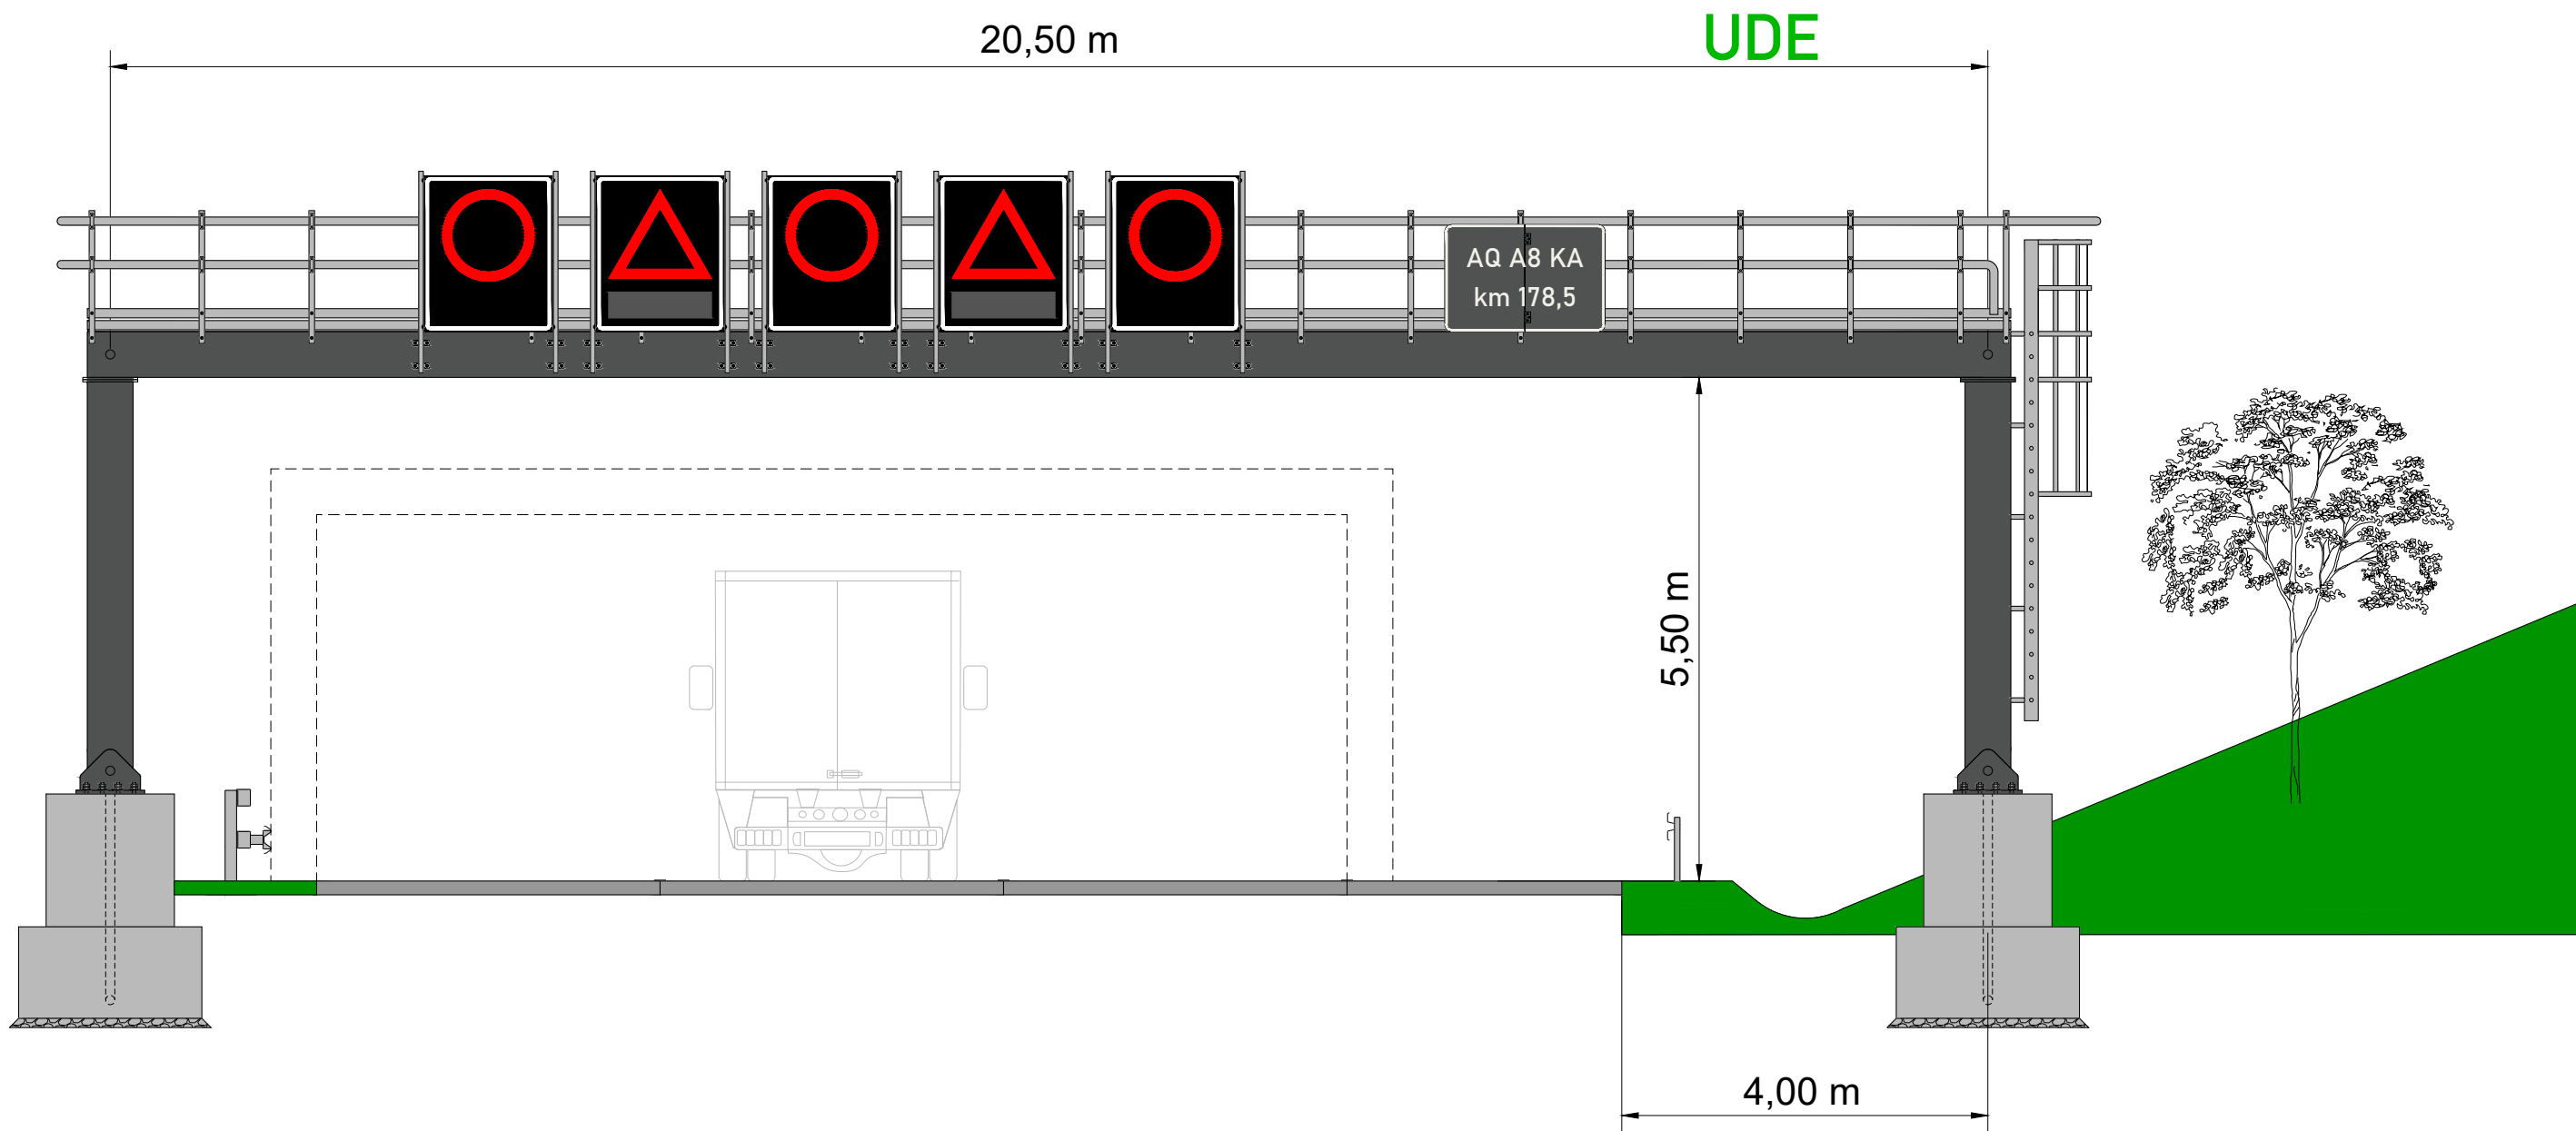

Hinweis: Maßangaben sind Circa-Angaben. Maße sind vor Bau zu prüfen.

Bearbeitung: PTV Transport Consult GmbH Niederlassung Stuttgart Schwabstraße 18 70197 Stuttgart Tel.: +49 16270-0 / Fax: +49 16270-70 E-Mail: stuttgart@consult.ptvgroup.com http://consult.ptvgroup.com	 PTV Transport Consult GmbH	bearbeitet:	10.03.2026	GeVo
		gezeichnet:	15.04.2025	GeVo
		geprüft:	10.03.2026	TiS
	Projekt-Nr. TC4100153			

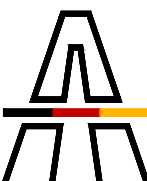 Die Autobahn Niederlassung Südwest Augsburger Straße 748, 70329 Stuttgart	bearbeitet:		
	gezeichnet:		
	geprüft:		
	PSP-Nr.	-	

C	-	-	-
B	-	-	-
A	-	-	-
Nr.	Art der Änderung	Datum	Zeichen

Ausschreibungsplan Querprofil

Die Autobahn GmbH des Bundes		Unterlage / Blatt-Nr.: A04-AQ A8 KA 178.5	
Straße / Abschn.-Nr. / Station: A8		Maßstab: 1 : 75	
PROJIS-Nr.: -			
Errichtung einer SBA an der A8 zwischen AS Aichelberg und der AS Wendlingen Bau-km 167+000 bis 184+000			
Aufgestellt: Die Autobahn GmbH des Bundes Niederlassung Südwest Geschäftsbereich C4 - Verkehrszentrale und Telematik			
Stuttgart, den			