


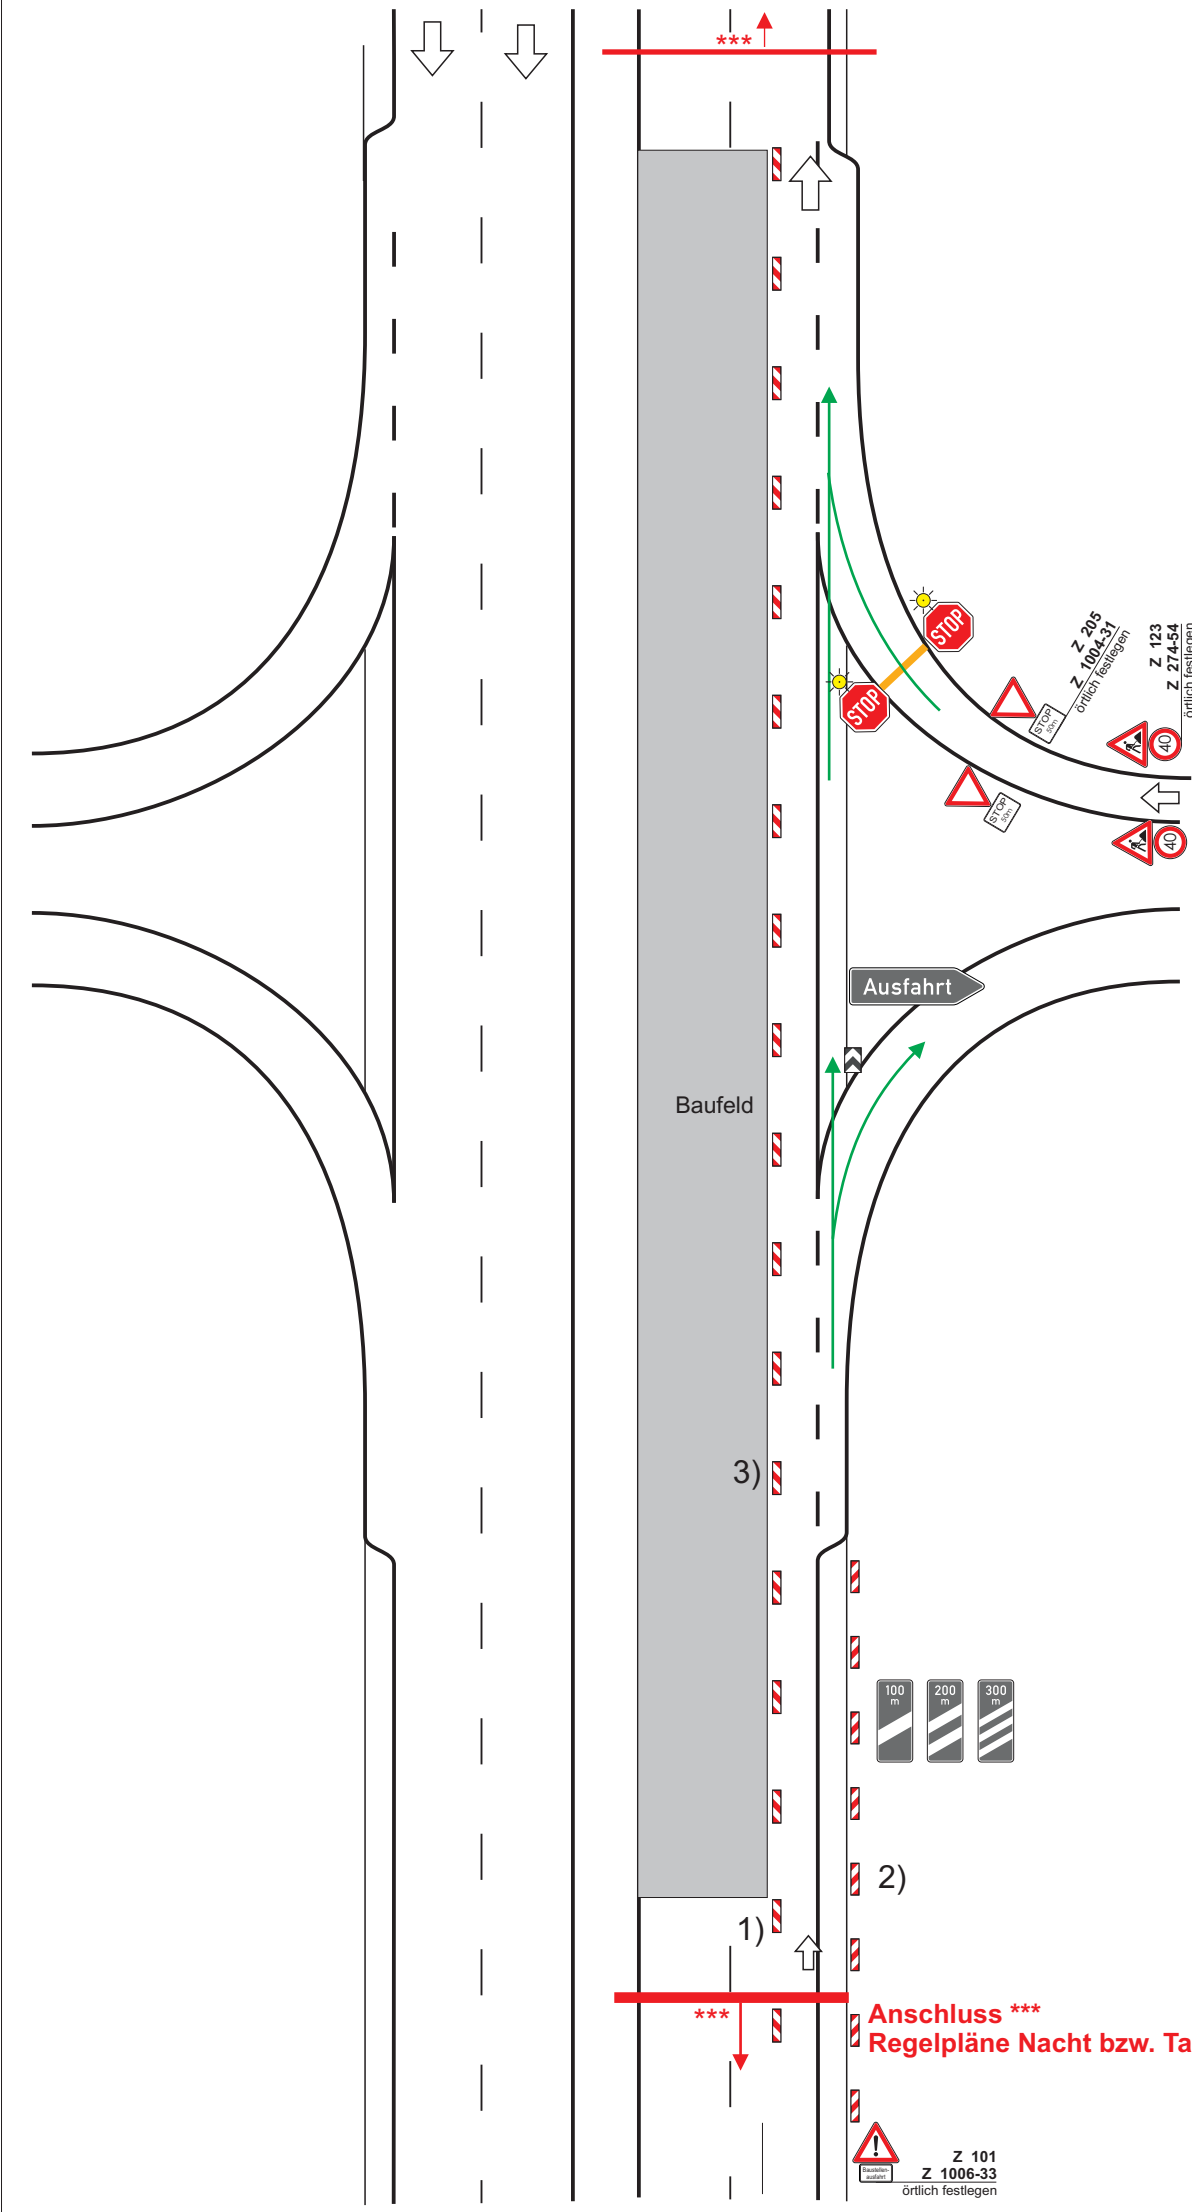

Verkehrsführung an Anschlussstellen

- 1) **Längsabsperzung**
Leitbaken (min. 75 %) unbeleuchtet
Abstand max. 18 m
- 2) **Längsabsperzung** rechter Fahr-
fahrbahnrand max. 50m
- 3) **Bei Tagesbaustellen** Leitkegel
Abstand max. 10m

Allgemein
-Verkehrszeichen Grundsätzlich
in Größe 3 und Folie Reflexions-
Klasse RA2C

- gelbe Markierungsfolie in Typ 2

-Beschränkungen sind anzupassen

Maße in Meter

Anschluss *
Regelpläne Nacht bzw. Tag**