



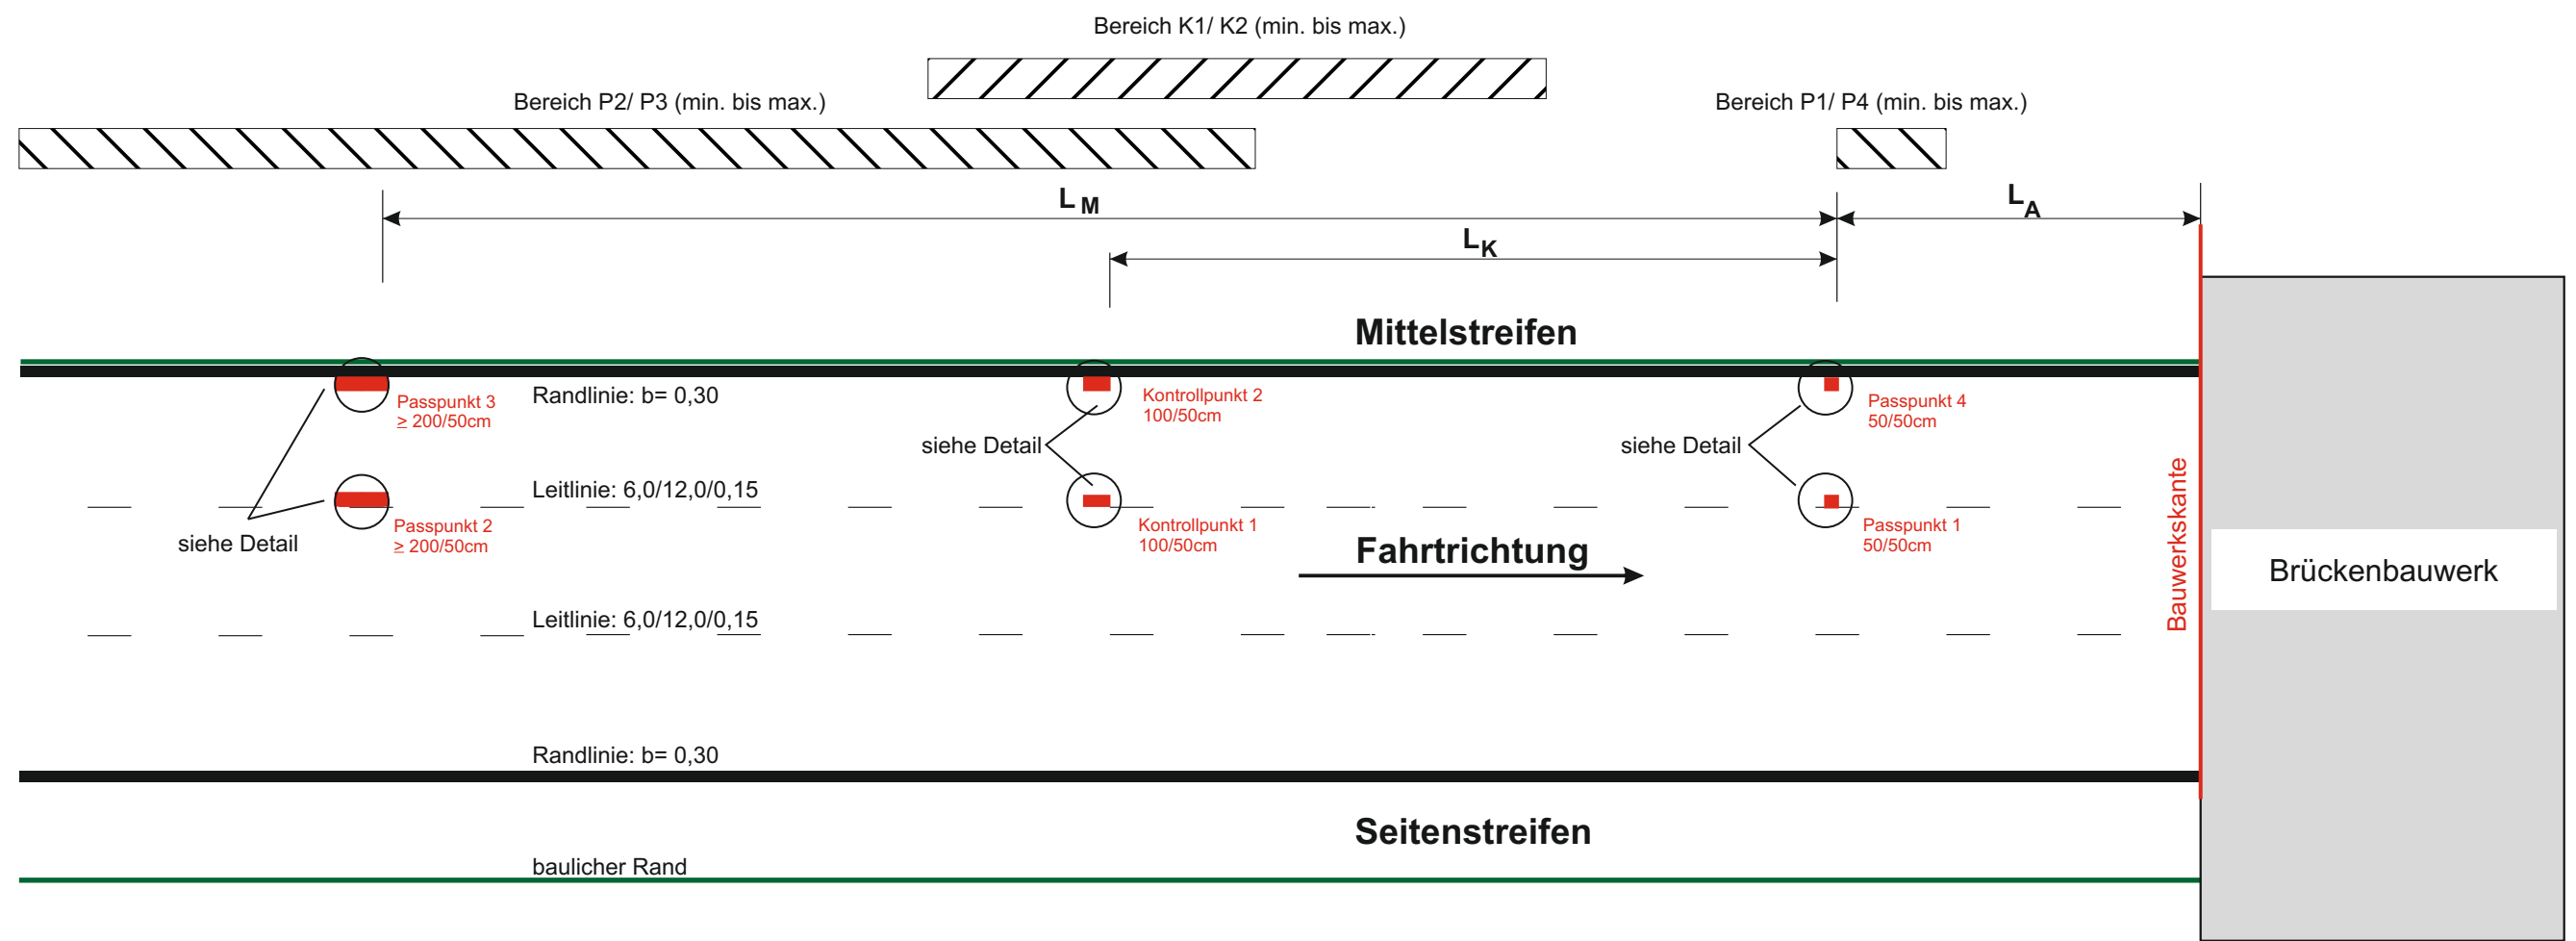

**Detail
M = 1 : 20
gültig für die Markierung von Pass-/ und Kontrollpunkten**

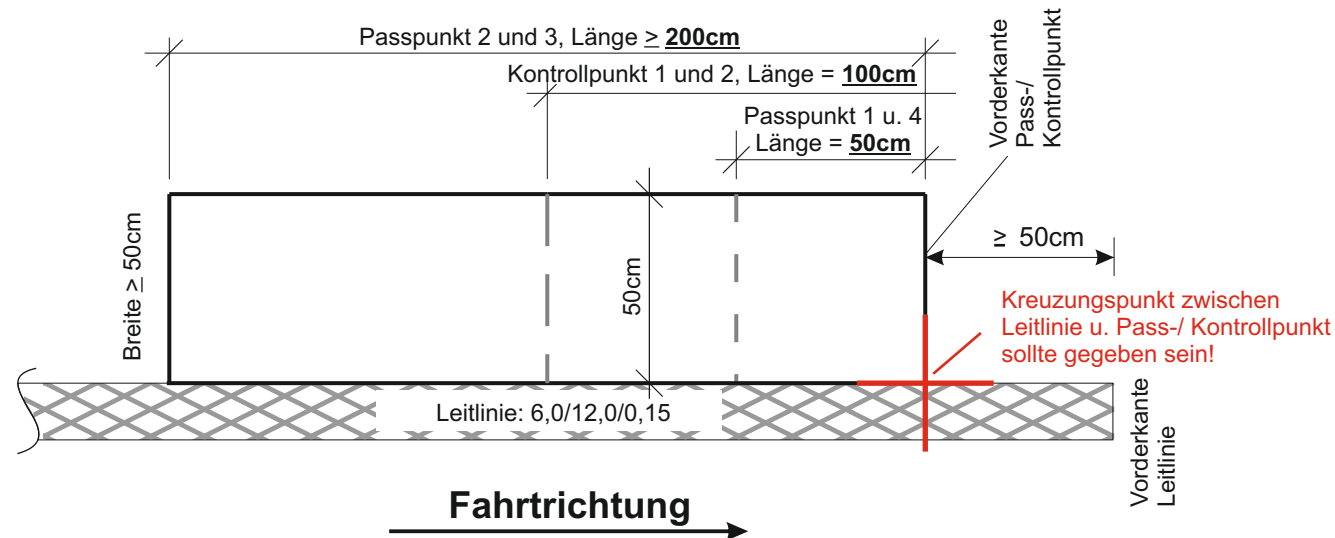

Längenmaße (max_L; min_L)

Maß- angabe	max.	min.	Bemerkung
L_A	60m	30m	Abstand Passpunkt 1/4 von Bauwerkskante
L_M	250m	80m	Abstand Passpunkt 2/3 von Passpunkt 1/4
L_K	$\frac{1}{2} L_M$ ($\leq 125m$)	40m	Abstand Kontrollpunkt 1/2 von Passpunkt 1/4

**Freistaat Bayern
Autobahndirektion Nordbayern**

Flaschenhofstraße 55, 90402 Nürnberg,
TEL. 0911/4621-01, FAX 0911/4621-456, E-MAIL: poststelle@abdn.bayern.de



Plan-Nummer:
AMS-2

**Schemaplan
Markierung Abstandsmessstellen**

- nur gültig für 2D Messstellen -

Anzahl der Fahrstreifen ist beispielhaft

Stand:
24. Oktober 2013

Maßstab:
1 : 200 (Breite)
1 : 1000 (Länge)