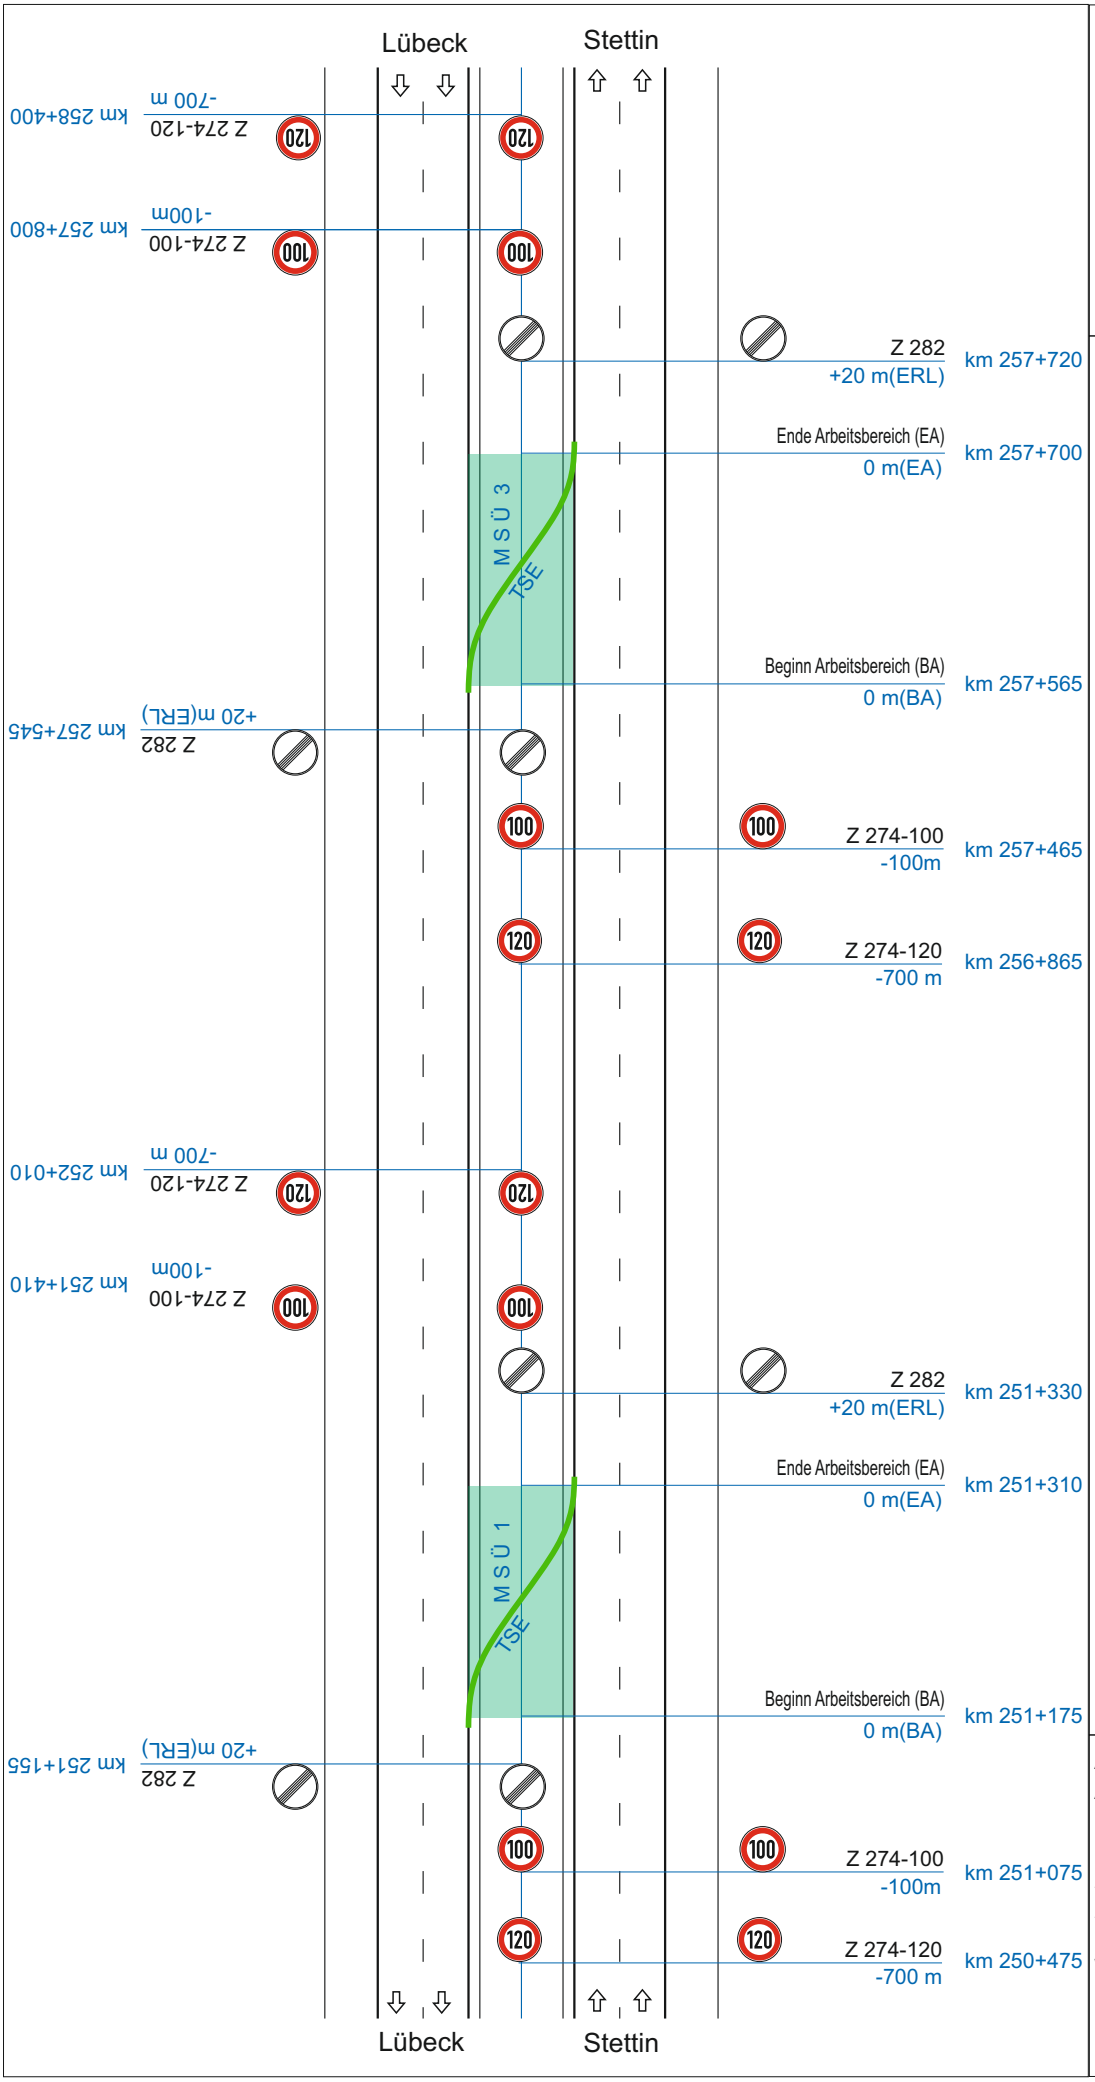


# VZ-Plan

Verkehrsführung x+2

A 20 - Deckenerneuerung
AS NBG Nord bis AS NBG Ost

MSÜ 1 und 3 beide RiFa
251+175 - 251+310
257+565 - 257+700

Winterpause

Plan 16/4.1