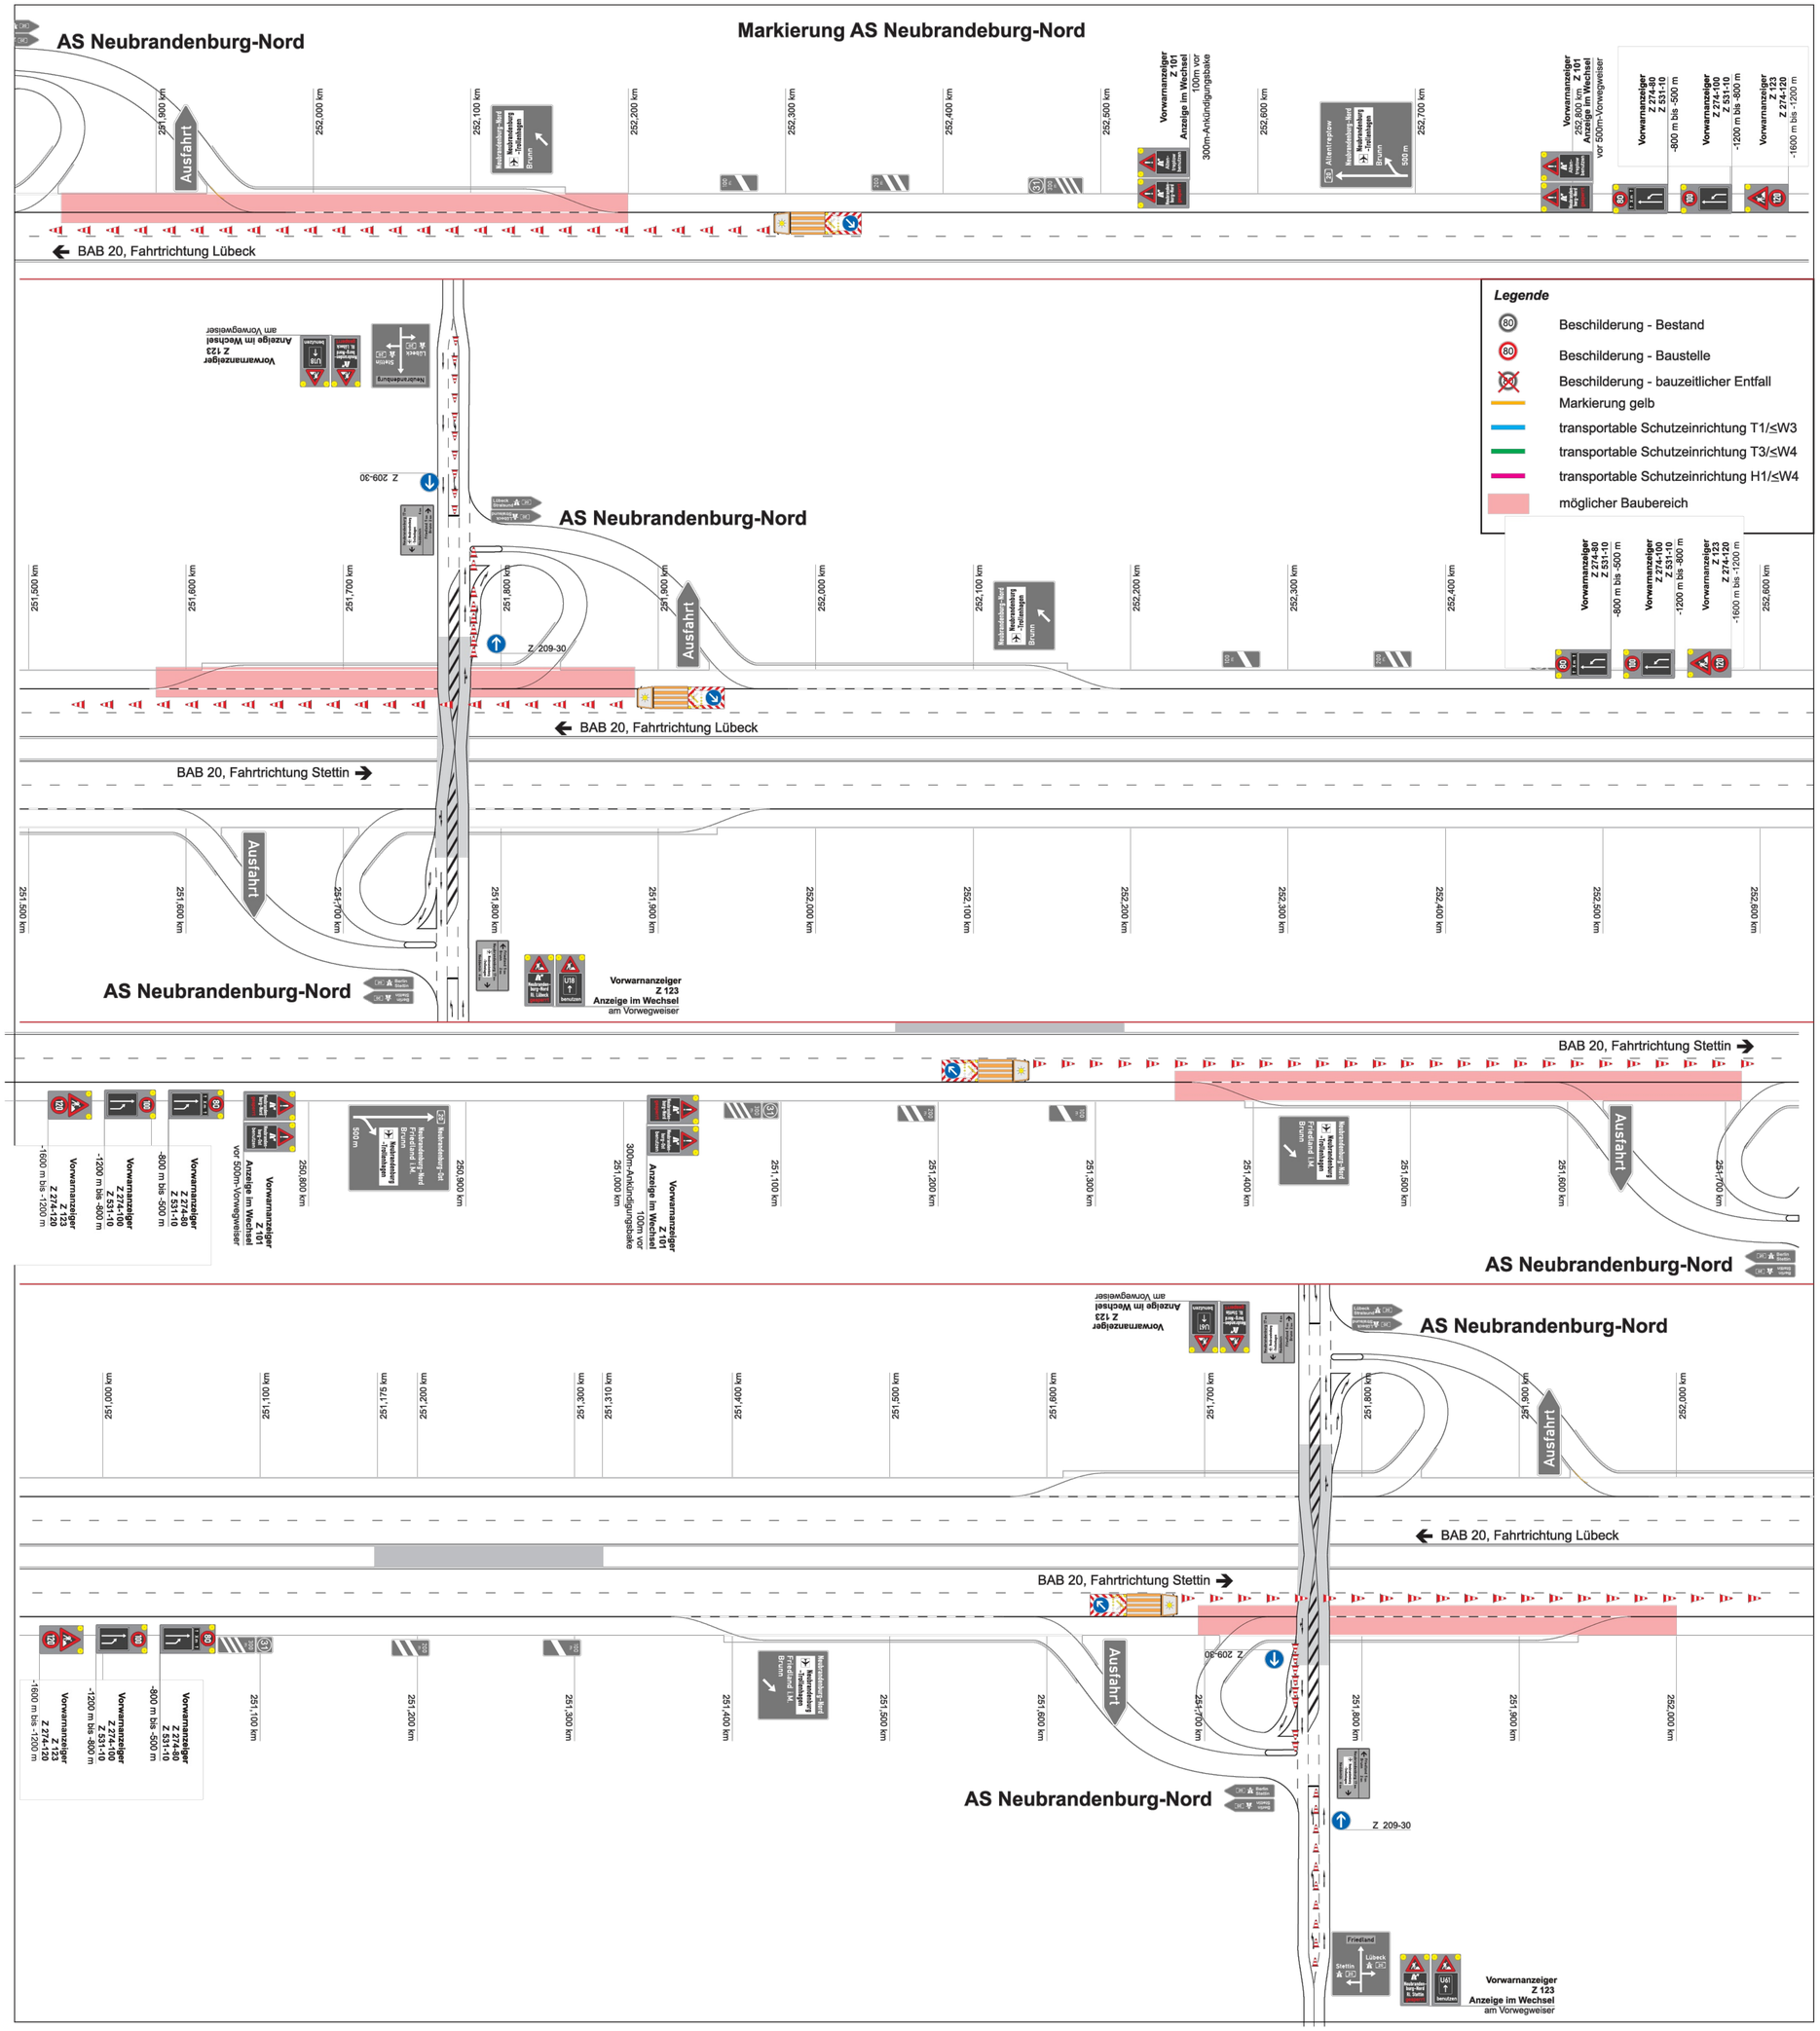

PLASS + ENGEL
Ingenieurgesellschaft für Bauwesen mbH
Steinstraße 9, 18055 Rostock, info@plass-engel.de
Tel.: 0381 / 49 30 49-0, Fax: 0381 / 49 30 49 -12

Datum Unterschrift

bearbeitet	04/26	Ka
freigegeben	04/26	EN
Projekt Nr.:	P-2414	
Überarbeitung der Ausführungsplanung Jan 2026		

SCHADE LINDE & KOLLEGEN
Verkehrsplaner - Ingenieure
BWK Verkehrsplanung GmbH & Co. KG
Karl Linde + Thomas Schade
Gartenstraße 80 • D-01445 Radebeul
Tel. +49 351 272226 30 • info@schade-linde.de

bearbeitet	KHA
freigegeben	KLI
	22-205

Die Autobahn
Niederlassung Nordost
An der Autobahn 111
16540 Hohen Neuendorf
Außenstelle Güstrow

bearbeitet	
freigegeben	
Projekt Nr.:	A-07449-00

Nr.	Art der Änderung und Ergänzung	Datum	Zeichen
1.	Planbezeichnung geändert		

Lagesystem	S 42/83 3°	Stand Kataster	
Höhensystem	HN 1976	Bestandsvermessung	04/2008

AUSSCHREIBUNG

Die Autobahn GmbH des Bundes

Straße / Abschn.-Nr. / Station: A20/680/5553 bis A20/720/2608

PROJIS-Nr.:

Unterlage/ Blatt-Nr.: 6/14

Verkehrszeichenplan

Phase 2.6

Maßstab: ohne

A 20 AS NBG Nord bis AS NBG Ost, beide RF

von Betr.-km 251+370 bis Betr.-km 265+000

Plotdatum 30.03.2026