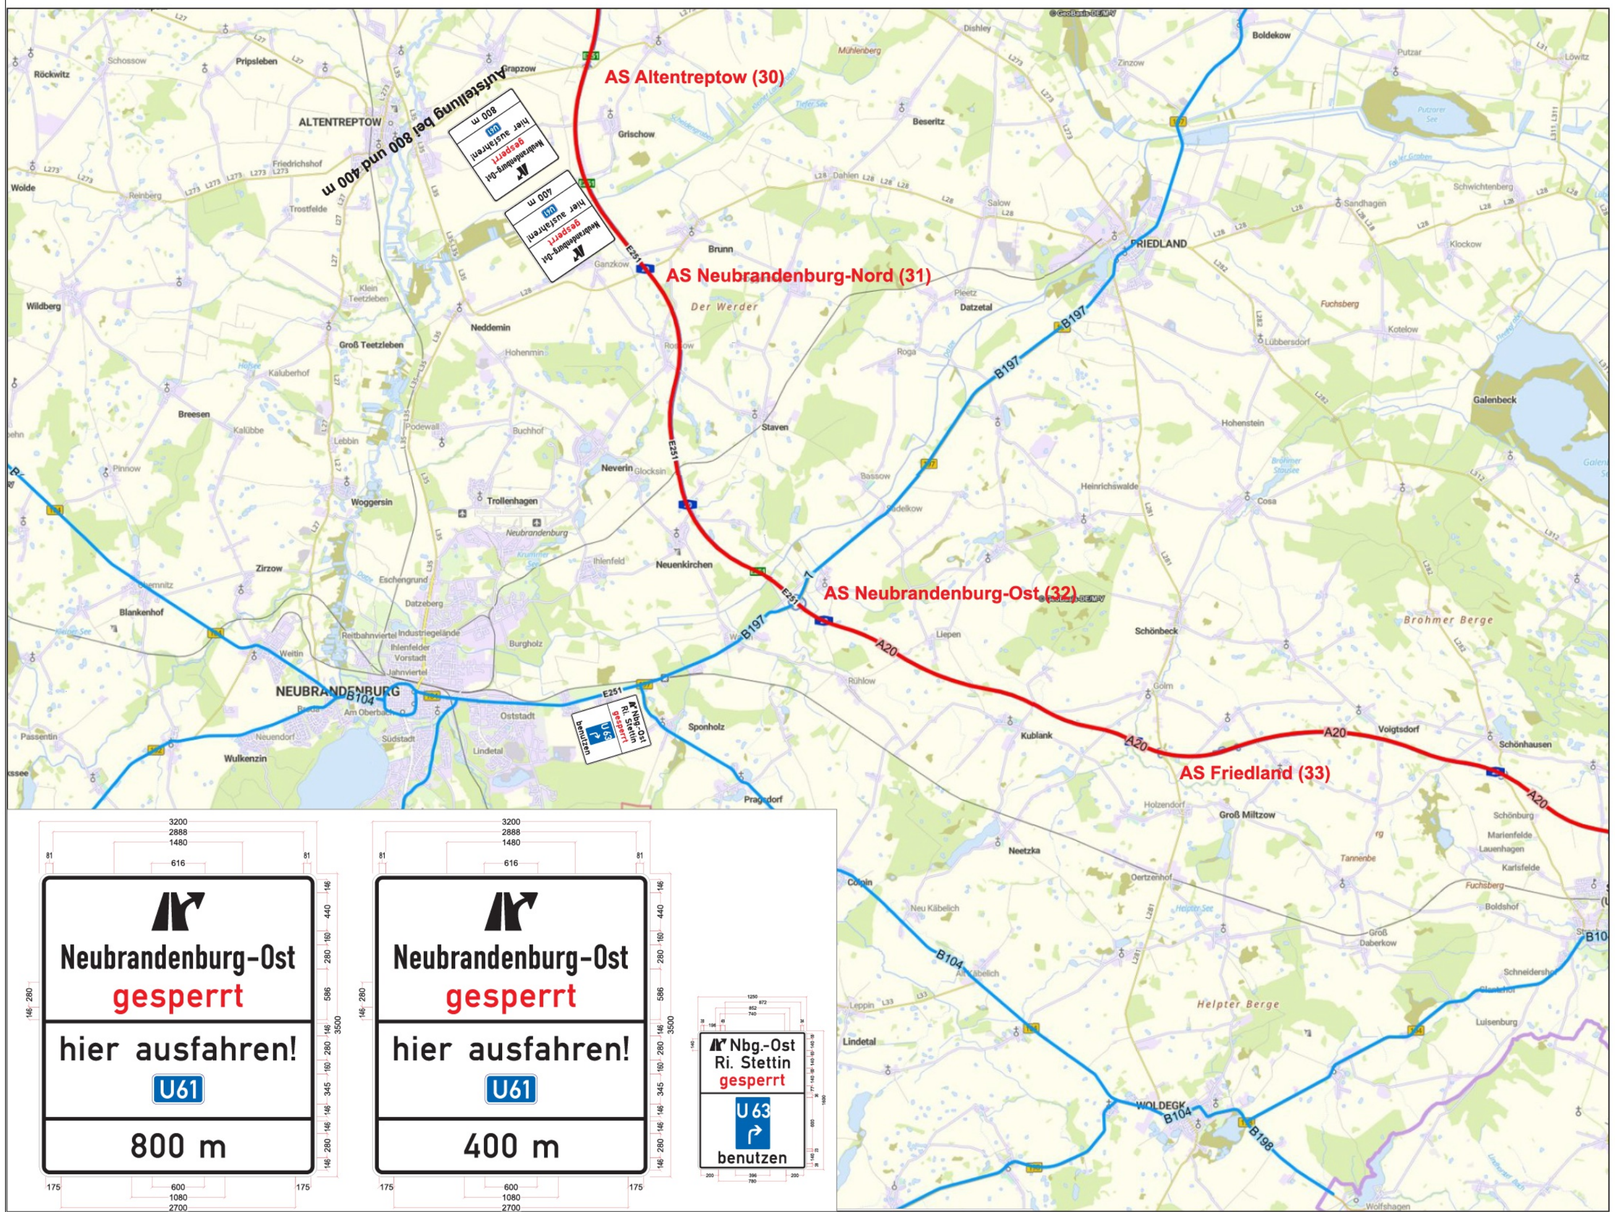

PLASS + ENGEL
Ingenieurgesellschaft für Bauwesen mbH
Steinstraße 9, 18055 Rostock, info@plass-engel.de
Tel.: 0381 / 49 30 49 -0, Fax: 0381 / 49 30 49 -12

bearbeitet	04/26	Ka
freigegeben	04/26	EN

Projekt Nr.: P-2414

Überarbeitung der Ausführungsplanung Jan 2026

Datum Unterschrift

SCHADE LINDE & KOLLEGEN
Verkehrsplaner - Ingenieure
SWK Verkehrsplanung GmbH & Co. KG
Kai Linde + Thomas Schade
Gartenstraße 50 • D-01445 Radebeul
Tel. +49 351 272208 30 • info@schade-linde.de

bearbeitet	KHA
freigegeben	KLI

22-205

Die Autobahn
Niederlassung Nordost
An der Autobahn 111
16540 Hohen Neuendorf
Außenstelle Güstrow

bearbeitet	
freigegeben	

Projekt Nr.: A-07449-00

Nr.	Art der Änderung und Ergänzung	Datum	Zeichen
1.	Planbezeichnung geändert		

Lagesystem	S 42/83 3°	Stand Kataster	
Höhensystem	HN 1976	Bestandsvermessung	04/2008

AUSSCHREIBUNG

Die Autobahn GmbH des Bundes

Straße / Abschn.-Nr. / Station: A20/680/5553 bis A20/720/2608

PROJIS-Nr.:

Unterlage/ Blatt-Nr.: 6/9

Verkehrszeichenplan

Phase 2.2, Umleitung

Maßstab: ohne

A 20 AS NBG Nord bis AS NBG Ost, beide RF

von Betr.-km 251+370 bis Betr.-km 265+000

Plotdatum 08.04.2026