Plan B

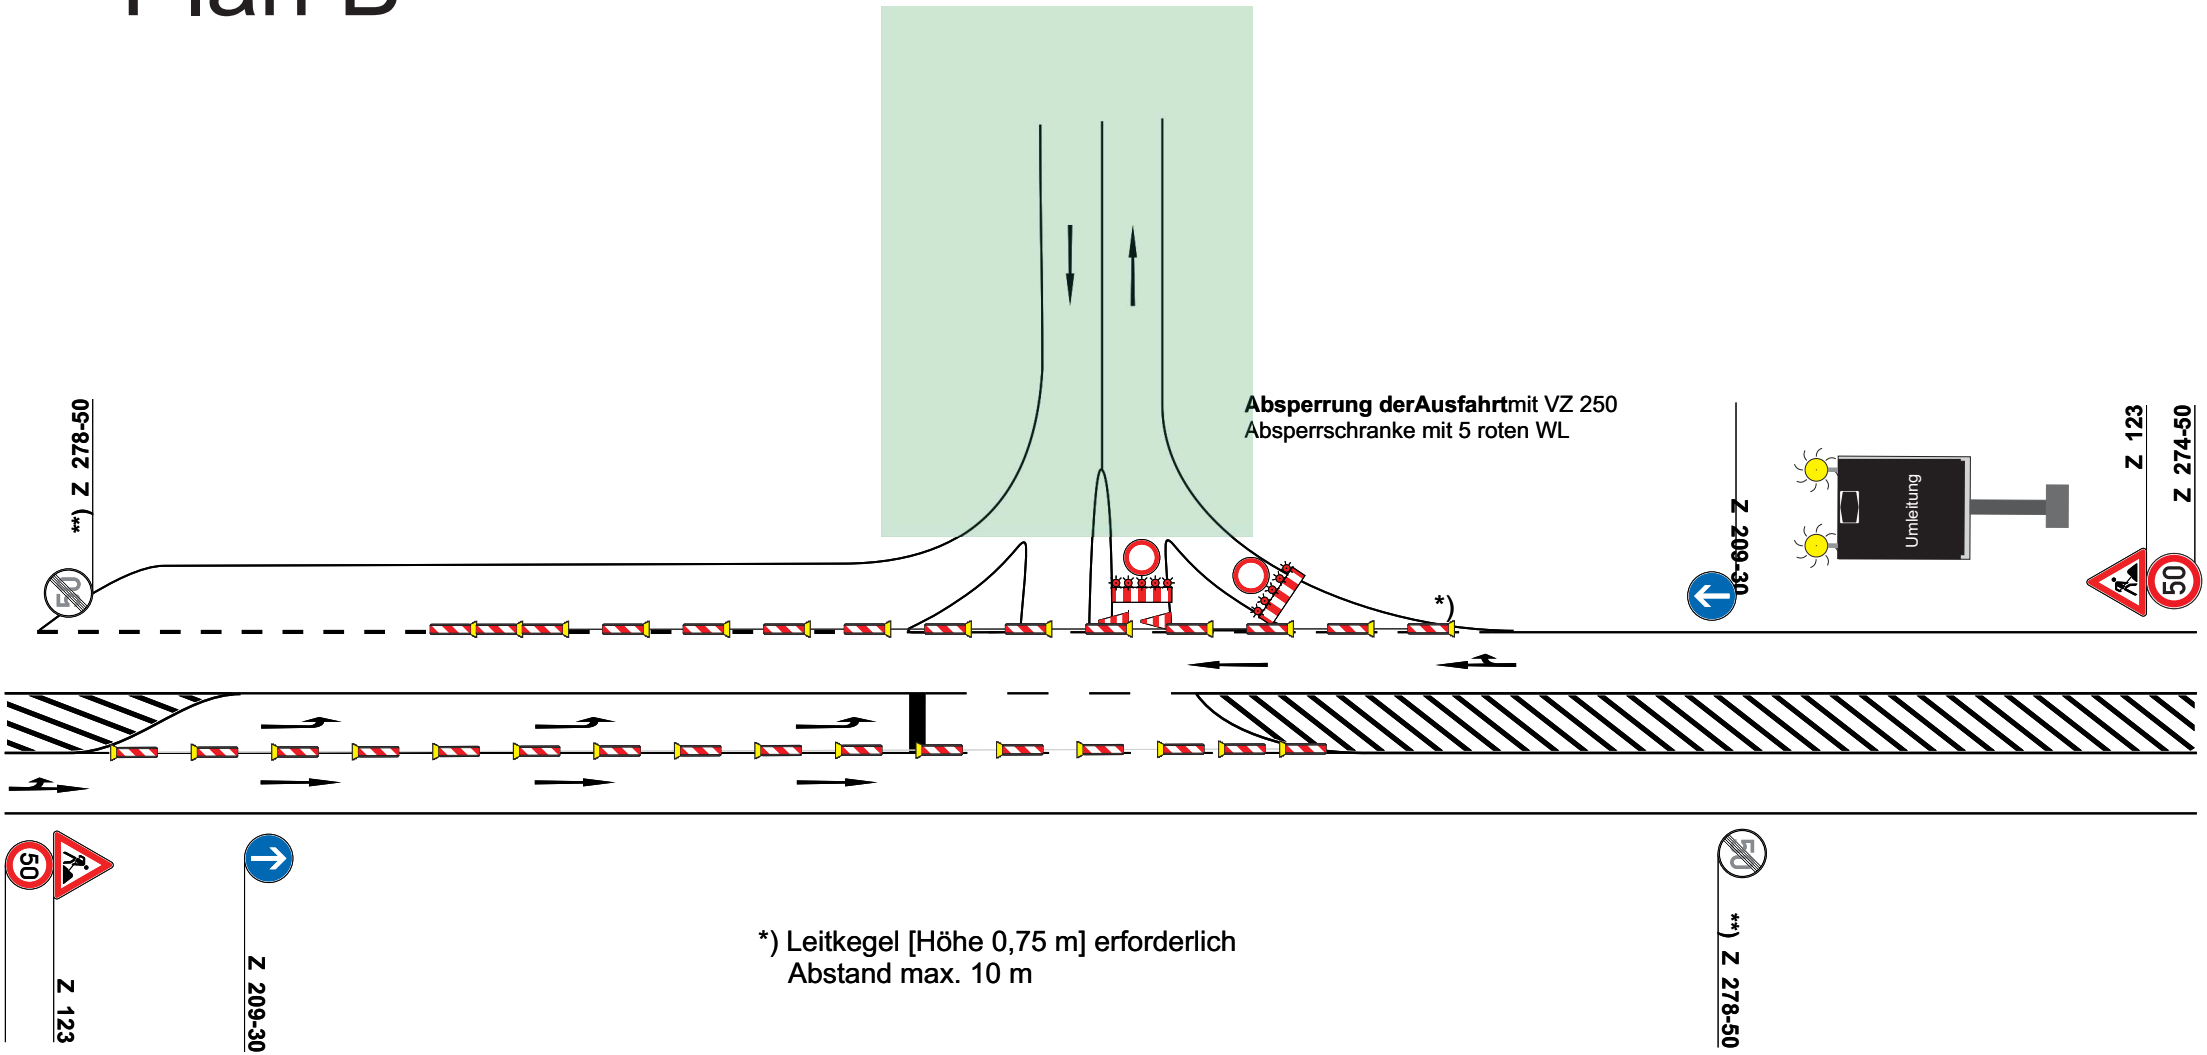

*) Leitkegel [Höhe 0,75 m] erforderlich
Abstand max. 10 m

**) bei vorhandener Streckenbeschilderung VZ 274 und/oder
VZ 277 entfällt dieAufhebung mit VZ 278 bzw VZ 281

LED Hinweistafeln vor Anschlussstelle