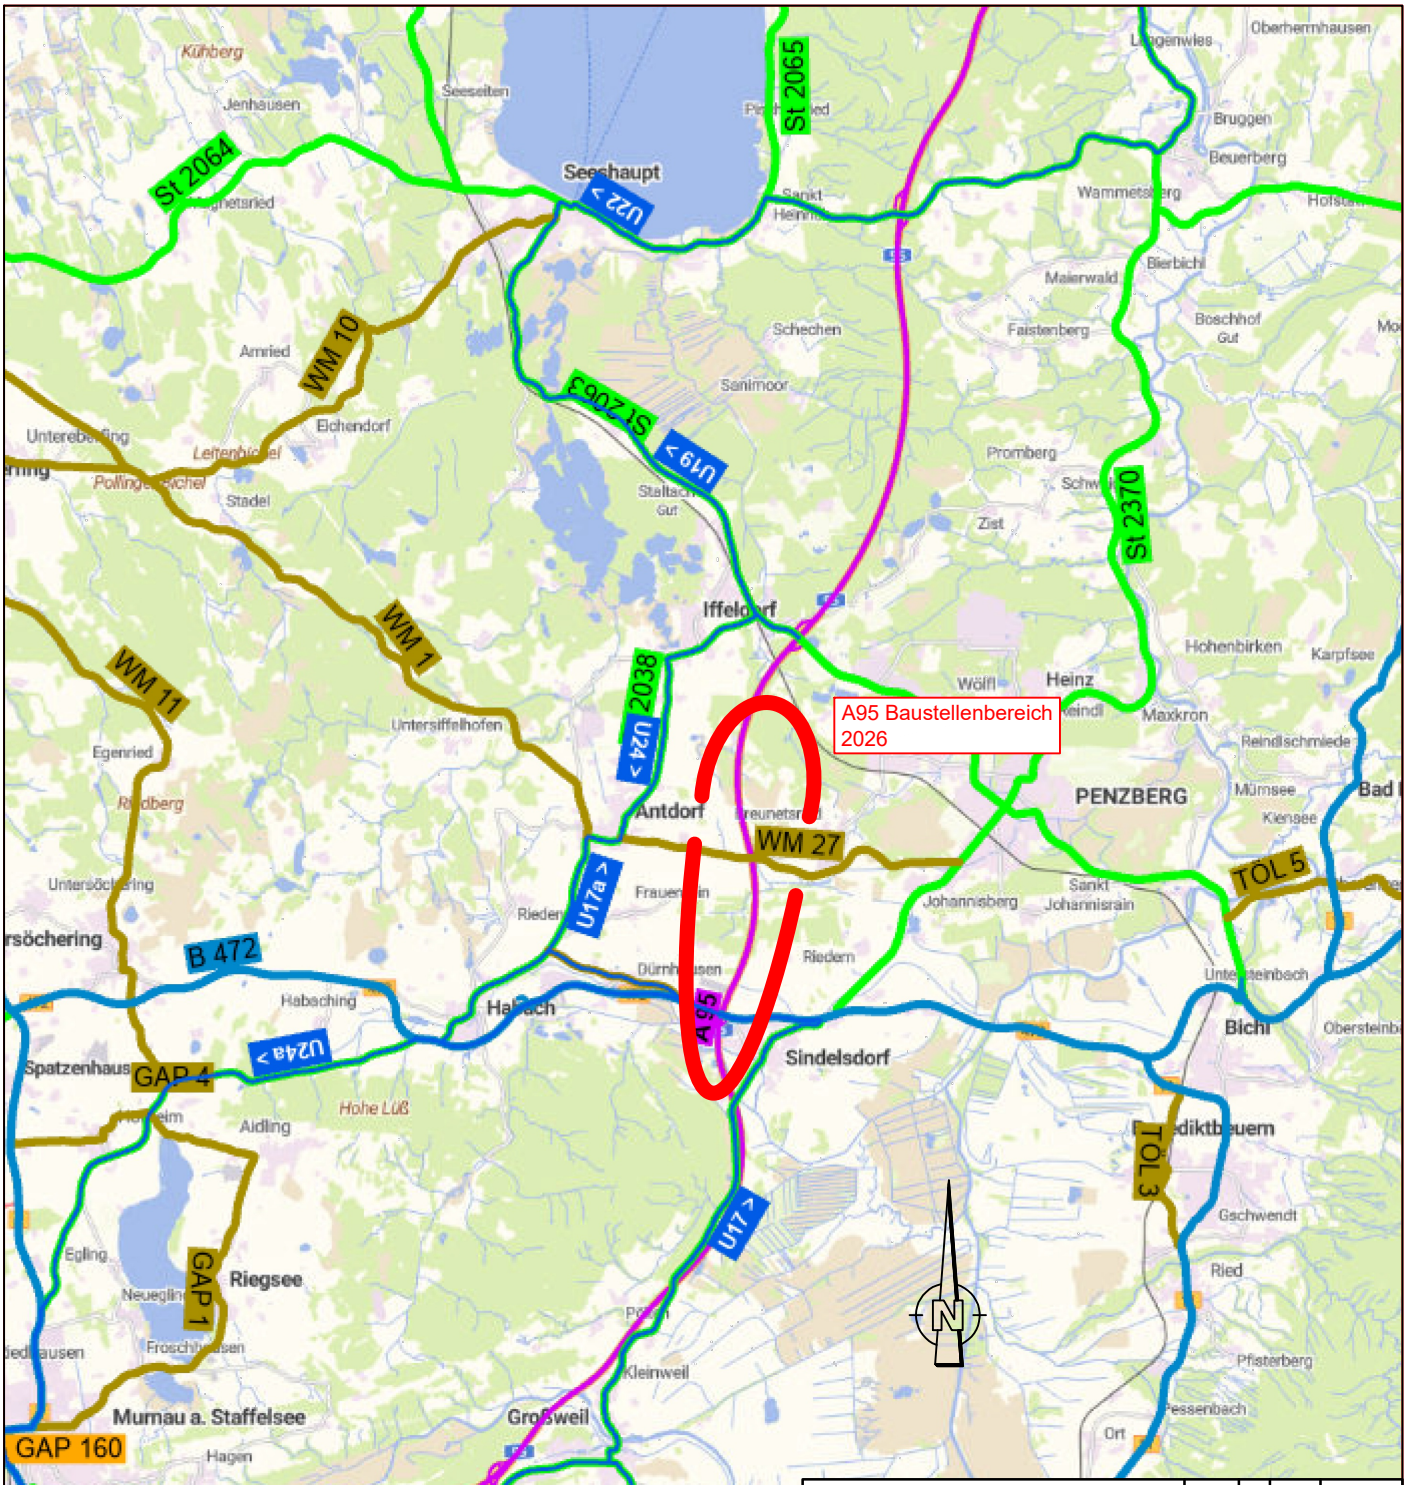

bearbeitet:	MAI-E	24.03.2026	Holm
gezeichnet:	MAI-E	24.03.2026	Holm
geprüft:			

Die Autobahn
Südbayern
Außenstelle München-Maisach
BahnHolmfstraße 23, 82216 Maisach

PSP-Nr. A-01891-00

Nr.	Art der Änderung	Datum	Zeichen

Lagesystem	EPSG: 31468	Stand Kataster	2020
Höhensystem	EPSG: 7699	Bestandsvermessung	2016

AUSSCHREIBUNGSPLANUNG

Die Autobahn GmbH des Bundes

Unterlage / Blatt-Nr.: 1 / 1
Übersichtskarte

Straße / Abschn.-Nr. / Station: A 95_220_1.732 bis A 95_240_0.832

PROJIS-Nr.: 09.xxxxxx.xxx

Maßstab: 1 : 100 000

A 95 München - Garmisch-Partenkirchen
Deckenerneuerung
Fahrtrichtung München
von km 44,300 bis km 48,700

Aufgestellt:
Autobahn GmbH, NL Südbayern
Maisach, 24.03.2026

.....
Schauer
Geschäftsberichsleiter E