



Regelquerschnitt
Bestand/ Neubau
km 44,3 bis km 48,7

Aufbau des Oberbaues im Bereich Deckensanierung in Fahrtrichtung München

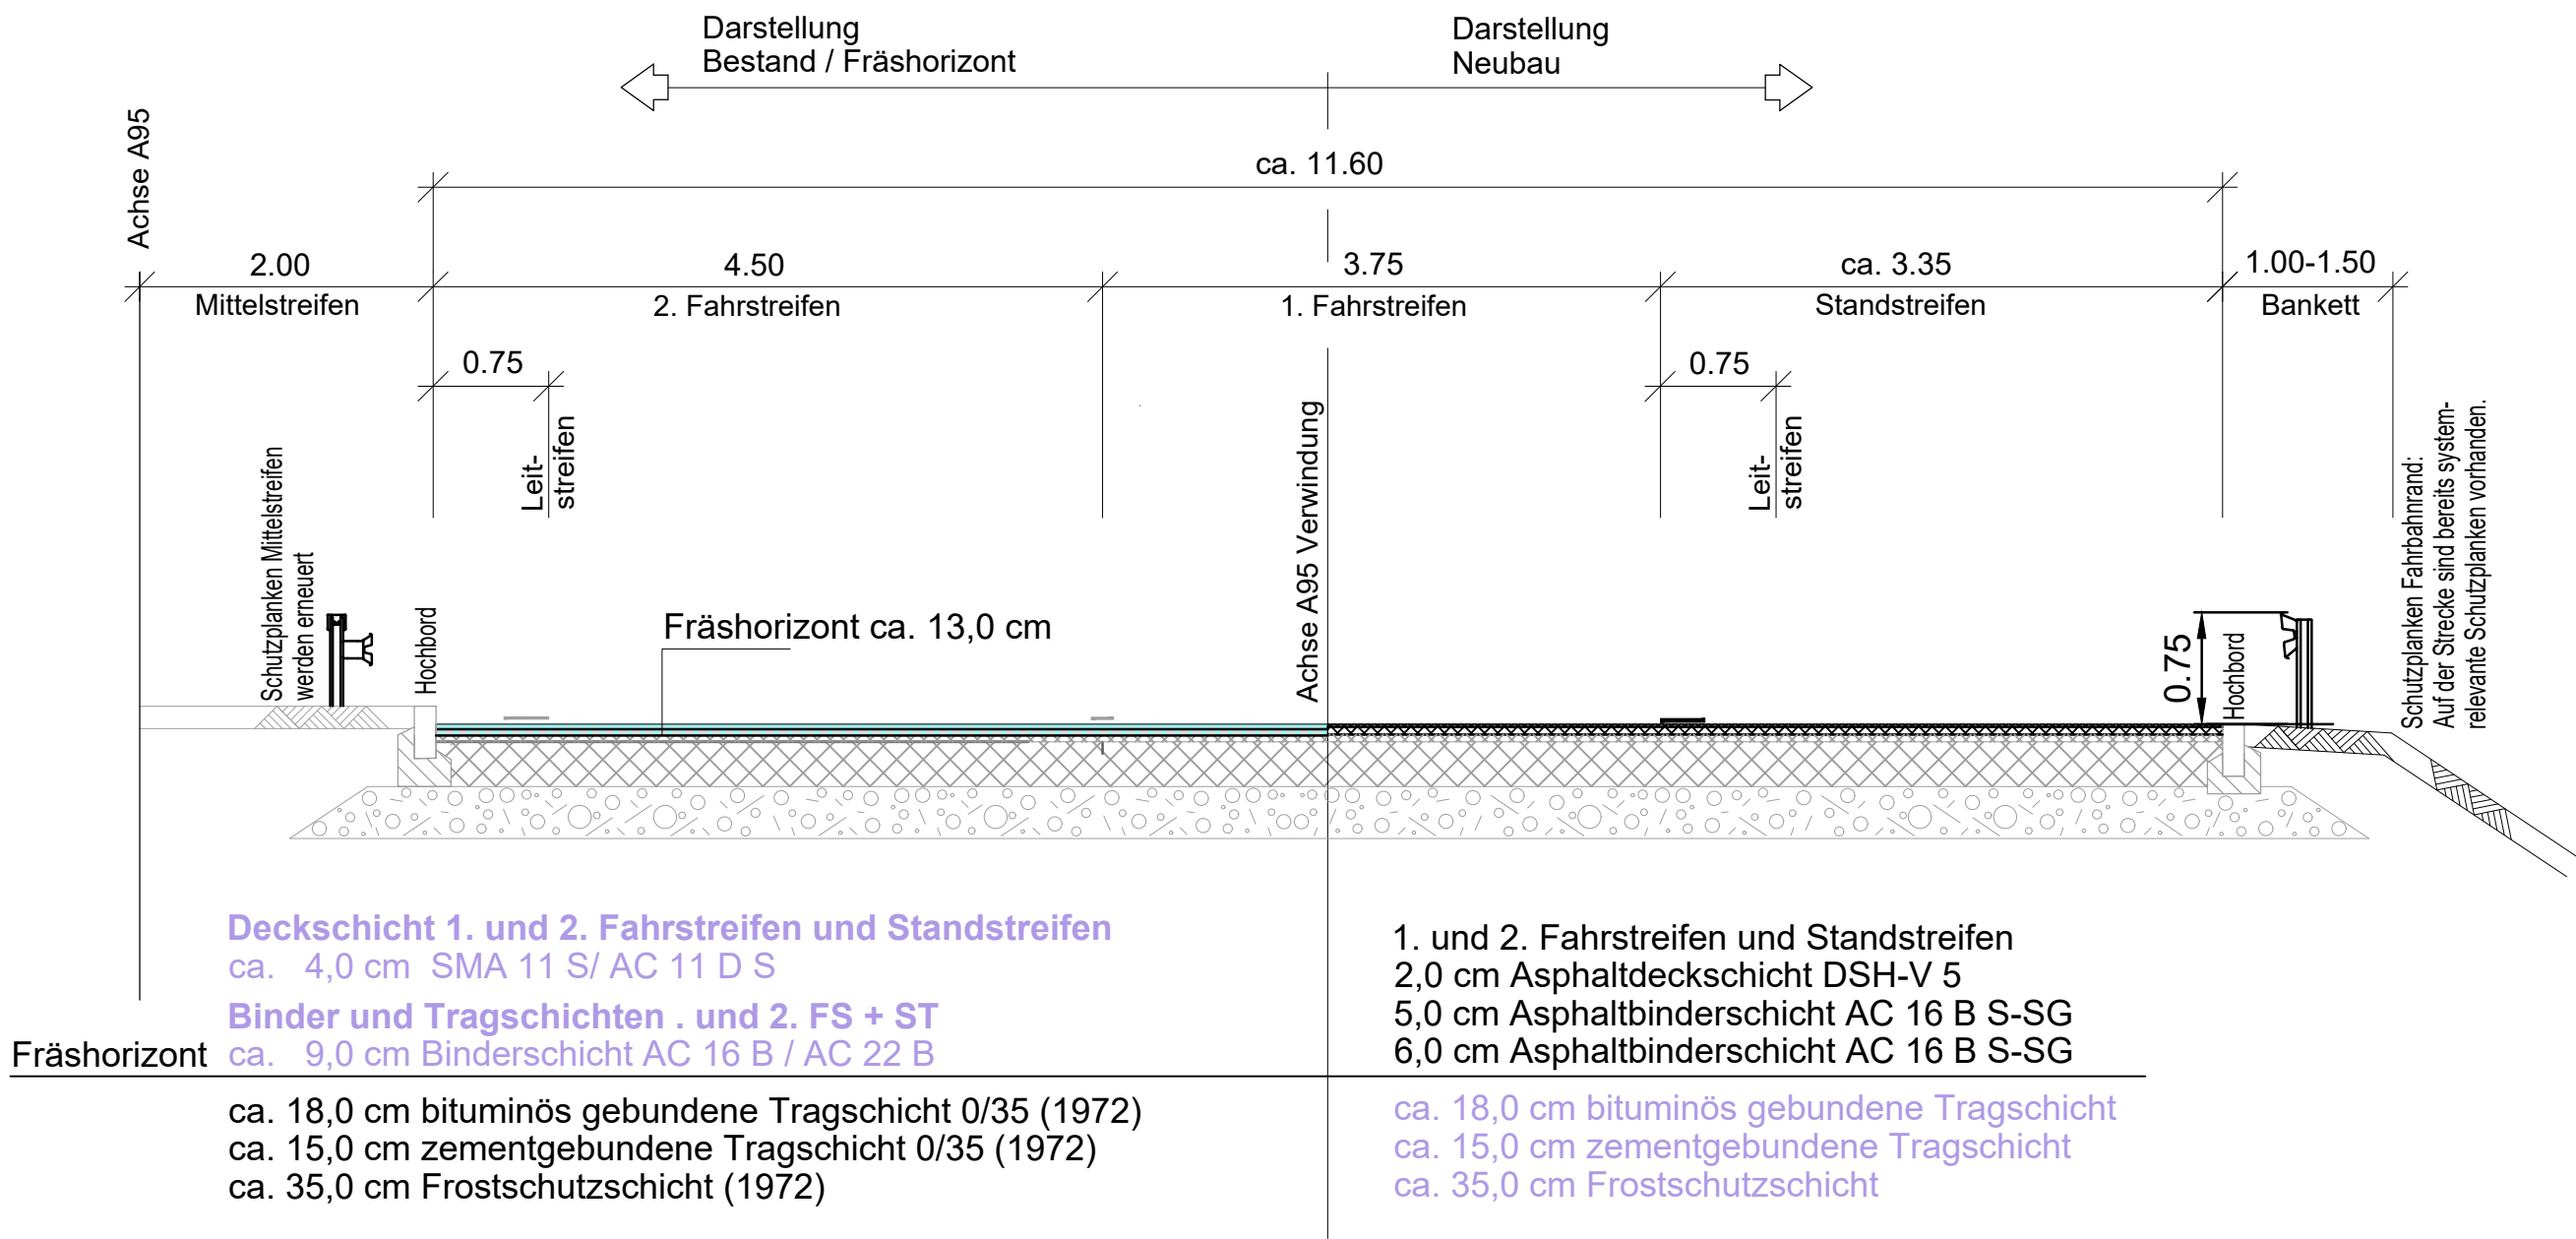

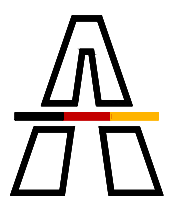

Die
Autobahn

Südbayern

Seidlstr. 7-11, 80335 München

bearbeitet:	MAI-E	25.02.2026	Holm
gezeichnet:	MAI-E	25.02.2026	Holm
geprüft:			
PSP-Nr.	A.01891.00		

3			
2			
1			
Nr.	Art der Änderung	Datum	Zeichen

Lagesystem	EPSG: 31468	Stand Kataster	2020
Höhensystem	EPSG: 7699	Bestandsvermessung	2016

AUSSCHREIBUNGSPLANUNG

Die Autobahn GmbH des Bundes

Straße / Abschn.-Nr. / Station: A 95_220_1.732 bis A 95_240_0.832

PROJIS-Nr.: /

Unterlage / Blatt-Nr.: 4 / 1

Regelquerschnitt
km 44,3 bis km 48,7

Maßstab: 1 : 50

A 95 München - Garmisch-Partenkirchen
Brücken- und Deckenerneuerung
Fahrtrichtung München
von km 44,300 bis km 48,700

Aufgestellt:
Autobahn GmbH, NL Südbayern
Maisach, 28.02.2026

.....
Schauer
Geschäftsberichtsleiter E