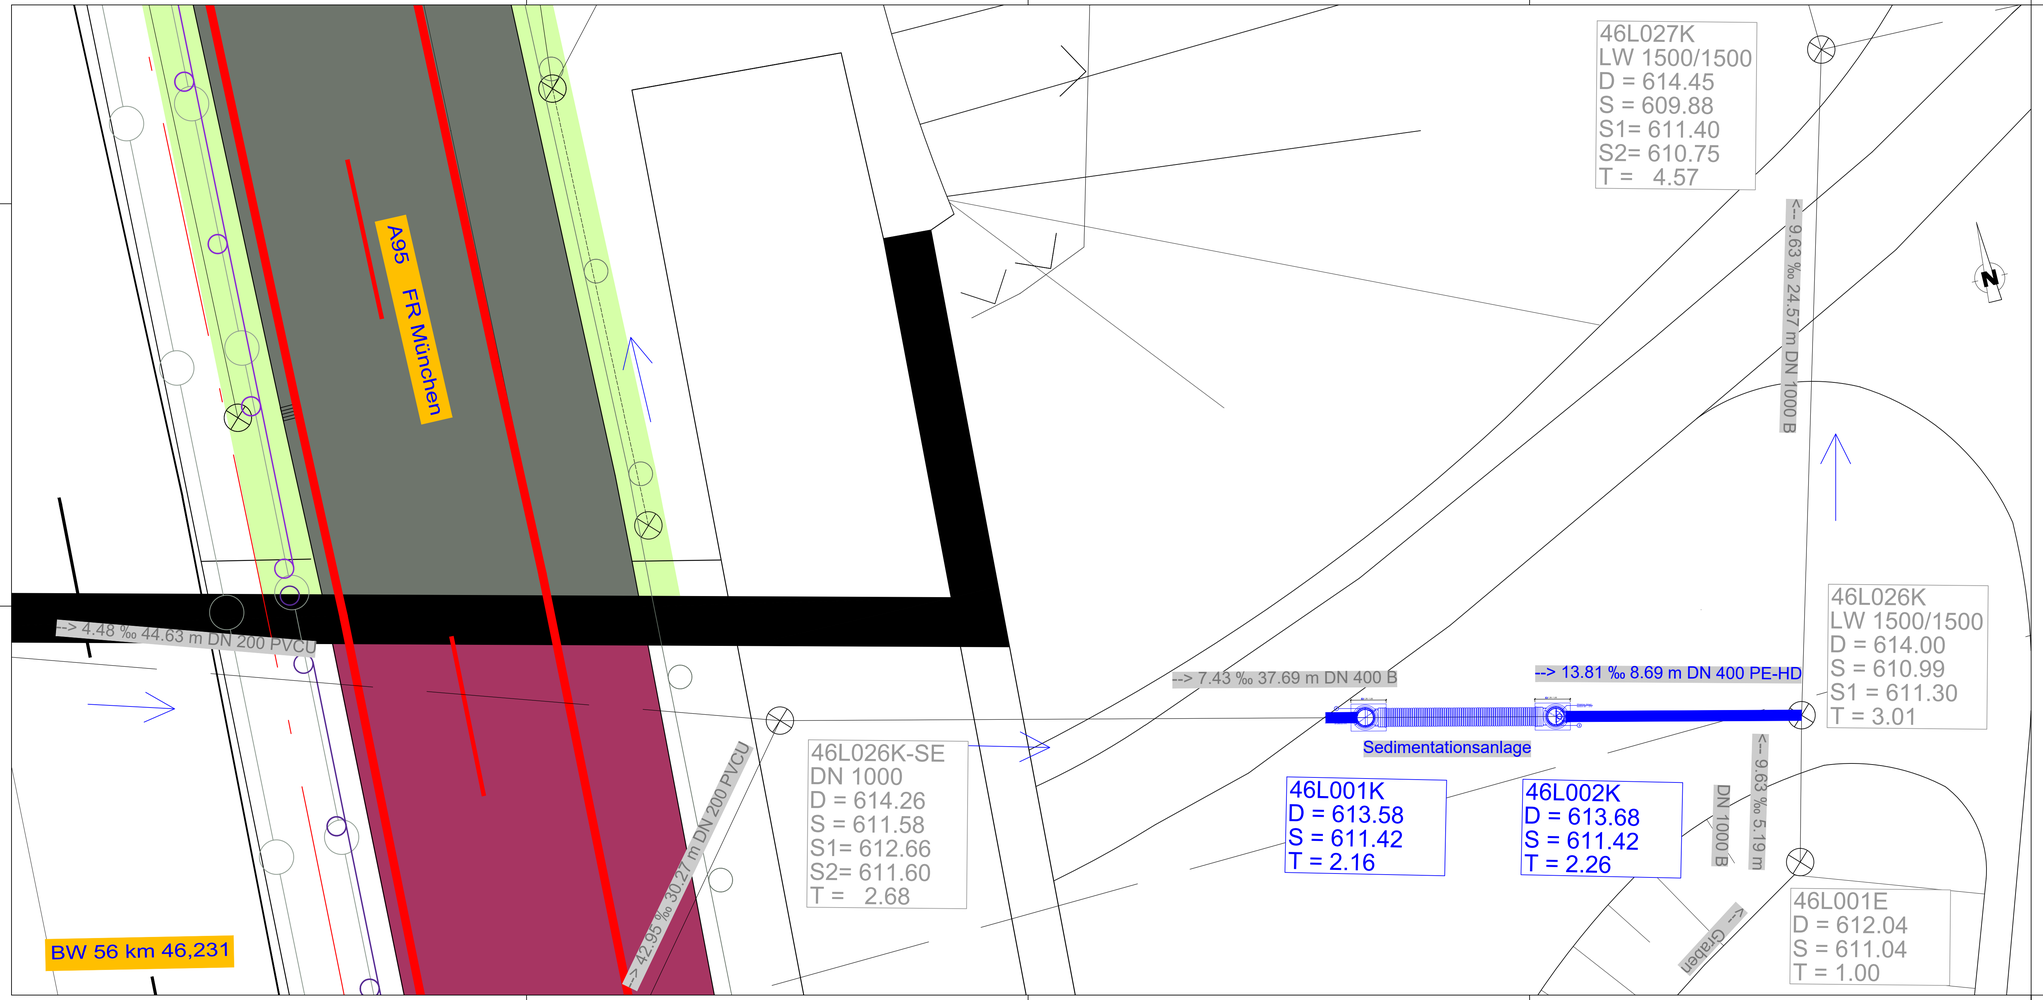

Legende Entwässerung

Bestand		Planung	
→	Sammelleitung mit Angabe von Fließrichtung	→ 2.50% 26.44 m DN 400 SB	Sammelleitung mit Angabe von Fließrichtung, Gefälle, Länge und Nennweite
35A002K DN 1000 S1 = 664.75 S= 662.83 T = 1.92	Kontrollschacht mit Angabe von Nr., Nennweite, Deckelhöhe, Sohlhöhe und Schachttiefe		Sedimentationsanlage

Allgemein:

- Höhenbezug: NN Lagebezug: Gauß-Krüger
- Sämtliche Höhen- und Maßangaben sind vor Baubeginn zu überprüfen.
- Vor Baubeginn sind Schachtscheine einzuholen und mit dem Lageplan zu vergleichen.
- Auskofferung in Bestandsnähe ist gem. ZTVA-StB 2012 durchzuführen.

Die Autobahn
Südbayern
Außenstelle München-Maisach
Bahnhofstraße 23, 82216 Maisach

bearbeitet:	MAI-E	23.04.2026	Holm
gezeichnet:	MAI-E	23.04.2026	Holm
geprüft:			
PSP-Nr.	A-01891-00		

Nr.	Art der Änderung	Datum	Zeichen
3			
2			
1			

Lagesystem	EPSG: 31468	Stand Kataster	2020
Höhensystem	EPSG: 7699	Bestandsvermessung	2016

AUSSCHREIBUNGSPLANUNG

Die Autobahn GmbH des Bundes

Straße / Abschn.-Nr. / Station: A 95_220_1.732 bis A 95_240_0.832

PROJIS-Nr.: 09.xxxxxx.xxx

Unterlage / Blatt-Nr.: 5 / 1

Lageplan Entwässerung
Sedimentationsanlage
BW 56

Maßstab: 1 :100

A 95 München - Garmisch-Partenkirchen

Deckenerneuerung
Fahrtrichtung München
von km 44,300 bis km 48,700

Aufgestellt:
Autobahn GmbH, NL Südbayern
Maisach, 14.04.2026

.....
Schauer
Geschäftsberichsleiter E

Datei: 2026-04-23_A95_km_48,7_bis_44,3_Deckensanierung.dwg

Plotdatum: 23.04.2026