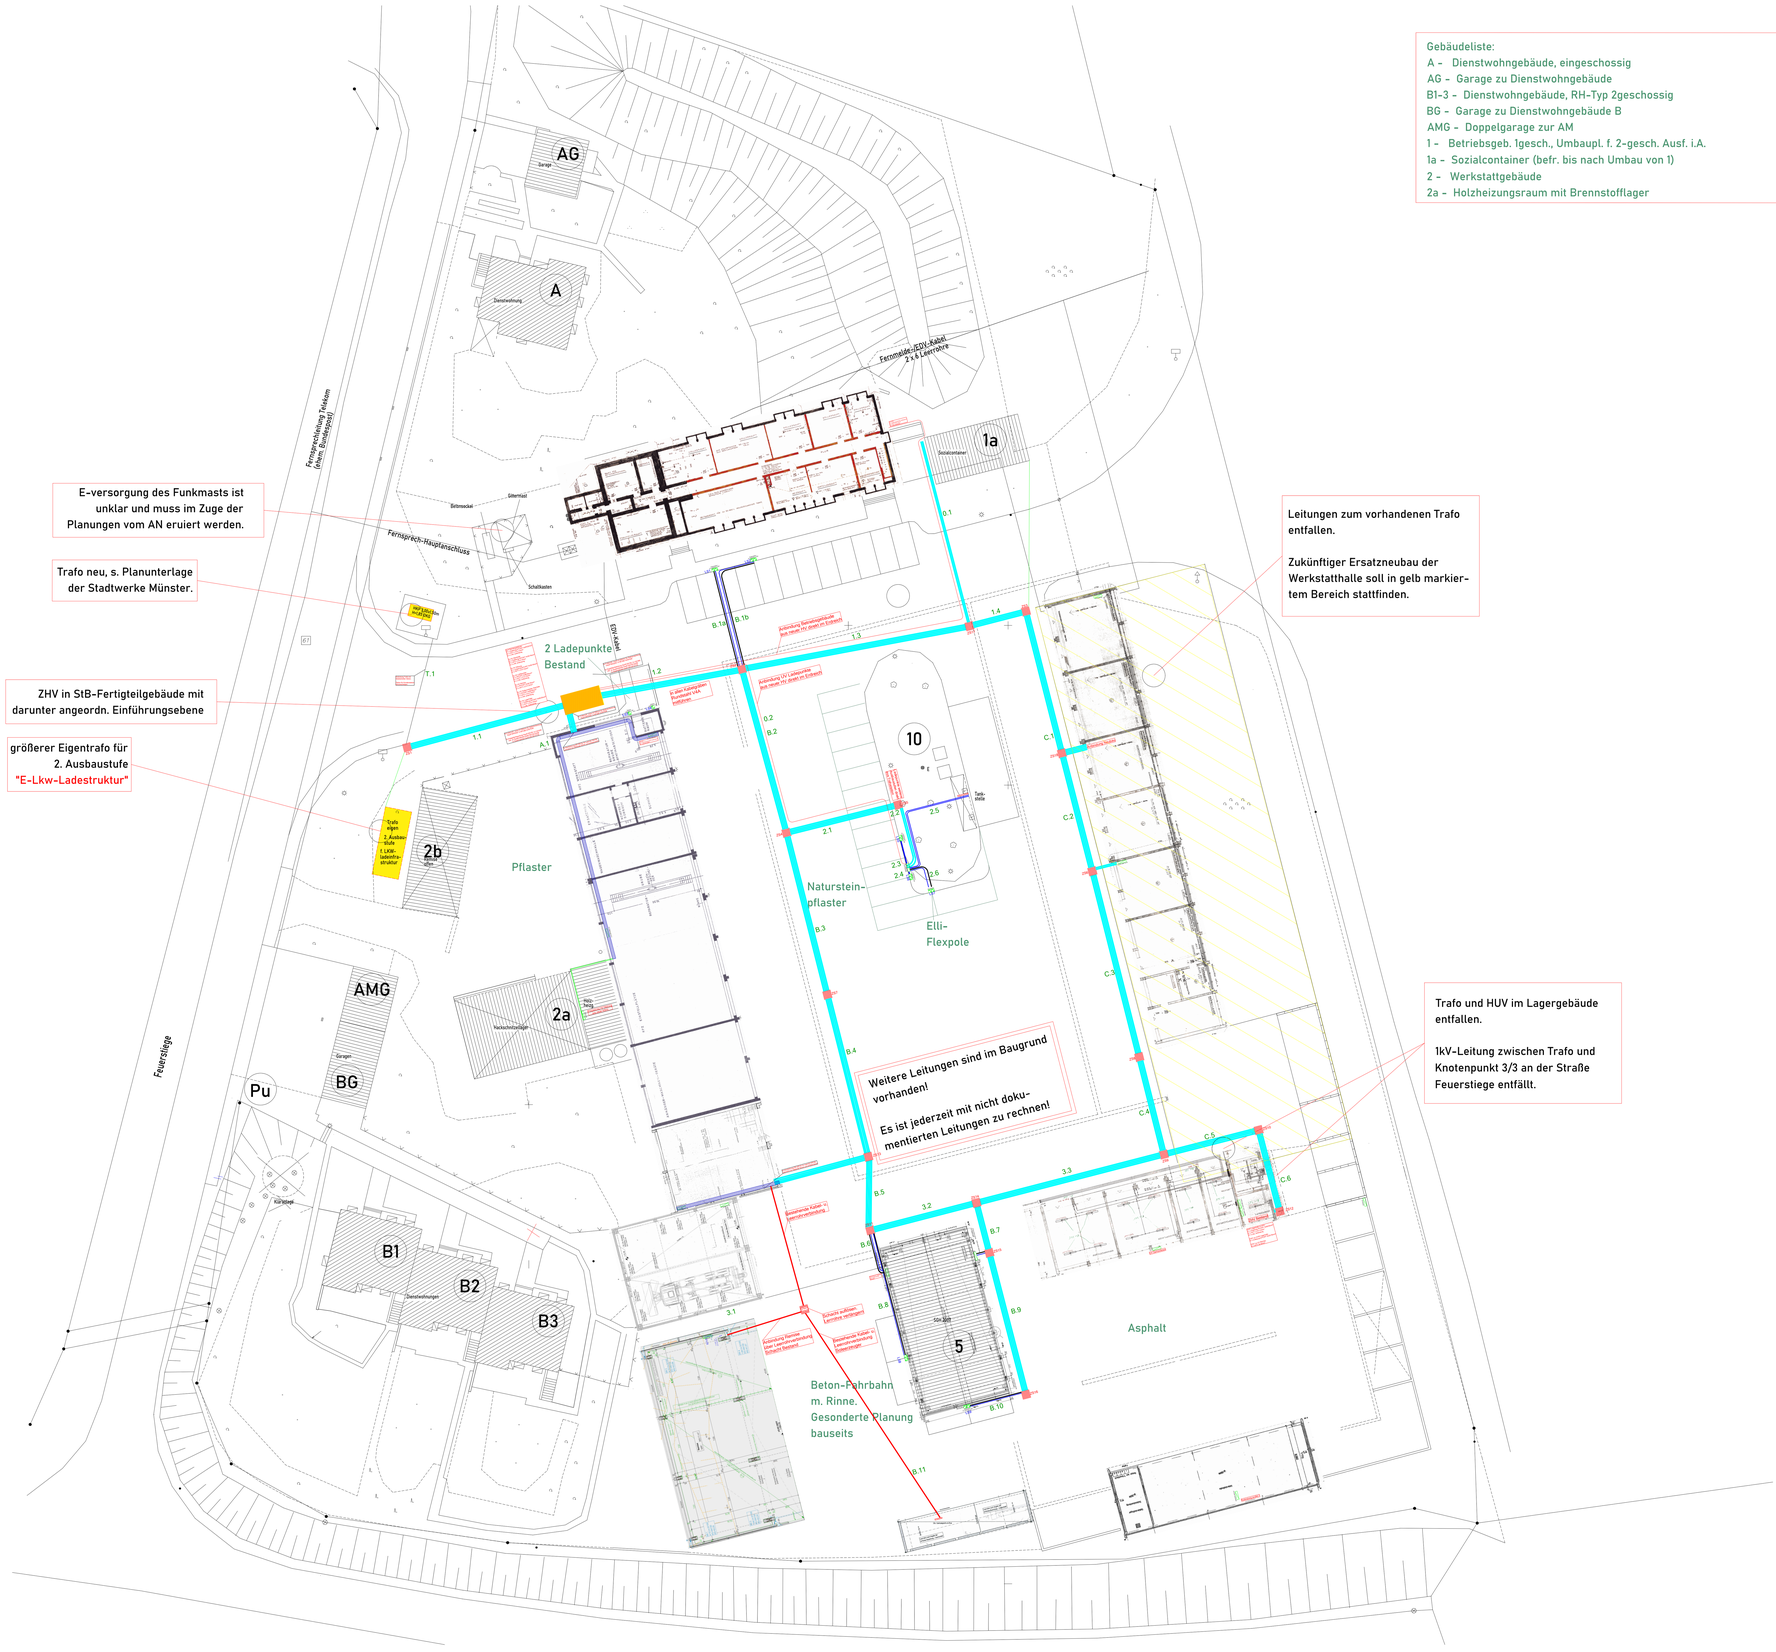

E-versorgung des Funkmasts ist unklar und muss im Zuge der Planungen vom AN eruiert werden.

Trafo neu, s. Planunterlage der Stadtwerke Münster.

ZHV in StB-Fertigteilgebäude mit darunter angeordn. Einführungsebene

größerer Eigentrafo für 2. Ausbaustufe "E-Lkw-Ladestruktur"

Leitungen zum vorhandenen Trafo entfallen.

Zukünftiger Ersatzneubau der Werkstatthalle soll in gelb markier-tem Bereich stattfinden.

Trafo und HUV im Lagergebäude entfallen.

1kV-Leitung zwischen Trafo und Knotenpunkt 3/3 an der Straße Feuerstiege entfällt.

Gebäudeliste:

A - Dienstwohngebäude, eingeschossig
AG - Garage zu Dienstwohngebäude
B1-3 - Dienstwohngebäude, RH-Typ 2geschossig
BG - Garage zu Dienstwohngebäude B
AMG - Doppelgarage zur AM
1 - Betriebsgeb. 1gesch., Umbaupl. f. 2-gesch. Ausf. i.A.
1a - Sozialcontainer (befr. bis nach Umbau von 1)
2 - Werkstattgebäude
2a - Holzheizungsraum mit Brennstofflager
2b - offener Unterstand
3 - Erw. Werkstattgebäude
4 - Remise
5 - Streuguthalle (SGH)
6 - Soleerzeuger
7 - Remise
8 - Lagerhalle (potentiell abgängig)
9 - Kfz-Garagenhalle (zuk. Werkstattneubau)
9a - Erw. Garagenhalle
10 - Tankstelle in Grüninsel

Kabelbahn-Segment
- Kabelrinne, Höhe 85 mm, Breite 400 mm
- Kabelrinne, Höhe 60 mm, Breite 100 mm

Leerrohr
- Kabelschutzrohr DN-50 Kabuflex-R, flexibel, hohe Druckfestigkeit
- Kabelschutzrohr DN-90 Kabuflex-R, flexibel, hohe Druckfestigkeit
- Kabelschutzrohr DN-160 Kabuflex-R, flexibel, hohe Druckfestigkeit

Verteiler
- Verteilerschrank 800x1050x275 240 TE

Elektrische Verbraucher (Diverse)
- Ladestation für Elektromobilität (allgemein)

Auftraggeber	Bauvorhaben
Bundesrepublik Deutschland vertreten durch Die Autobahn GmbH des Bundes Niederlassung Westfalen	Die Autobahn GmbH des Bundes Autobahnmeisterei Münster Feuerstiege 16 48163 Münster

Ingenieurbüro michael möller
Gebäudetechnik & Energieberatung
Ing.-Büro Michael Möller
Jahnstraße 5 - 32602 Vlotho
Tel.: 05733 - 99671
Fax: 05733 - 99672
E-Mail: info@moeller-ingbuero.de

Index	Änderungen	geändert am	geändert von

Blatt:		Projekt:	24_12_310_AM Münster
Größe:	3200 x 2200		Erneuerung Gebäudehauptverteilung
Urspr.		Zeichnung:	Lageplan
Datei:	24_16010		
Bland	Entwurf		
	Datum / Name	Gewerk:	Elektrotechnik
Bearb.	03.04.2025 SAS		
Gepr.	01.04.2026		
		Maßstab:	1:100