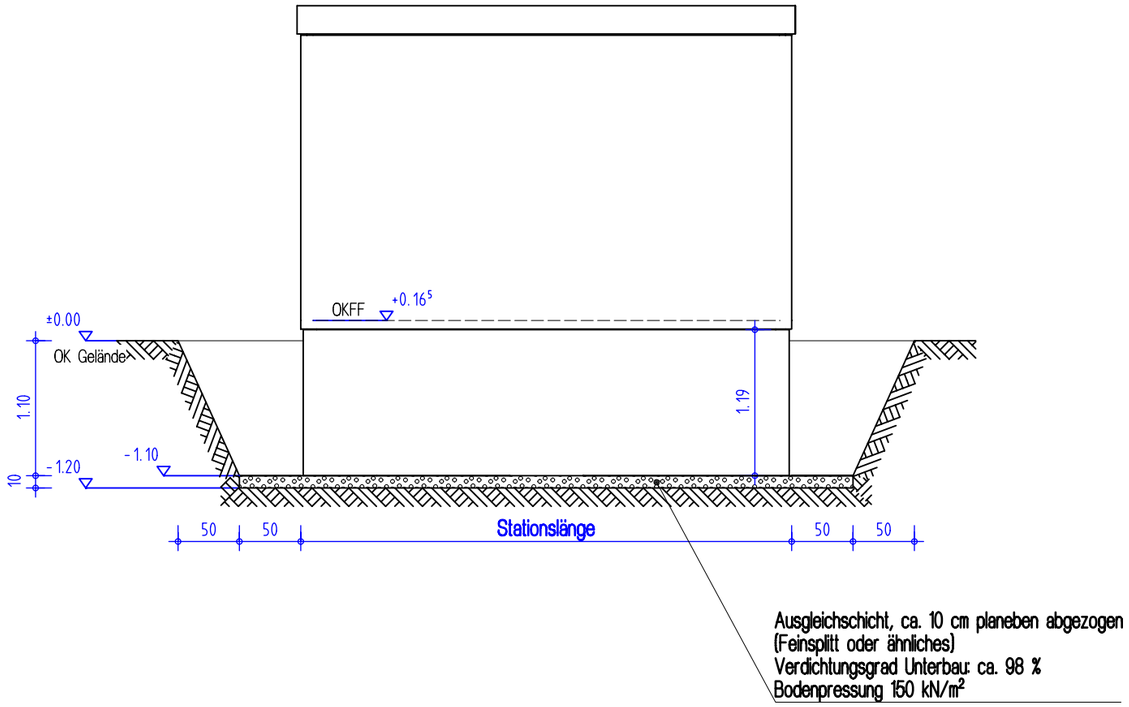

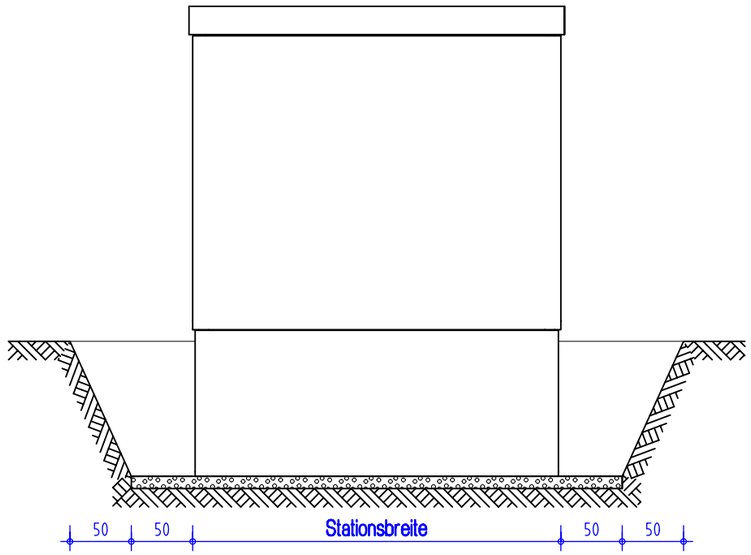

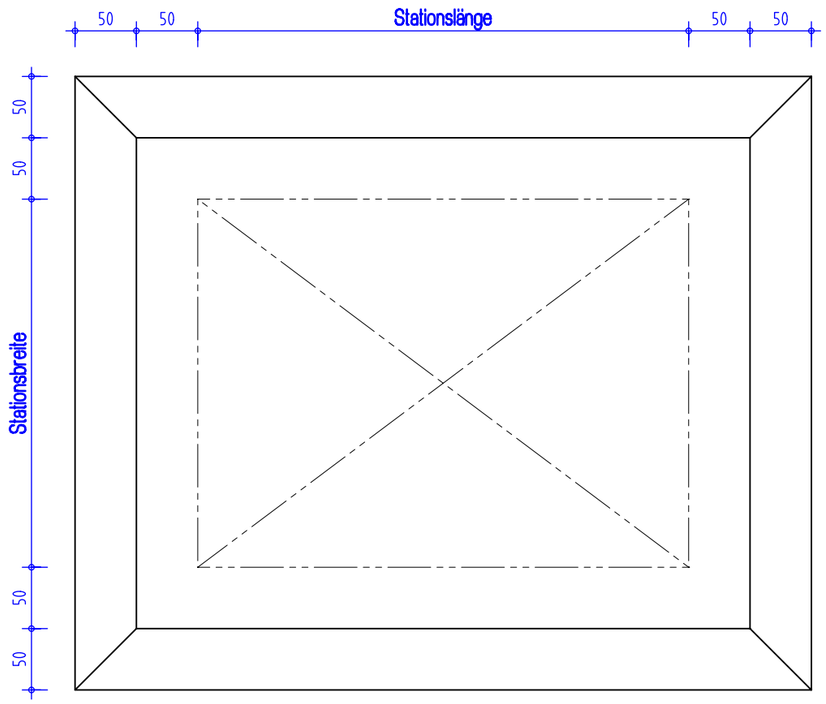

Bemerkungen:

- Die empfohlene Eingrabtiefe von 110 cm sollte nicht überschritten werden ! (gemessen an der tiefsten Stelle der Baugrube)
- Ringerde ca. 50cm tief, Abstand von Station 80cm - 1,0m !
- Die Baugrube ist mit einem Arbeitsraum von umlaufend min. 50cm auszuheben
- Der Aushub ist so neben der Grube zu lagern, dass für LKW und Kran ein freier Zugang gewährleistet ist
- Die Eckpunkte der Station sind in der Baugrube mittels Holzpflöcken o.ä. kenntlich zu machen

Für diese Zeichnung behalten wir uns alle Rechte vor, ohne unsere Zustimmung darf sie weder vervielfältigt, noch Dritten zugänglich gemacht werden, sie darf vom Empfänger oder Dritten nicht missbräuchlich genutzt werden. Technische Änderungen vorbehalten.
Das Urheberrecht an den dem Auftraggeber nach diesem Vertrag zu übergebenden Plänen und Unterlagen verbleibt beim Auftragnehmer.

Index	Änderung	Datum	Name
A	Kellerboden durchgehend	20.10.2015	Za

	Datum	Name
Bearb.	02.02.2009	David
Gepr.		
Elektro		

STATIONEN
SCHALTHÄUSER UND BAUWERKE
ELEKTROAUSBAU

SCHEIDT
Umschalten auf Zukunft.

Station: BEK, erhöhter Keller
Kunde:
Projekt: Aushubskizze

Projektnummer: N0000112-RI

Blatt 1
1 Blätter

Maßstab 1:50 , A3