



!!! Ausdruck nicht farbverbindlich !!!

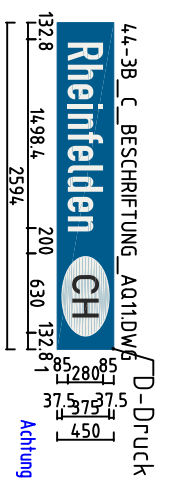

Achtung: Darstellung der Prismenseiten nicht der Programmmzustände



Bild 2 (LKW-Stau)

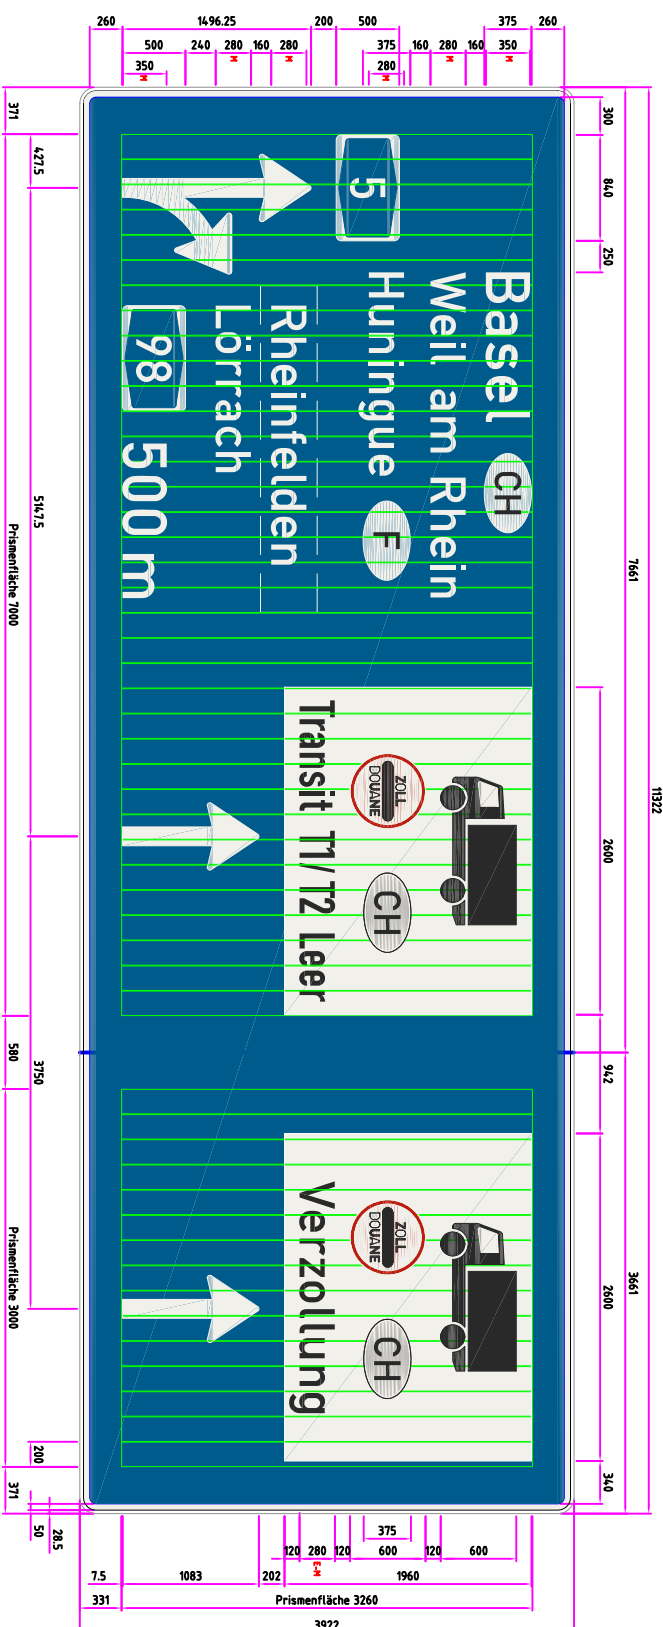

Umzuklebende Seite

Bild 1 (kein LKW-Stau)

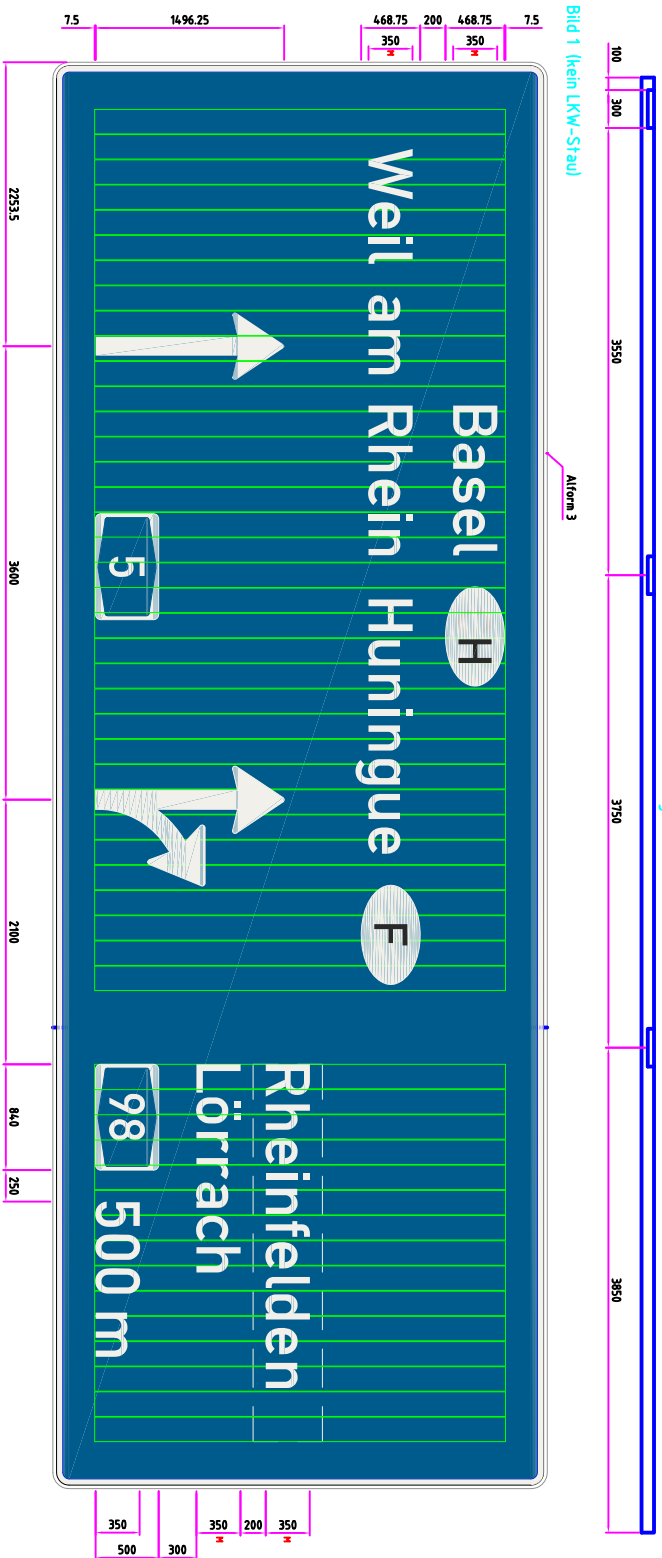


Bild 3 neutral blau

Farbgebung:
blau: RA2/B Signalfolie (Typ 2)
rot: Overlay (Typ 7)
weiß: RA2/B Signalfolie (Typ 2)
schwarz: Normalfolie (Typ N)

Schrift: Mittelschrift DIN 1451 (Schriftform B)
Engschrift DIN 1451 (Schriftform A)

Gehäusefarbe: RAL 7042
Baugruppe: 102.

Bautiefe:

1 T 450 × 2594, B 450 × 2594, FOLIENAUFKLEBER K 1,17 QM
2 T 550 × 2994, B 550 × 2994, FOLIENAUFKLEBER K 1,65 QM
Anfertigung nach Vorlage gemäß Kundenauftrag

| | |
|----------------------------------|-----------------------|
| | |
| | DIN A3 M 1 : 60 |
| RP Freiburg, AM Efringen-Kirchen | ZEICHNUNGS-NR. |
| Weil am Rhein | BESCHRIFTUNG_AQ11.DWG |
| AQ 11 km 808+833 | |