Bild 1+3 (Anzeigezustand 0+1)

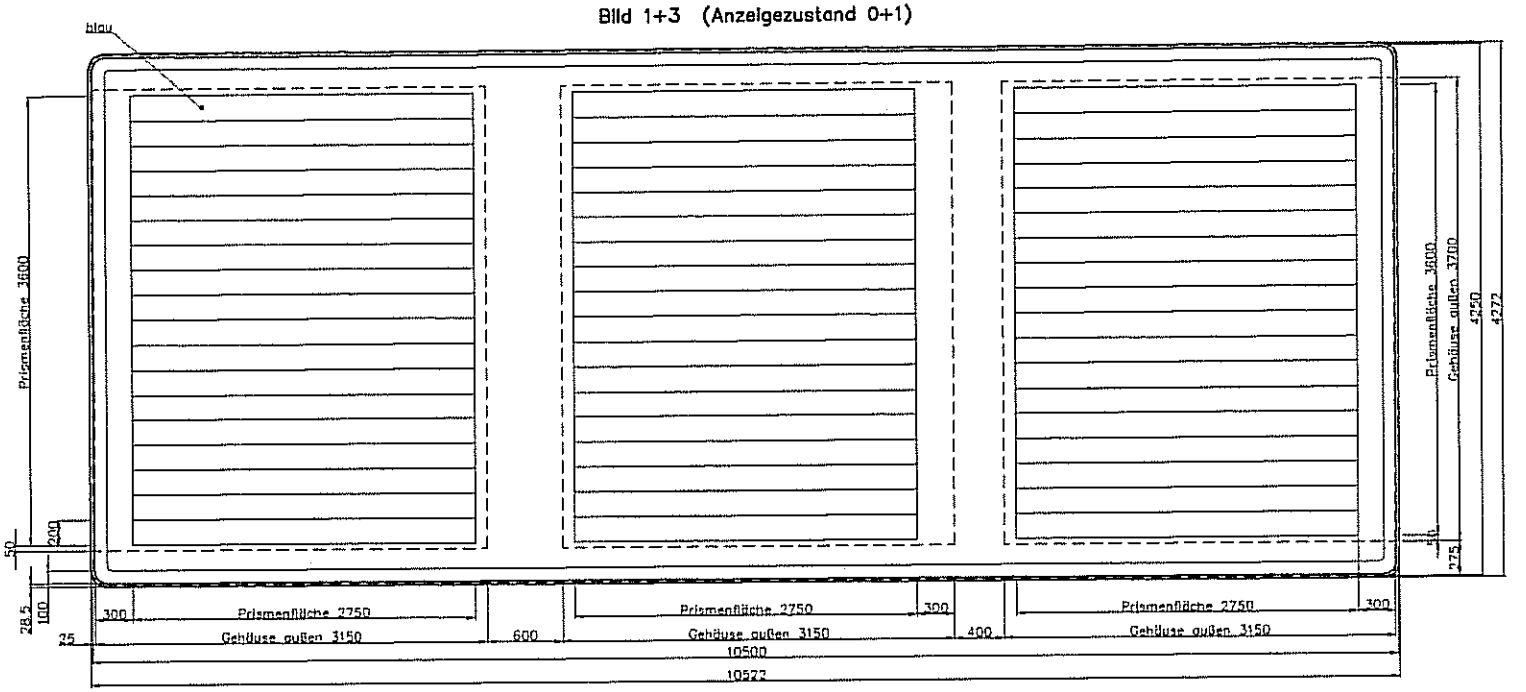

Bild 2 (Anzeigezustand 2)

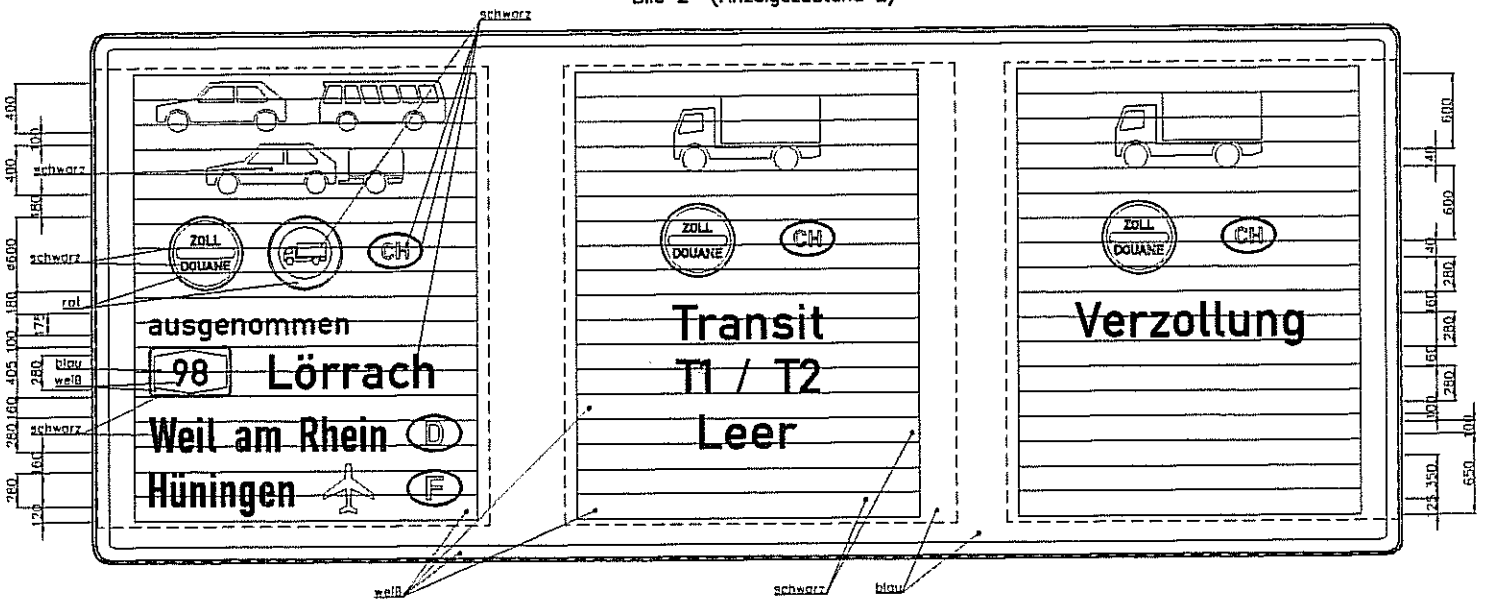

Umzuklebende Seite

Standorte mit identischer Beschriftung:
AO 5 BAB A5 km 804+475 ---
AO 7 BAB A5 km 806+145 ---
AO 9 BAB A5 km 807+800 ---

Farbgebung:
blau: Folie Typ 2
rot: Folie Typ 2
weiß: Folie Typ 2
schwarz: Folie Typ Scotchcal

Schrift: Mittelschrift DIN 1451 (Schriftform B)
Engschrift DIN 1451 (Schriftform A)

Gehäusefarbe: RAL 7042
Baugruppe: 102. Bautiefe: 250

[redacted]

1:20 Beschriftung AQ 3