

!!! Ausdruck nicht farbverbindlich !!!



Bild 2 (LKW-Strau)

Achtung Darstellung der Prismenseiten nicht der Progamzustände


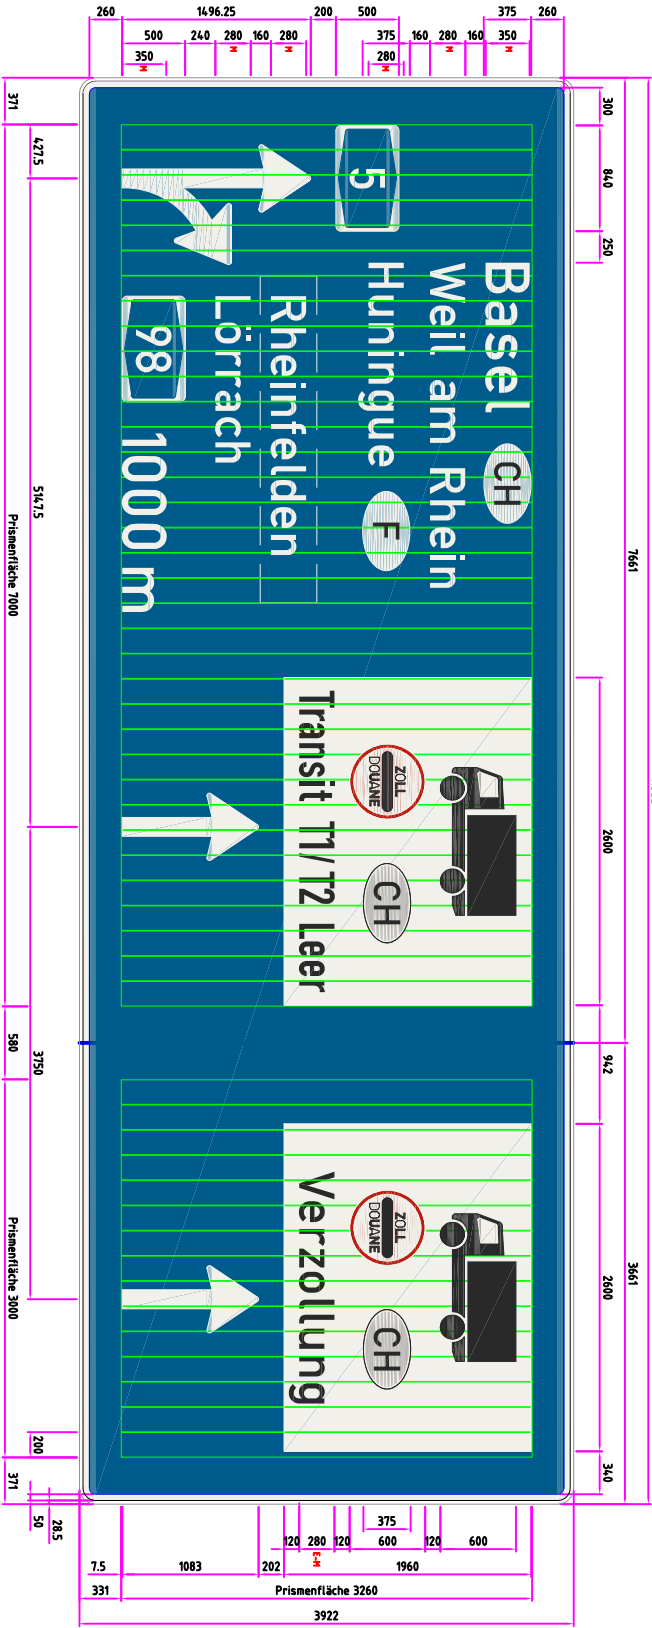


Bild 1 (kein LKW-Strau)

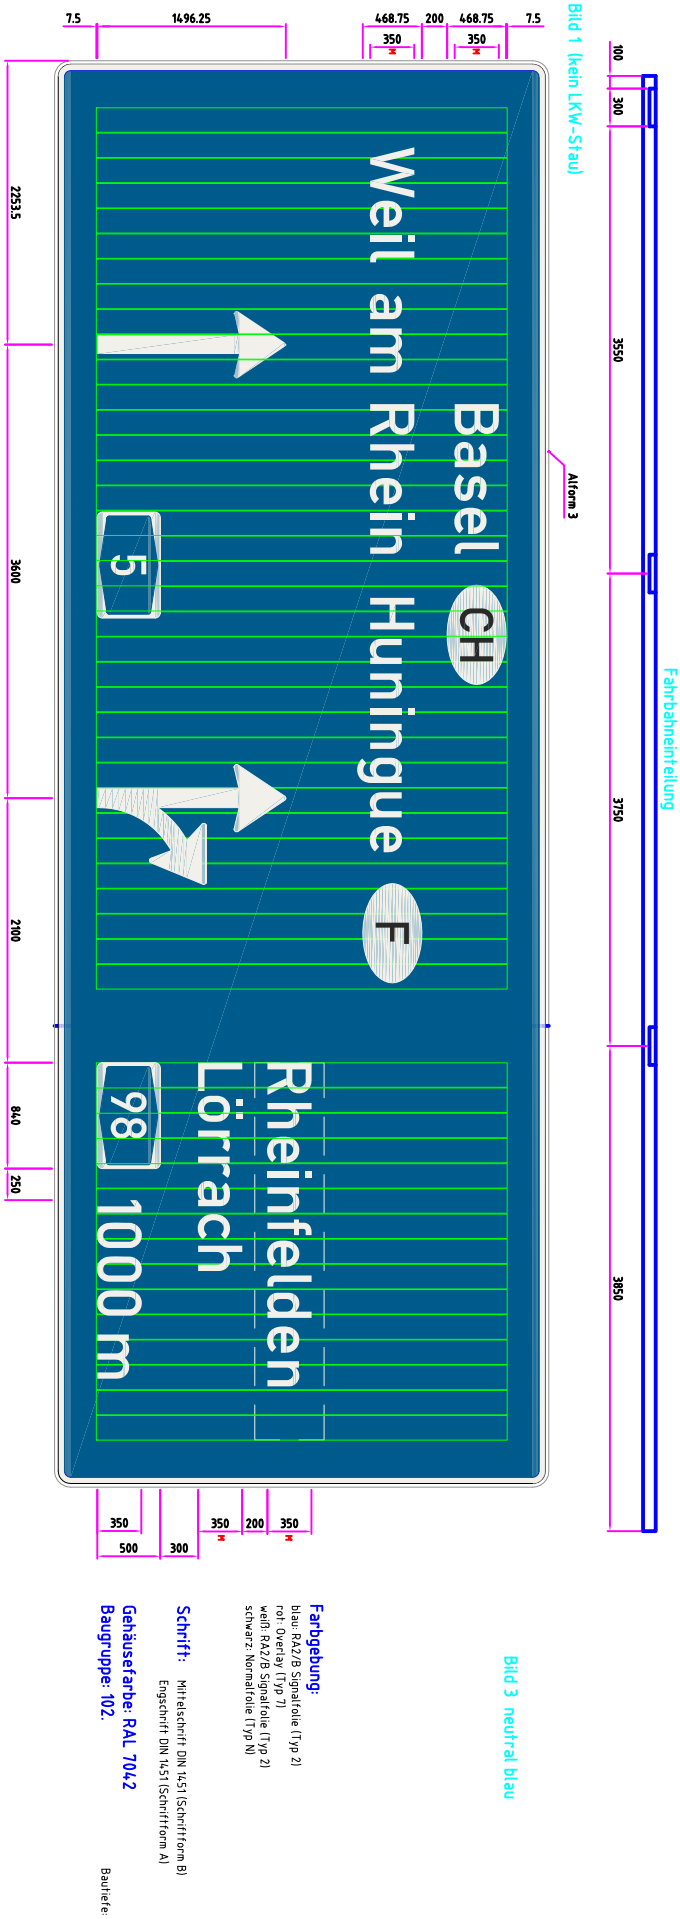

1 T 450 × 2594 , B 450 × 2594 FOLIENAUFKLEBER K 1.17 QM 2 T 550 × 2994 , B 550 × 2994 FOLIENAUFKLEBER K 1.65 QM Anfertigung nach Vorlage gemäß Kundenauftrag		DIN A3 M 1 : 60	
RP Freiburg, AM Ertingen-Kirchen Weil am Rhein AQ 9a km 808+343		ZEICHNUNGS-NR. BESCHRIFTUNG_A09A.DWG	