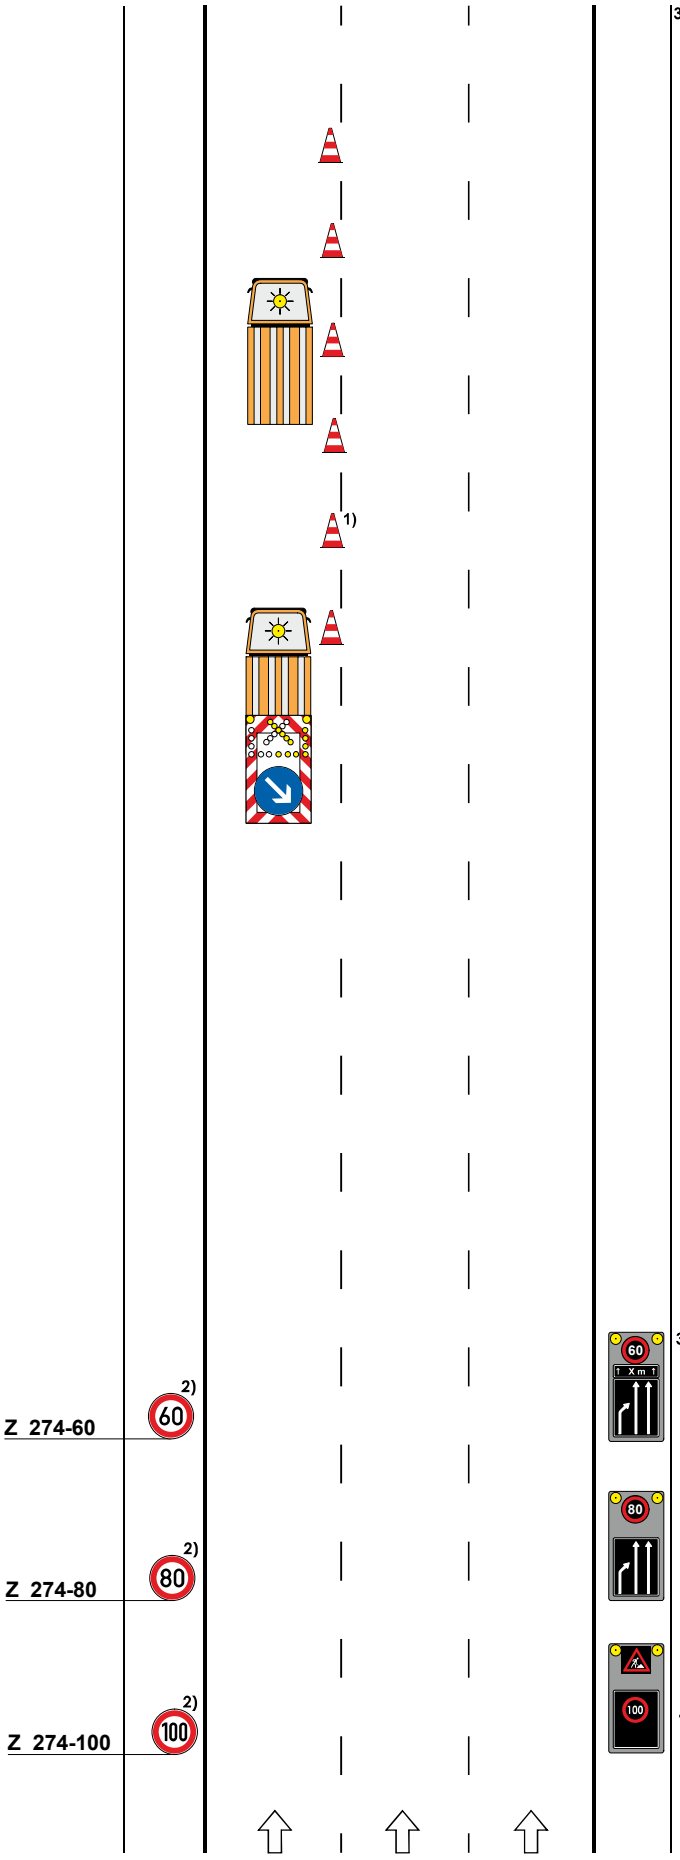

Plan in Anlehnung an Plan D III / 1I

Arbeitsstelle von kürzerer Dauer auf dem inneren Fahrstreifen einer Richtungsfahrbahn

Arbeitsfahrzeug / Arbeitsstelle

≥ 120 m
≥ 20 m in Rampen

Zugfahrzeuge dürfen nicht abgekoppelt werden

1) **Leitkegel** (Höhe 0,75 m)
Abstand max. 18 m.
[Bei beweglichen Arbeitstellen können Leitkegel entfallen]

2) Bei beweglichen Arbeitstellen und ganz kurzzeitigen stationären Arbeitsstellen und erhöhtem Aufwand, können die VZ entfallen.

3) Ende Arbeitsbereich +20m:
Z 278-80 anstatt Längenangabe auf zweitem Vorwarnanzeiger

4) Aufstellung VZ274-120 sofern vorab keine Geschwindigkeitsbeschränkung vorhanden ist

Maße in Metern 09.2023

Die Autobahn Südwest — Die Autobahn GmbH des Bundes Niederlassung Südwest

Baumaßnahme:

Tagesbaustelle - 3. Fahrstreifen

bearbeitet: gezeichnet: