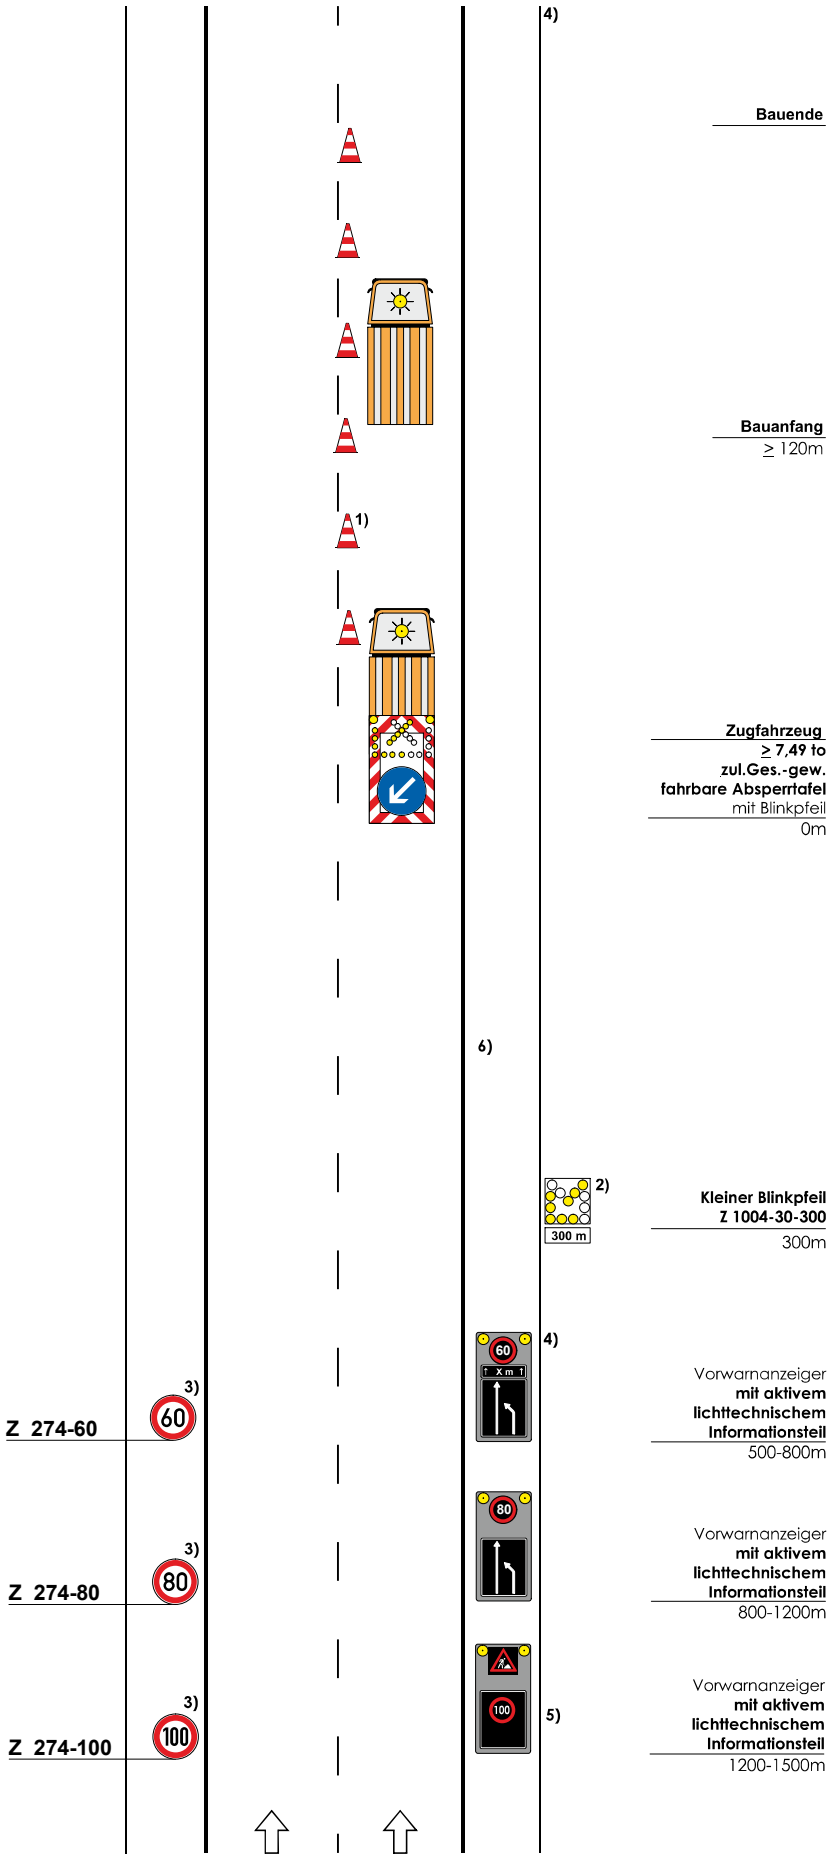

Plan in Anlehnung an Plan D III / 1r

Arbeitsstelle von kürzerer Dauer auf dem rechten Fahrstreifen einer Richtungsfahrbahn

Arbeitsfahrzeug / Arbeitsstelle

≥ 120 m
≥ 20 m in Rampen

Zugfahrzeuge dürfen nicht abgekoppelt werden

1) **Leitkegel** (Höhe 0,75m)
Abstand max. 18m.
[Bei beweglichen Arbeitstellen können Leitkegel entfallen]

2) Zusatz: in 300m
(entsprechend aktueller Vorgaben aus der StVO)

3) Bei beweglichen Arbeitstellen und ganz kurzzeitigen stationären Arbeitsstellen und erhöhtem Aufwand, können die VZ entfallen.

4) Ende Arbeitsbereich +20m:
Z 278-80 anstatt Längenangabe auf zweitem Vorwarnanzeiger

5) Aufstellung VZ274-120 sofern vorab keine Geschwindigkeitsbeschränkung vorhanden ist

6) Warnschwellen können gem. RSA21 verlegt werden, wenn dadurch eine höhere Schutzwirkung für die Arbeitsstelle erreicht werden kann

Maße in Metern 09.2023

Die Autobahn Südwest — **Die Autobahn GmbH des Bundes Niederlassung Südwest**

Baumaßnahme:

Tagesbaustelle - 1. Fahrstreifen

bearbeitet: gezeichnet: