




Detail (Maßstab: 1:50)
Längsschnitt Klimatunnel KT 500

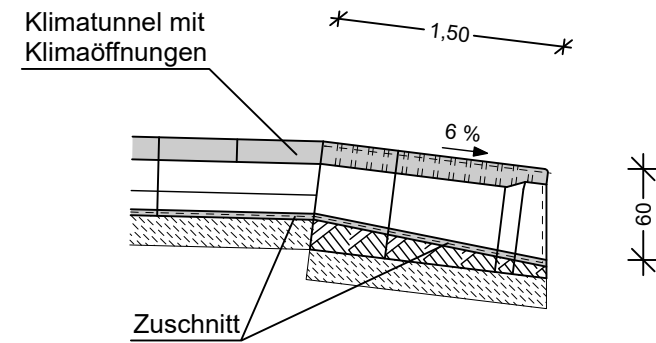


Detail (Maßstab: 1 : 25)
Klimatunnel KT 500
Ausführung mit Klimaöffnungen
Fahrbahnbereich D 400

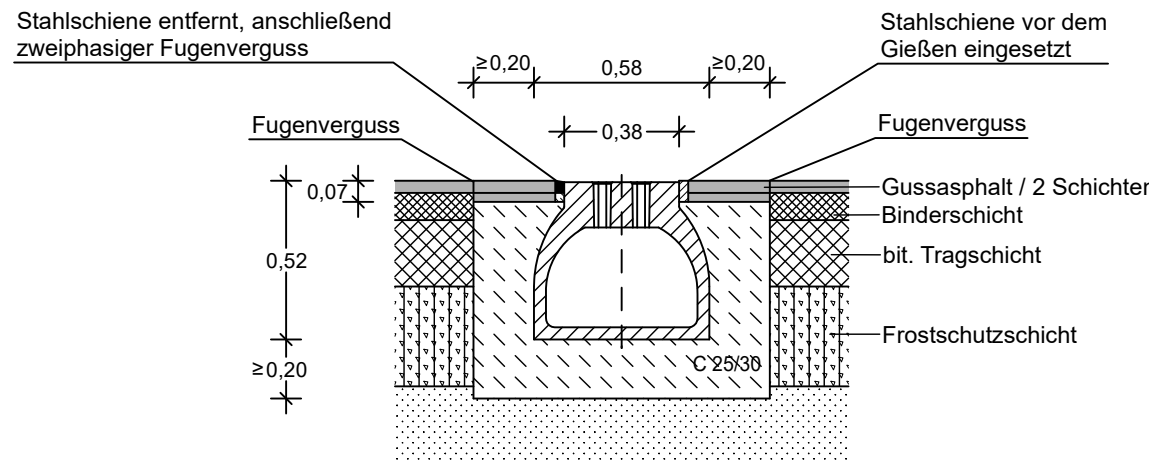



Detail (Maßstab: 1 : 10)
Amphibienleitwand

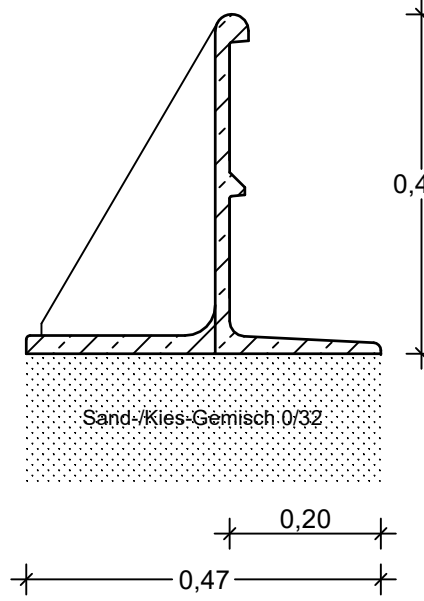


Detail (Maßstab: 1 : 10)
Stopprinne SR 400 G

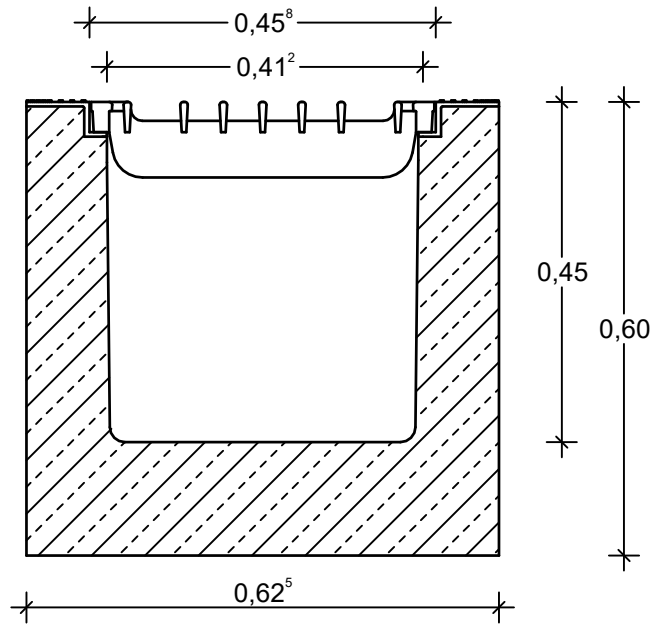

Straßenquerschnitt K 2189

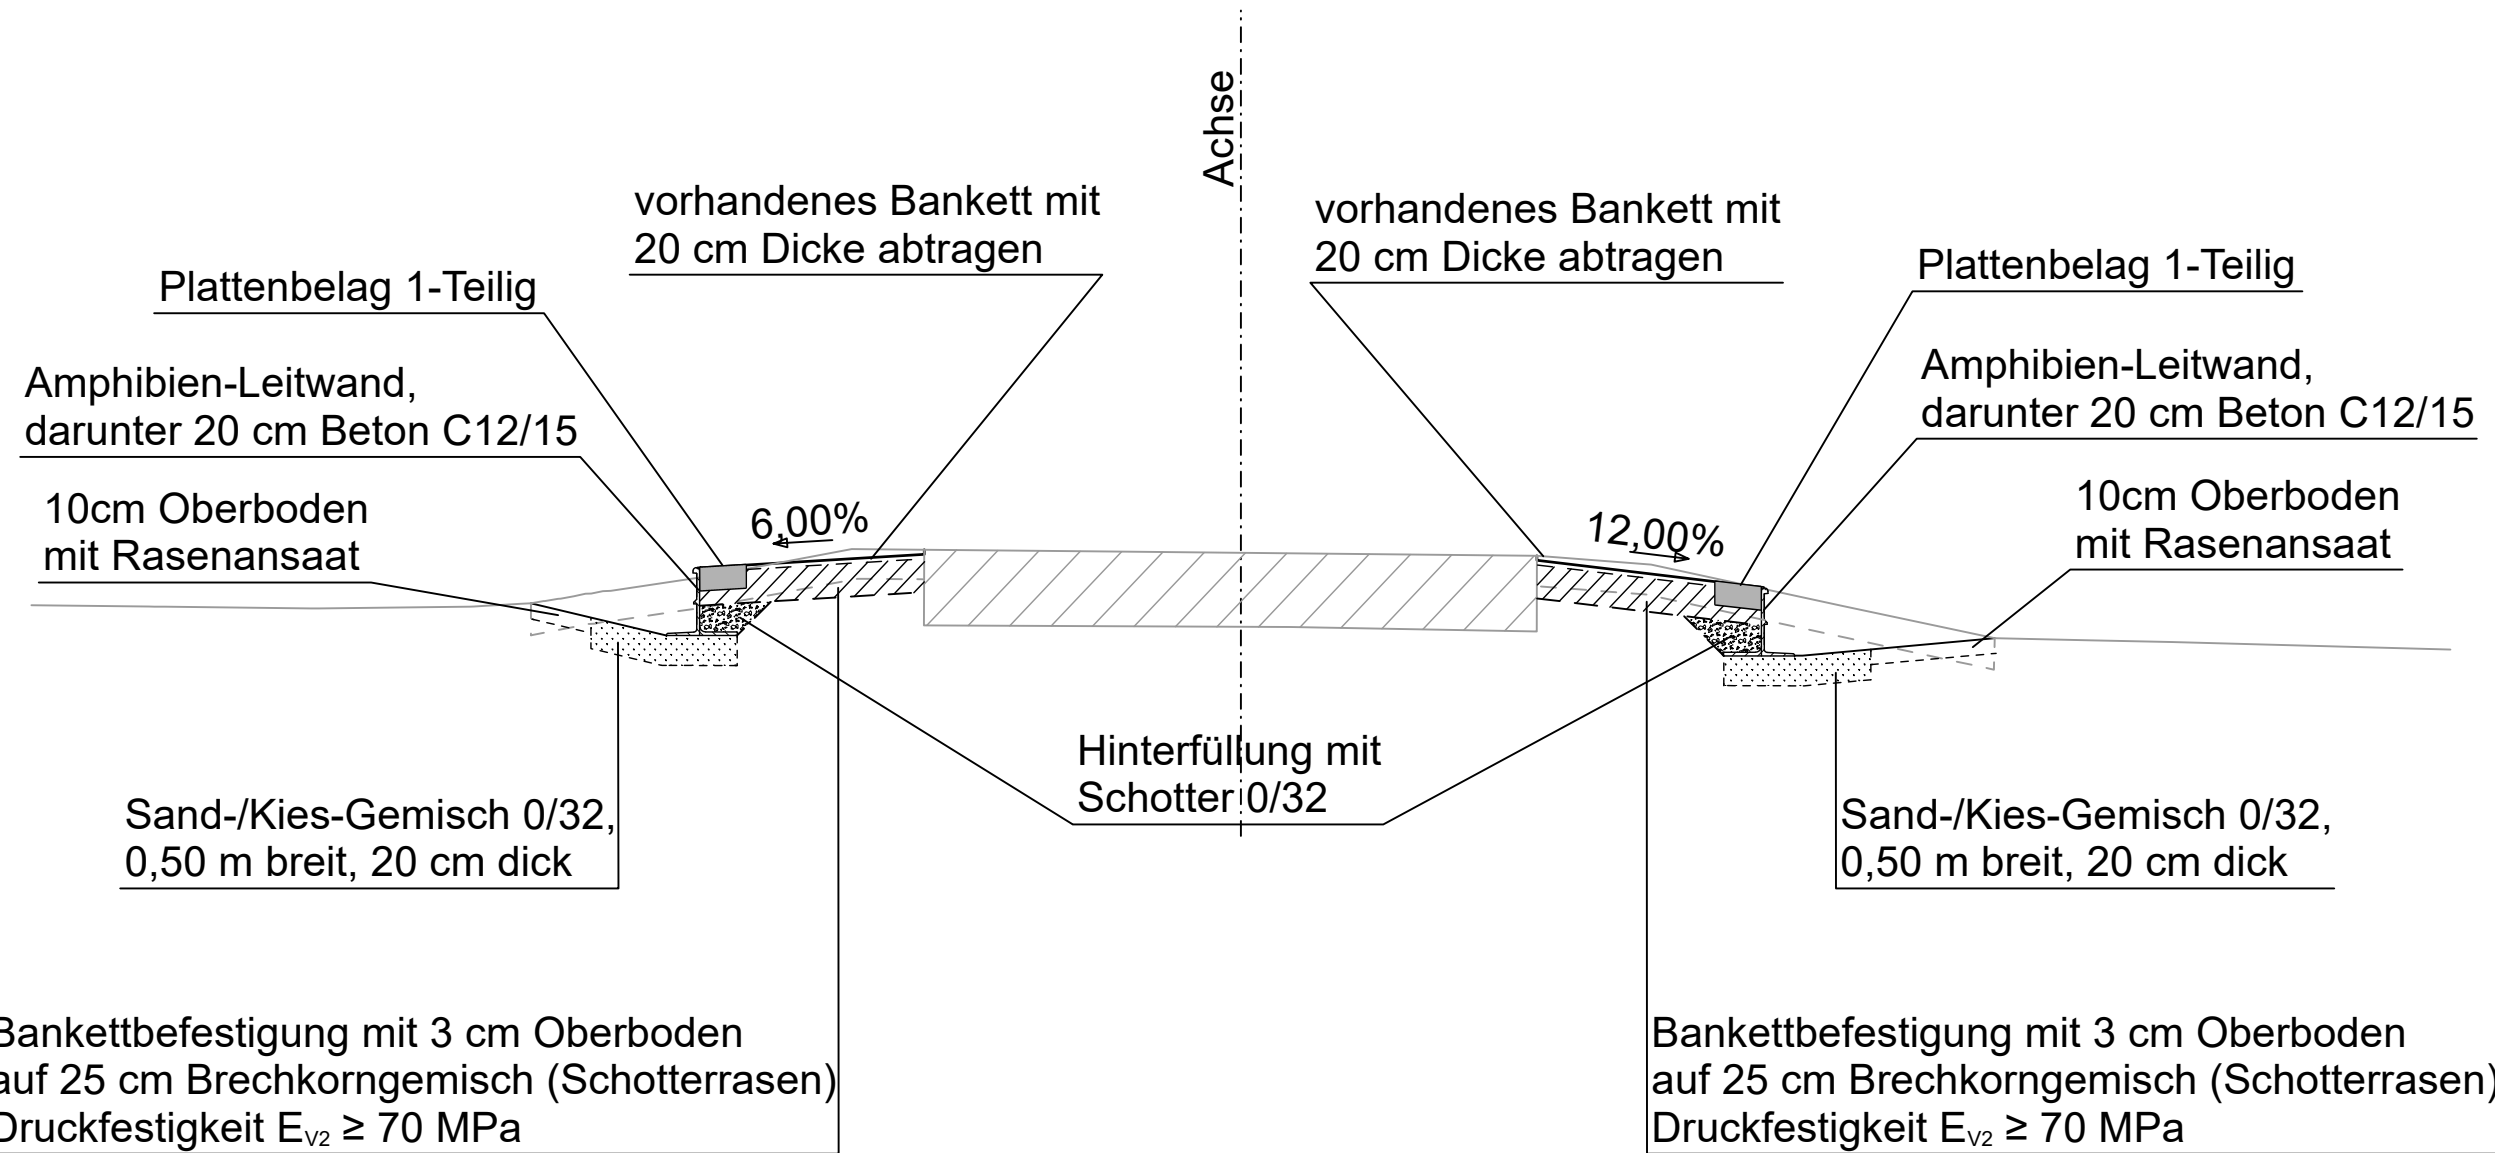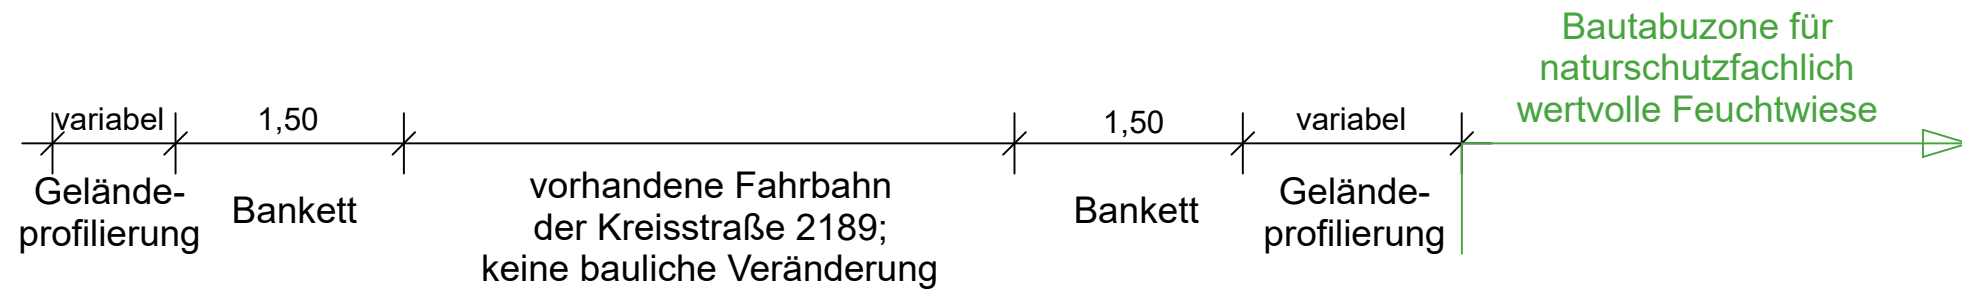

Nicht zur Bauausführung freigegeben

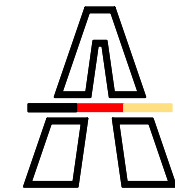

**Die
Autobahn**

Niederlassung Ost

Außenstelle Magdeburg
Otto-von-Guericke-Straße 14, 39104 Magdeburg

bearbeitet

freigegeben

Projekt-Nr.

Nr.	Art der Änderung	Datum	Zeichen

Lagesystem	LS150, Gauß/Krüger 3 Grad	Stand Kataster	2020
Höhensystem	DHHN 92 (HS 160)	Bestandsvermessung	2020

AUSSCHREIBUNGSUNTERLAGE

Die Autobahn GmbH des Bundes		Unterlage / Blatt-Nr.: 14 / 1 Straßenquerschnitt
Straße: K 2189 Station:		Maßstab: 1 : 50
PROJIS-Nr.:		
K 2189 Ellerbach Amphibienleiteinrichtung		
Aufgestellt: Autobahn GmbH des Bundes Niederlassung Ost Außenstelle Magdeburg Otto-von-Gericke-Straße 14 39104 Magdeburg 	Für die Ausführung freigegeben: Autobahn GmbH des Bundes Niederlassung Ost Außenstelle Magdeburg Otto-von-Gericke-Straße 14 39104 Magdeburg 	