Anlage 18

Die Autobahn

Rheinland | AM .....

Formblatt zur Anordnung

Arbeitsstelle von kürzerer Dauer auf dem Beschleunigungsstreifen

Basis: Regelplan D III / 1r (RSA 2021)

AS 2/6 - Anschlussstelle stationär - (2-streifig)

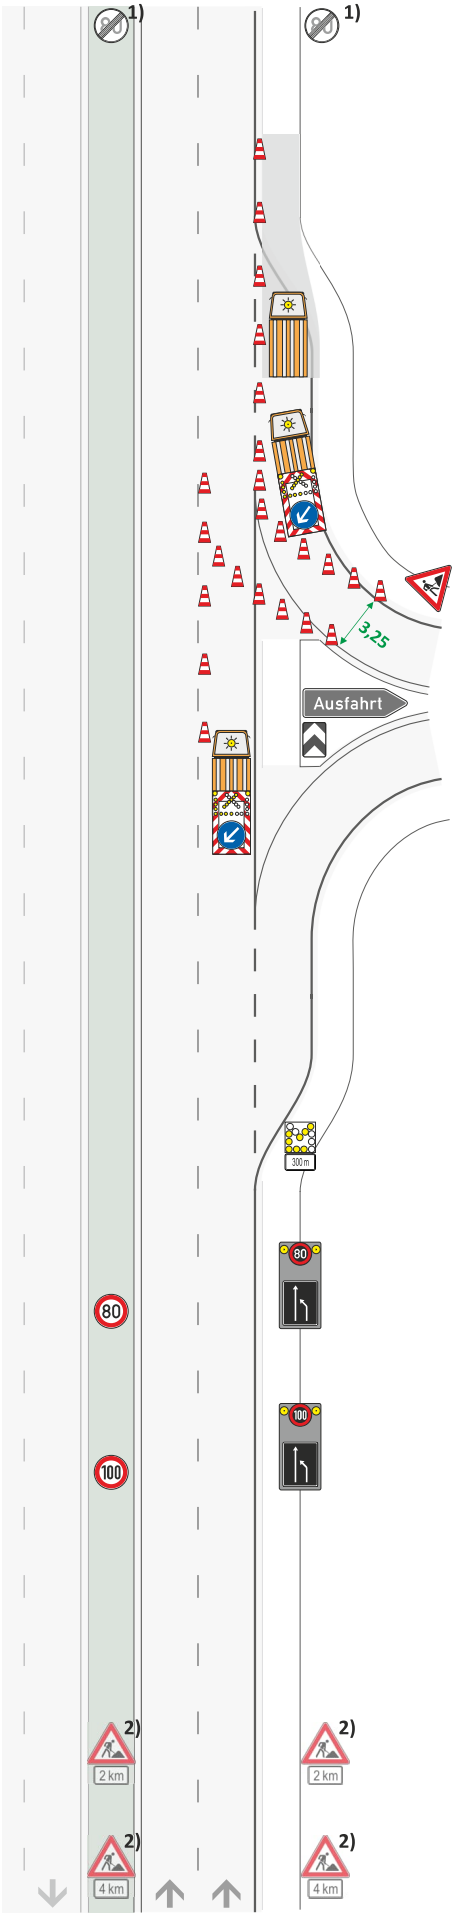

1) Z 278-80 bzw. **274-xx**
gem. Bestandsbeschilderung
Ende Arbeitsstelle + 20 m

Längsabsperrung:
Leitkegel (Höhe 0,75 m)
Abstand max. 18 m

Bauanfang
km ___,___

≥ 20 m

Z 616 Fahrbare Absperrtafel mit Blinkkreuz
0 m

Querabsperrung:
Leitkegel (Höhe 0,75 m)
Abstand max. 5 m

Zugfahrzeug ≥ 7,49t
Zugfahrzeuge dürfen nicht abgekoppelt werden

Z 616 Fahrbare Absperrtafel mit Blinkpfeil
0 m

blinkender Ankündigungspfeil
-400 bis -300 m

LED-Vorwarnanzeiger
-800 m bis -500 m

LED-Vorwarnanzeiger
-1200 m bis -800 m

2)
BAB-Abschnitt mit einem DTV ≥ 40000 Kfz/d und erhöhter Staugefahr

☐ ja (zus. VZ vorsehen)
☐ nein

Z 123 + Z 1004-31
-2000 m

Z 123 + Z 1004-31
-4000 m

Auftragnehmer:

Vertrags-Nr:

Zeitraum:

Uhrzeit:

Straße:

Fahrtrichtung:

km

von ..... bis .....

Verkehrssicherungsunternehmen:

Verantwortlicher:

Ständig erreichbar Tel-Nr:

Besonderheiten (nicht zutreffendes streichen):
VBA / WVZ ☐ nein ☐ ja
Beginn der Arbeiten erst nach Schaltung Bild:
Tel.-Nr. Verkehrszentrale: **02171 / 38 713 640**

AQ Bild								
AQ Bild								
AQ Bild								

Sonstiges:

Arbeitsbeginn und -ende ist der AM mitzuteilen:

Tel.-Nr.: .....

Stempel / Anordnung:

Gebrauch im Zuständigkeitsbereich der NL Rheinland