Gebrauch im Zuständigkeitsbereich der NL Rheinland

Anlage 6-1

Die Autobahn
Rheinland | AM .....

Formblatt zur Anordnung

Verkehrstechnische Absicherung kürzerer Dauer
auf dem Seitenstreifen einer Richtungsfahrbahn

Basis: Bild D-5 (RSA 2021)
T 2/0 b - Technische Sicherung stationär - (2-streifig)

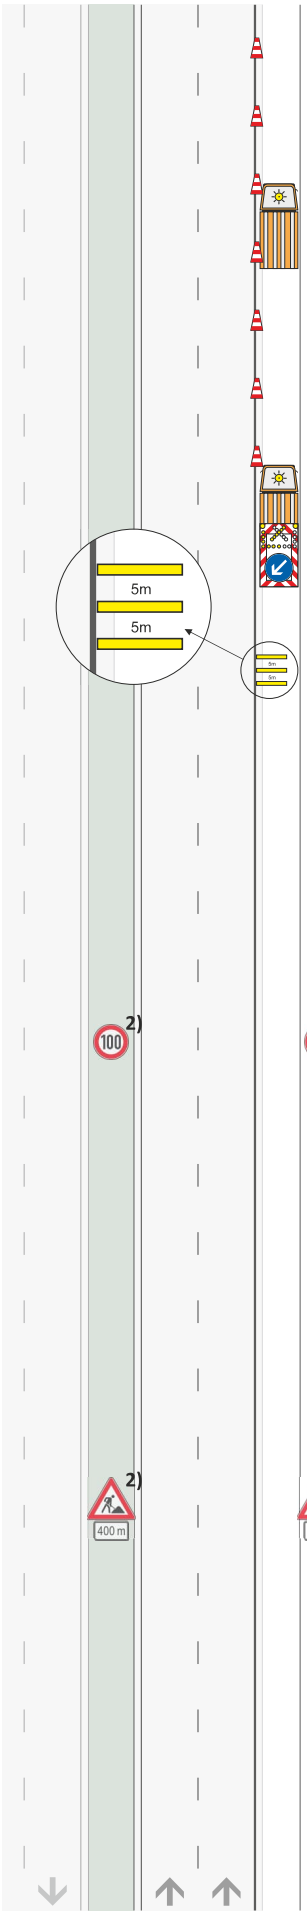

1)
Verkehrstechnische Absicherung

Längsabsperrung:
Leitkegel (Höhe 0,75 m)
Abstand max. 18 m

Bauanfang
km ___,___

≥ 120 m

Zugfahrzeug ≥ 7,49t
Zugfahrzeuge dürfen nicht abgekoppelt werden

Z 616 Fahrbare Absperrtafel mit Blinkkreuz
0 m

Warnschwellen
-100 m

VZ 274-100
-200 m

2) anzuordnen gem. § 45.2 StVO
nur wenn ein erhöhtes Gefahrenrisiko aufgrund besonderer örtlicher Gegebenheiten besteht.

☒ ja (zusätzliche VZ)
☐ nein

VZ 123
VZ 1004-30-400
-400 m

Auftragnehmer:

Vertrags-Nr:

Zeitraum:

Uhrzeit:

Straße:

Fahrtrichtung:

km

von ..... bis .....

Verkehrssicherungsunternehmen:

Verantwortlicher:

Ständig erreichbar Tel-Nr:

Besonderheiten (nicht zutreffendes streichen):
VBA / WVZ ☐ nein ☐ ja
Beginn der Arbeiten erst nach Schaltung Bild:
Tel.-Nr. Verkehrszentrale: **02171 / 38 713 640**

AQ Bild								
AQ Bild								
AQ Bild								

Sonstiges:

Arbeitsbeginn und -ende ist der AM mitzuteilen:

Tel.-Nr.: .....

Stempel / Anordnung: