



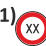



Formblatt zur Anordnung

Arbeitsstelle von kürzerer Dauer bei Sperrung des rechten Fahrstreifens einer Richtungsfahrbahn

Basis: Regelplan D III / 1r (RSA 2021)
T 4/1 - Tagesbaustelle stationär - (4-streifig)

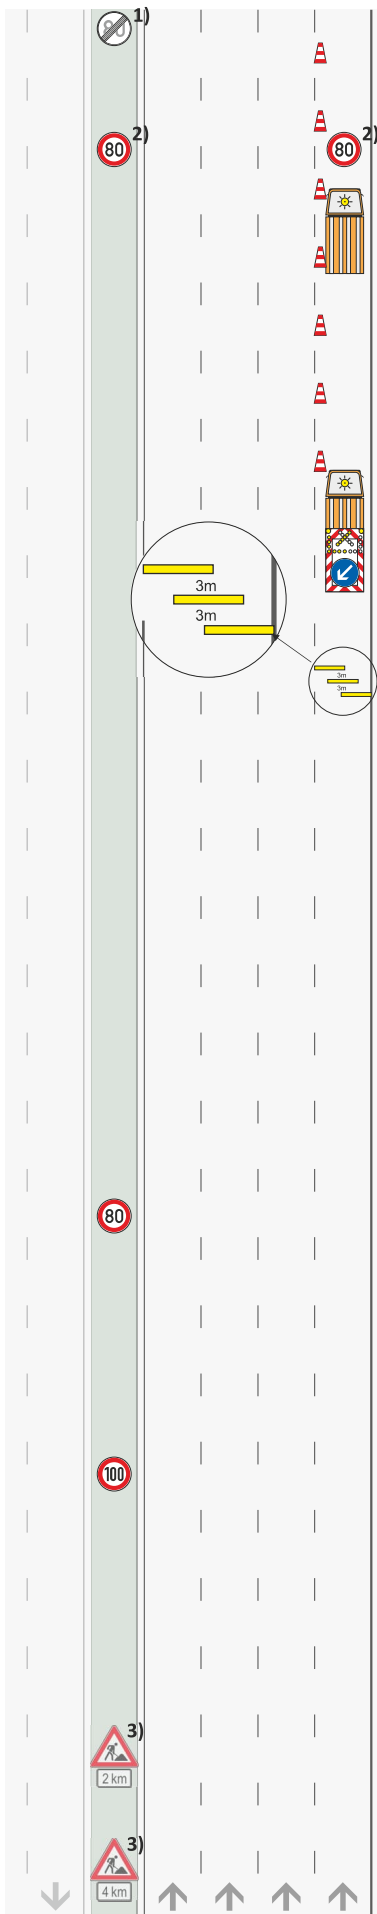

- 1)  

1) Z 278-80 bzw. 274-xx
gem. Bestandsbeschilderung
Ende Arbeitsstelle + 20 m
- 2) 


2) Z 274-80
Wiederholen im
Abstand von 1000 m
- Bauanfang
km _____


≥ 120 m



Zugfahrzeug ≥ 7,49t
Zugfahrzeuge dürfen nicht
abgekoppelt werden


Z 616 Fahrbare
Absperrtafel mit Blinkpfeil
0 m
- Warnschwellen
-100 m

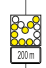
Längsabspernung:
Leitkegel (Höhe 0,75 m)
Abstand max. 18 m
- blinkender
Ankündigungspfeil
-300 m



- LED-Vorwarnanzeiger
-800 m bis -500 m



- LED-Vorwarnanzeiger
-1200 m bis -800 m



- 3) 
2 km

3) 
4 km

3) 
2 km

3) 
4 km

3) 
2 km

3) 
4 km
- Auftragnehmer:
- Vertrags-Nr:
- Zeitraum:
- Uhrzeit:
- Straße:
- Fahrtrichtung:
- km
- von bis
- Verkehrssicherungsunternehmen:
- Verantwortlicher:
- Ständig erreichbar Tel-Nr:
- Besonderheiten (nicht zutreffendes streichen):
VBA / WVZ ☐ nein ☐ ja
Beginn der Arbeiten erst nach Schaltung Bild:
Tel.-Nr. Verkehrszentrale: 02171 / 38 713 640
- | | | | | | | | | | |
|---------|--|--|--|--|--|--|--|--|--|
| AQ Bild | | | | | | | | | |
| AQ Bild | | | | | | | | | |
| AQ Bild | | | | | | | | | |
- Sonstiges:
- Arbeitsbeginn und -ende ist der AM mitzuteilen:
- Tel.-Nr.:
- Stempel / Anordnung:
- Die Autobahn NL Rheinland (Stand 12/2022)