

1		2		3	
von Hamburg		nach Berlin			
		bearbeitet			
		freigegeben			

	<h1>Die Autobahn</h1> <p>NL Nord Aussenstelle Lübeck Schwertfegerstr. 33, 23556 Lübeck</p>	bearbeitet	21.04.2026	Peckelhof
		freigegeben		
		Projekt-Nr. <h2>A-07198-00</h2>		


Nr.	Art der Änderung	Datum	Zeichen

Lagesystem	ETRS89/UTM32	Stand Kataster	
Höhensystem	DHHN2016	Bestandsvermessung	

AUSSCHREIBUNG

Die Autobahn GmbH des Bundes	Unterlage / Blatt-Nr.: 16.4.4 / 1
Straße: BAB A24	Verkehrslenkung
Betriebskilometer: Betr-km 18,281	Bauphase 4
Streckenabschnitt:	
PROJIS-Nr.:	Maßstab: 1:1000

<h1>Instandsetzung A24, Billetalbrücke Witzhave</h1> <p>Betr-km 18,281</p>	
	<p>Anordnungsvermerk: angeordnet am: AZ: Die Autobahn GmbH des Bundes</p>

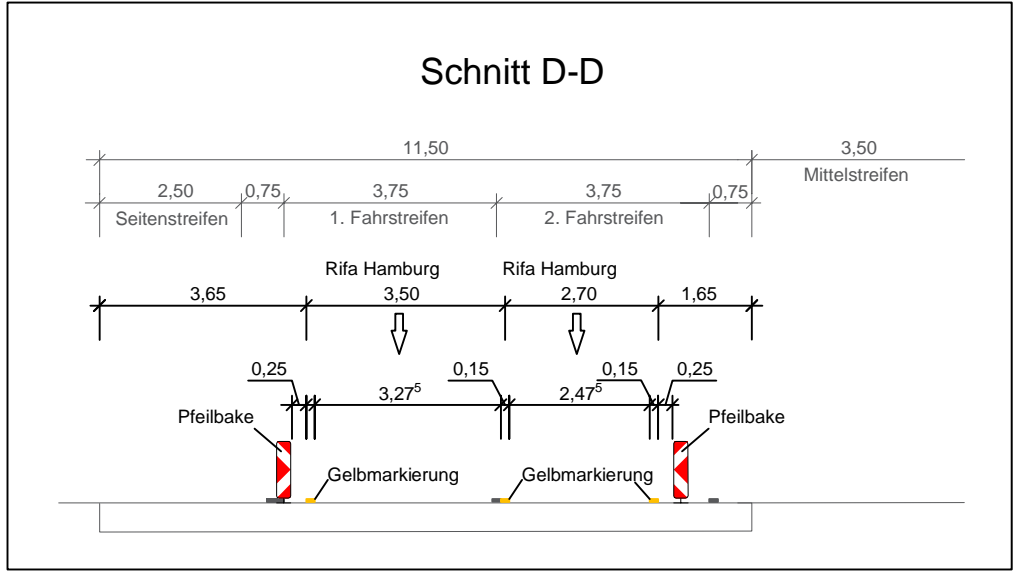

Skizze B

Z 274-100
km 19+535

Z 521-30-2,2
Z 1004-30-B-400
km 19+735

Z 276
Z 1049-13
km 19+835

Z 274-100
km 20+035


Z 123
Z 1004-30-800
km 20+135

Z Baunfo Autobahn
ca. km 20+900

Z 123+1004-31
km 21+335

→

→

1		2		3	
von Hamburg		nach Berlin			
		bearbeitet			
		freigegeben			
 Die Autobahn NL Nord Aussenstelle Lübeck Schwertfegerstr. 33, 23556 Lübeck		bearbeitet	21.04.2026	Peckelhoff	
		freigegeben			
		Projekt-Nr.			
		A-07198-00			
Nr.	Art der Änderung			Datum	Zeichen
Lagesystem	ETRS89/UTM32		Stand Kataster		
Höhensystem	DHHN2016		Bestandsvermessung		

Die Autobahn GmbH des Bundes Straße: BAB A24 Betriebskilometer: Betr-km 18,281 Streckenabschnitt: PROJIS-Nr.:		Unterlage / Blatt-Nr.: 16.4.4 / 1 Verkehrslenkung Bauphase 4 Maßstab: 1:1000
Instandsetzung A24, Billethalbrücke Witzhave Betr-km 18,281		
		Anordnungsvermerk: angeordnet am: AZ: Die Autobahn GmbH des Bundes