


VZ-Plan
Stauwarnung

bei Arbeitsstellen
von kürzerer Dauer
an BAB

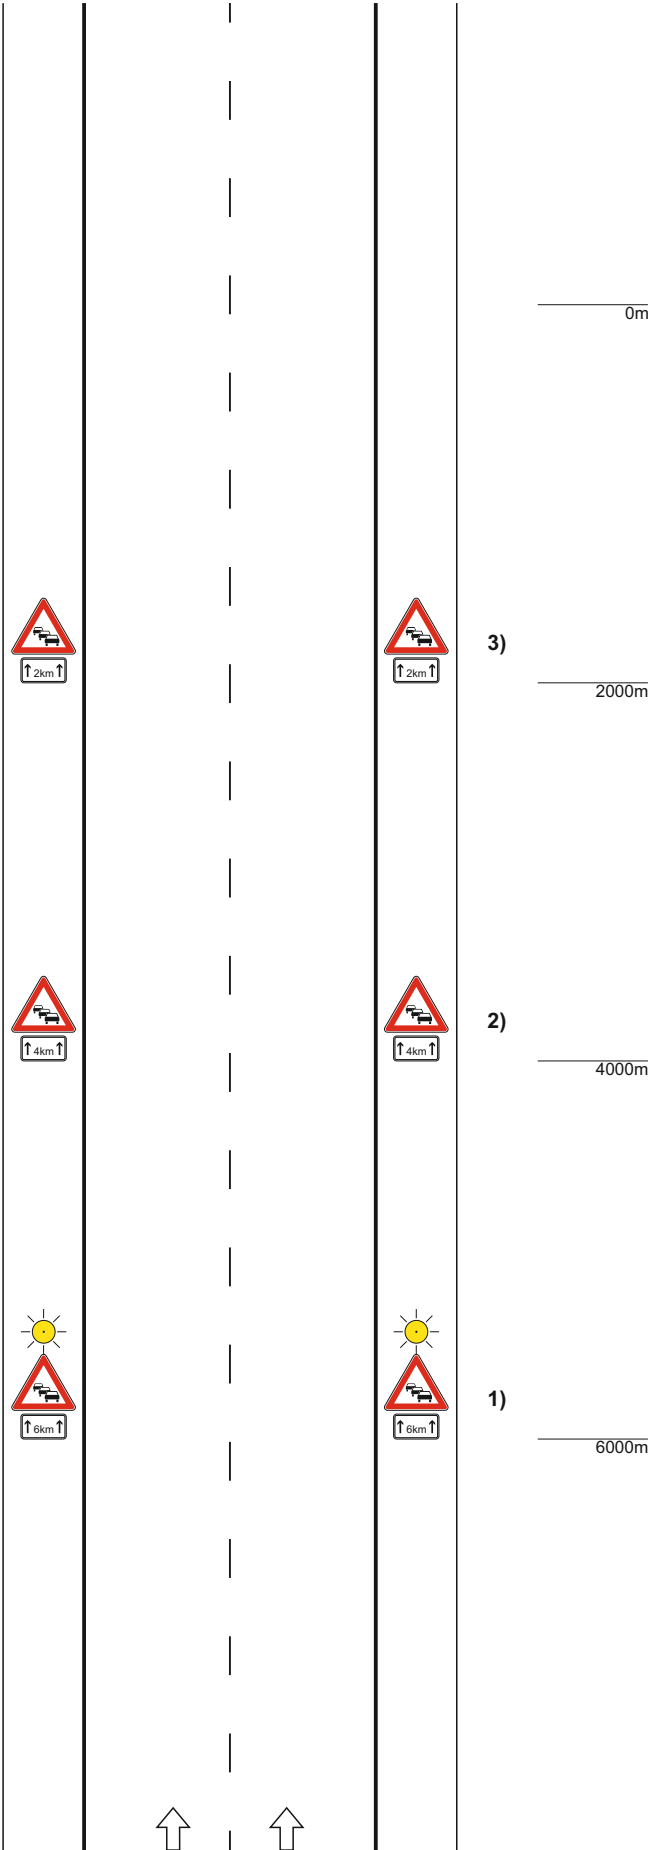

3) VZ 124 (Stau)
+ VZ 1001-31 (auf 2 km)

2) VZ 124 (Stau)
+ VZ 1001-31 (auf 4 km)

1) VZ 124 (Stau)
+ VZ 1001-31 (auf 6 km)
+ Warnleuchte