


MUSTERDARSTELLUNG!
VZ-Plan und Hinweisbeschilderung muss an die jeweiligen Örtlichkeiten
angepasst werden!

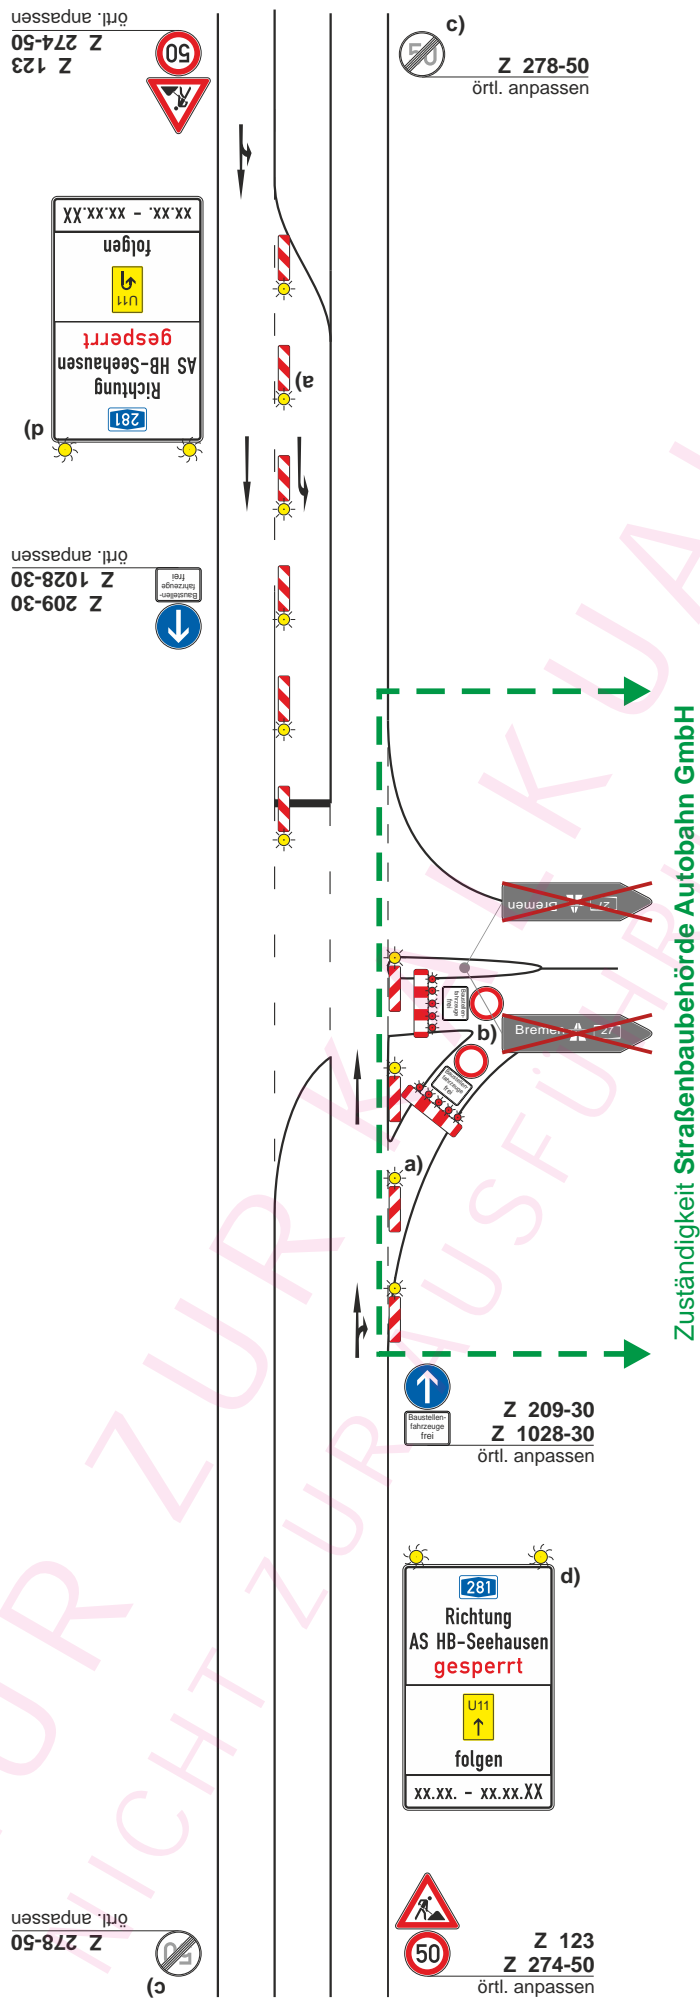


VZ-Plan 2

Sperrung der Auffahrt einer Anschlussstelle

geplante Sperrung mit zusätzlichen Hinweistafeln

- a) **Längsabspernung**
durch Leitbaken Abstand max. 9 m
ggf. doppelseitige Warnleuchte auf jeder Leitbake
- b) **Sperrung der Auffahrt**
Absperrschranken mit 5 roten Warnleuchten und VZ 250 mit Zusatz 1028-30
- c) ggf. an vorhandene Beschilderung anpassen oder entfällt
- d) **Hinweistafel** (Ausführung in LED oder Blech möglich)

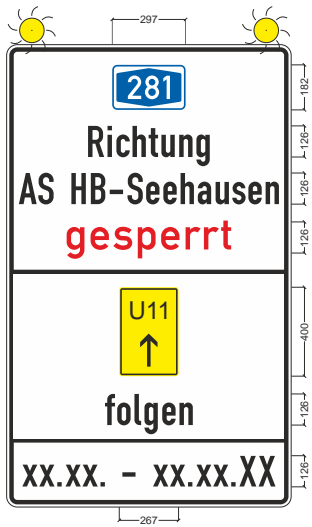

Die Deaktivierung der vorhandenen wegweisenden Beschilderung sowie aller anderen Verkehrszeichen hat durch **berührungsfreies** Auskreuzen bzw. Wegdrehen oder Abdecken zu erfolgen!