Schnitt D-D

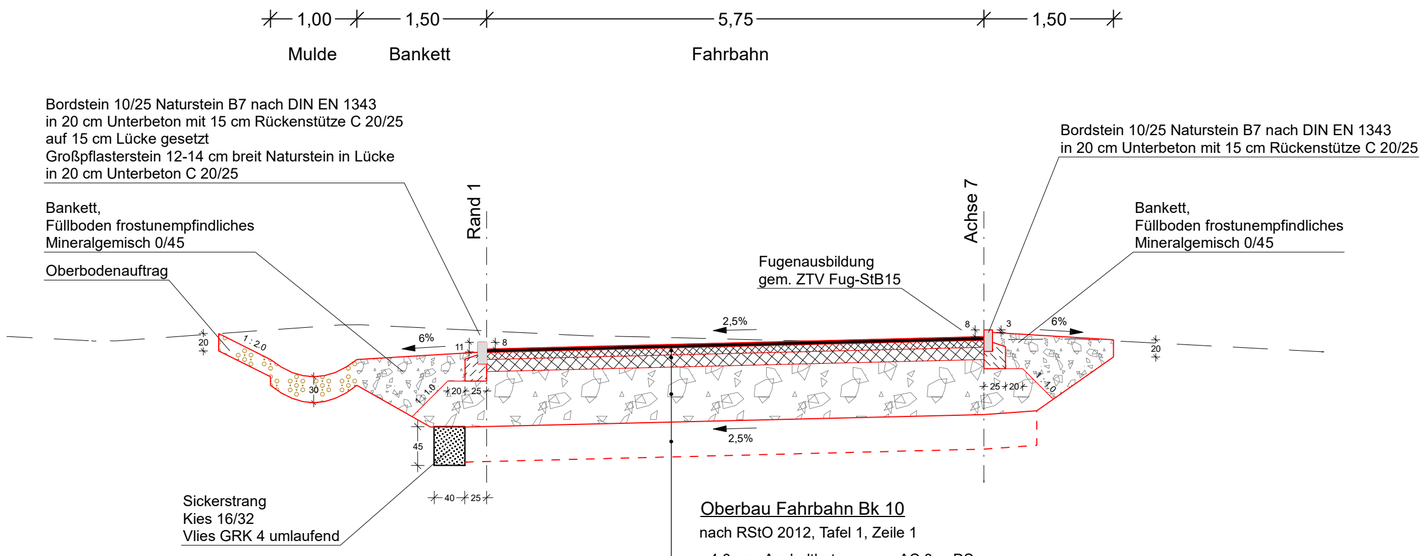

Oberbau Fahrbahn Bk 10

nach RStO 2012, Tafel 1, Zeile 1

4,0 cm	Asphaltbeton	AC 8	DS
8,0 cm	Asphaltbinder	AC 16	BS
14,0 cm	Asphalttragschicht	AC 22	TS
64,0 cm	Frostschutzschicht	FSS	0/45
90,0 cm	Gesamtdicke		
	auf Untergrundverbesserung:		
40,0 cm	Bodenaustausch auf Geotextil		

Die Autobahn
Niederlassung Ost
Außenstelle Erfurt

bearbeitet	
freigegeben	
Projekt-Nr.	A10342-00

Nr.	Art der Änderung	Datum	Zeichen

Lagesystem	GK/RD83	Stand Kataster	
Höhensystem	HN	Bestandsvermessung	

AUSSCHREIBUNG

Die Autobahn GmbH des Bundes
NL Ost Außenstelle Erfurt

AM, An den Pechgelängen 1, 07629 Hermsdorf

PROJIS-Nr.:

Unterlage / Blatt-Nr.: 14.1/ 4

Regelquerschnitt
D-D (Achse 7)

Maßstab: 1 : 100

Neubau und Erweiterung WD-Anlage Bereich A4_AM Hermsdorf, FR Görlitz, Errichtung Soleerzeugeranlage, Erweiterung Soletanks

Aufgestellt: Die Autobahn GmbH des Bundes
Niederlassung Ost
Außenstelle Erfurt / AL B1/ASL
Gustav-Weißkopf-Straße 4, 99092 Erfurt

.....
Ort, Datum, Unterschrift

Geprüft: Die Autobahn GmbH des Bundes
Niederlassung Ost
Abteilung Hochbau C4
Magdeburger Str. 51, 06112 Halle/Saale

.....
Ort, Datum, Unterschrift

Genehmigt: Die Autobahn GmbH des Bundes
Niederlassung Ost
Geschäftsbereich C
Magdeburger Str. 51, 06112 Halle/Saale

.....
Ort, Datum, Unterschrift