



Pumpenschema Wasserversorgung Soleerzeuger

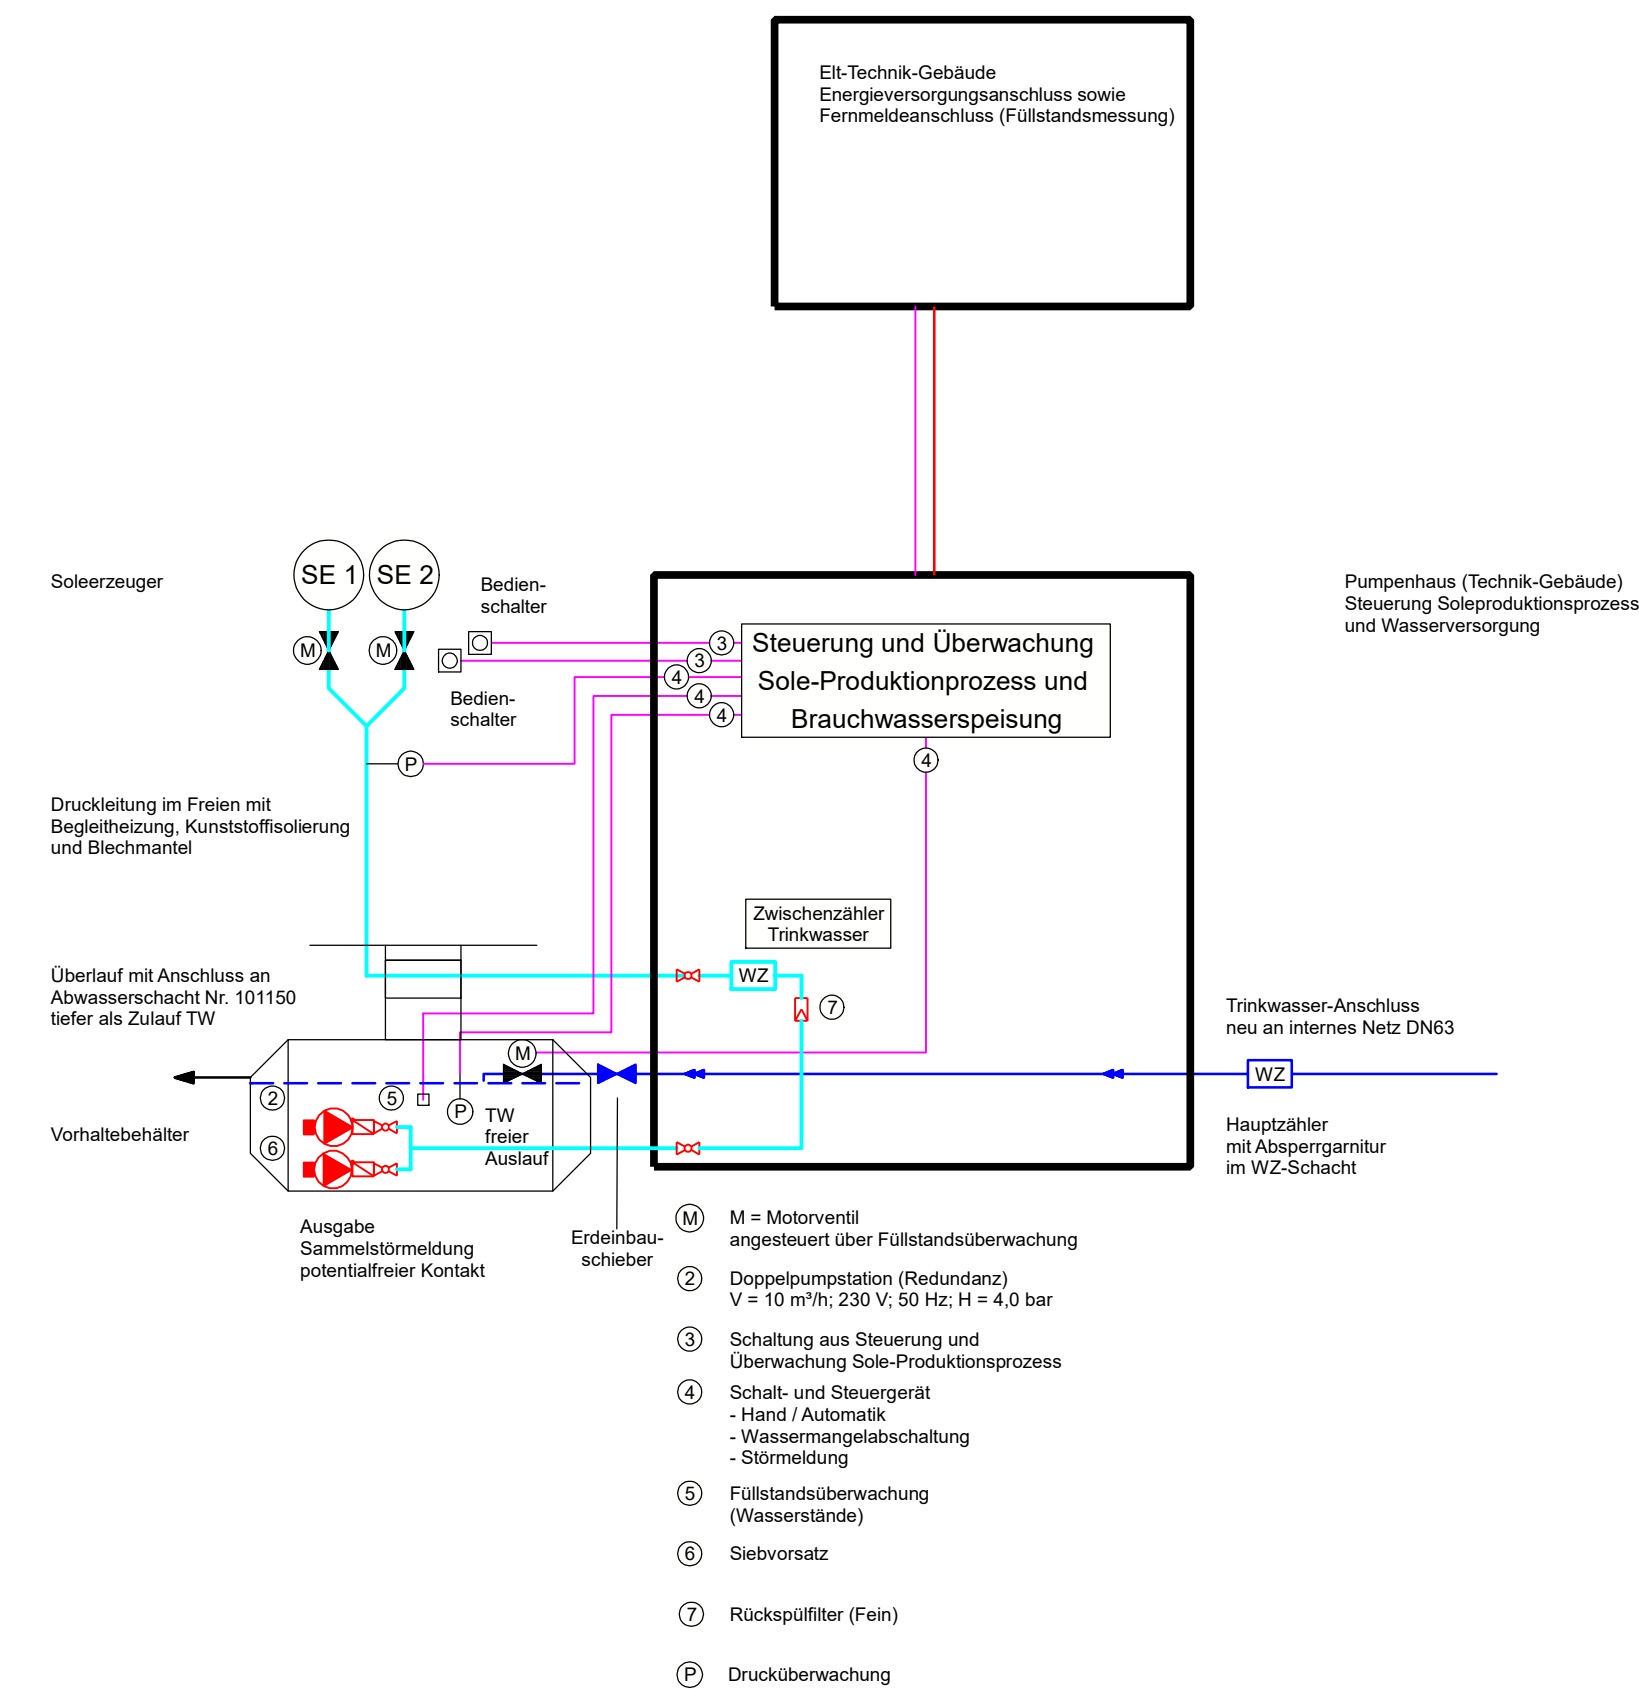

Pumpenschema Soleproduktionsprozess

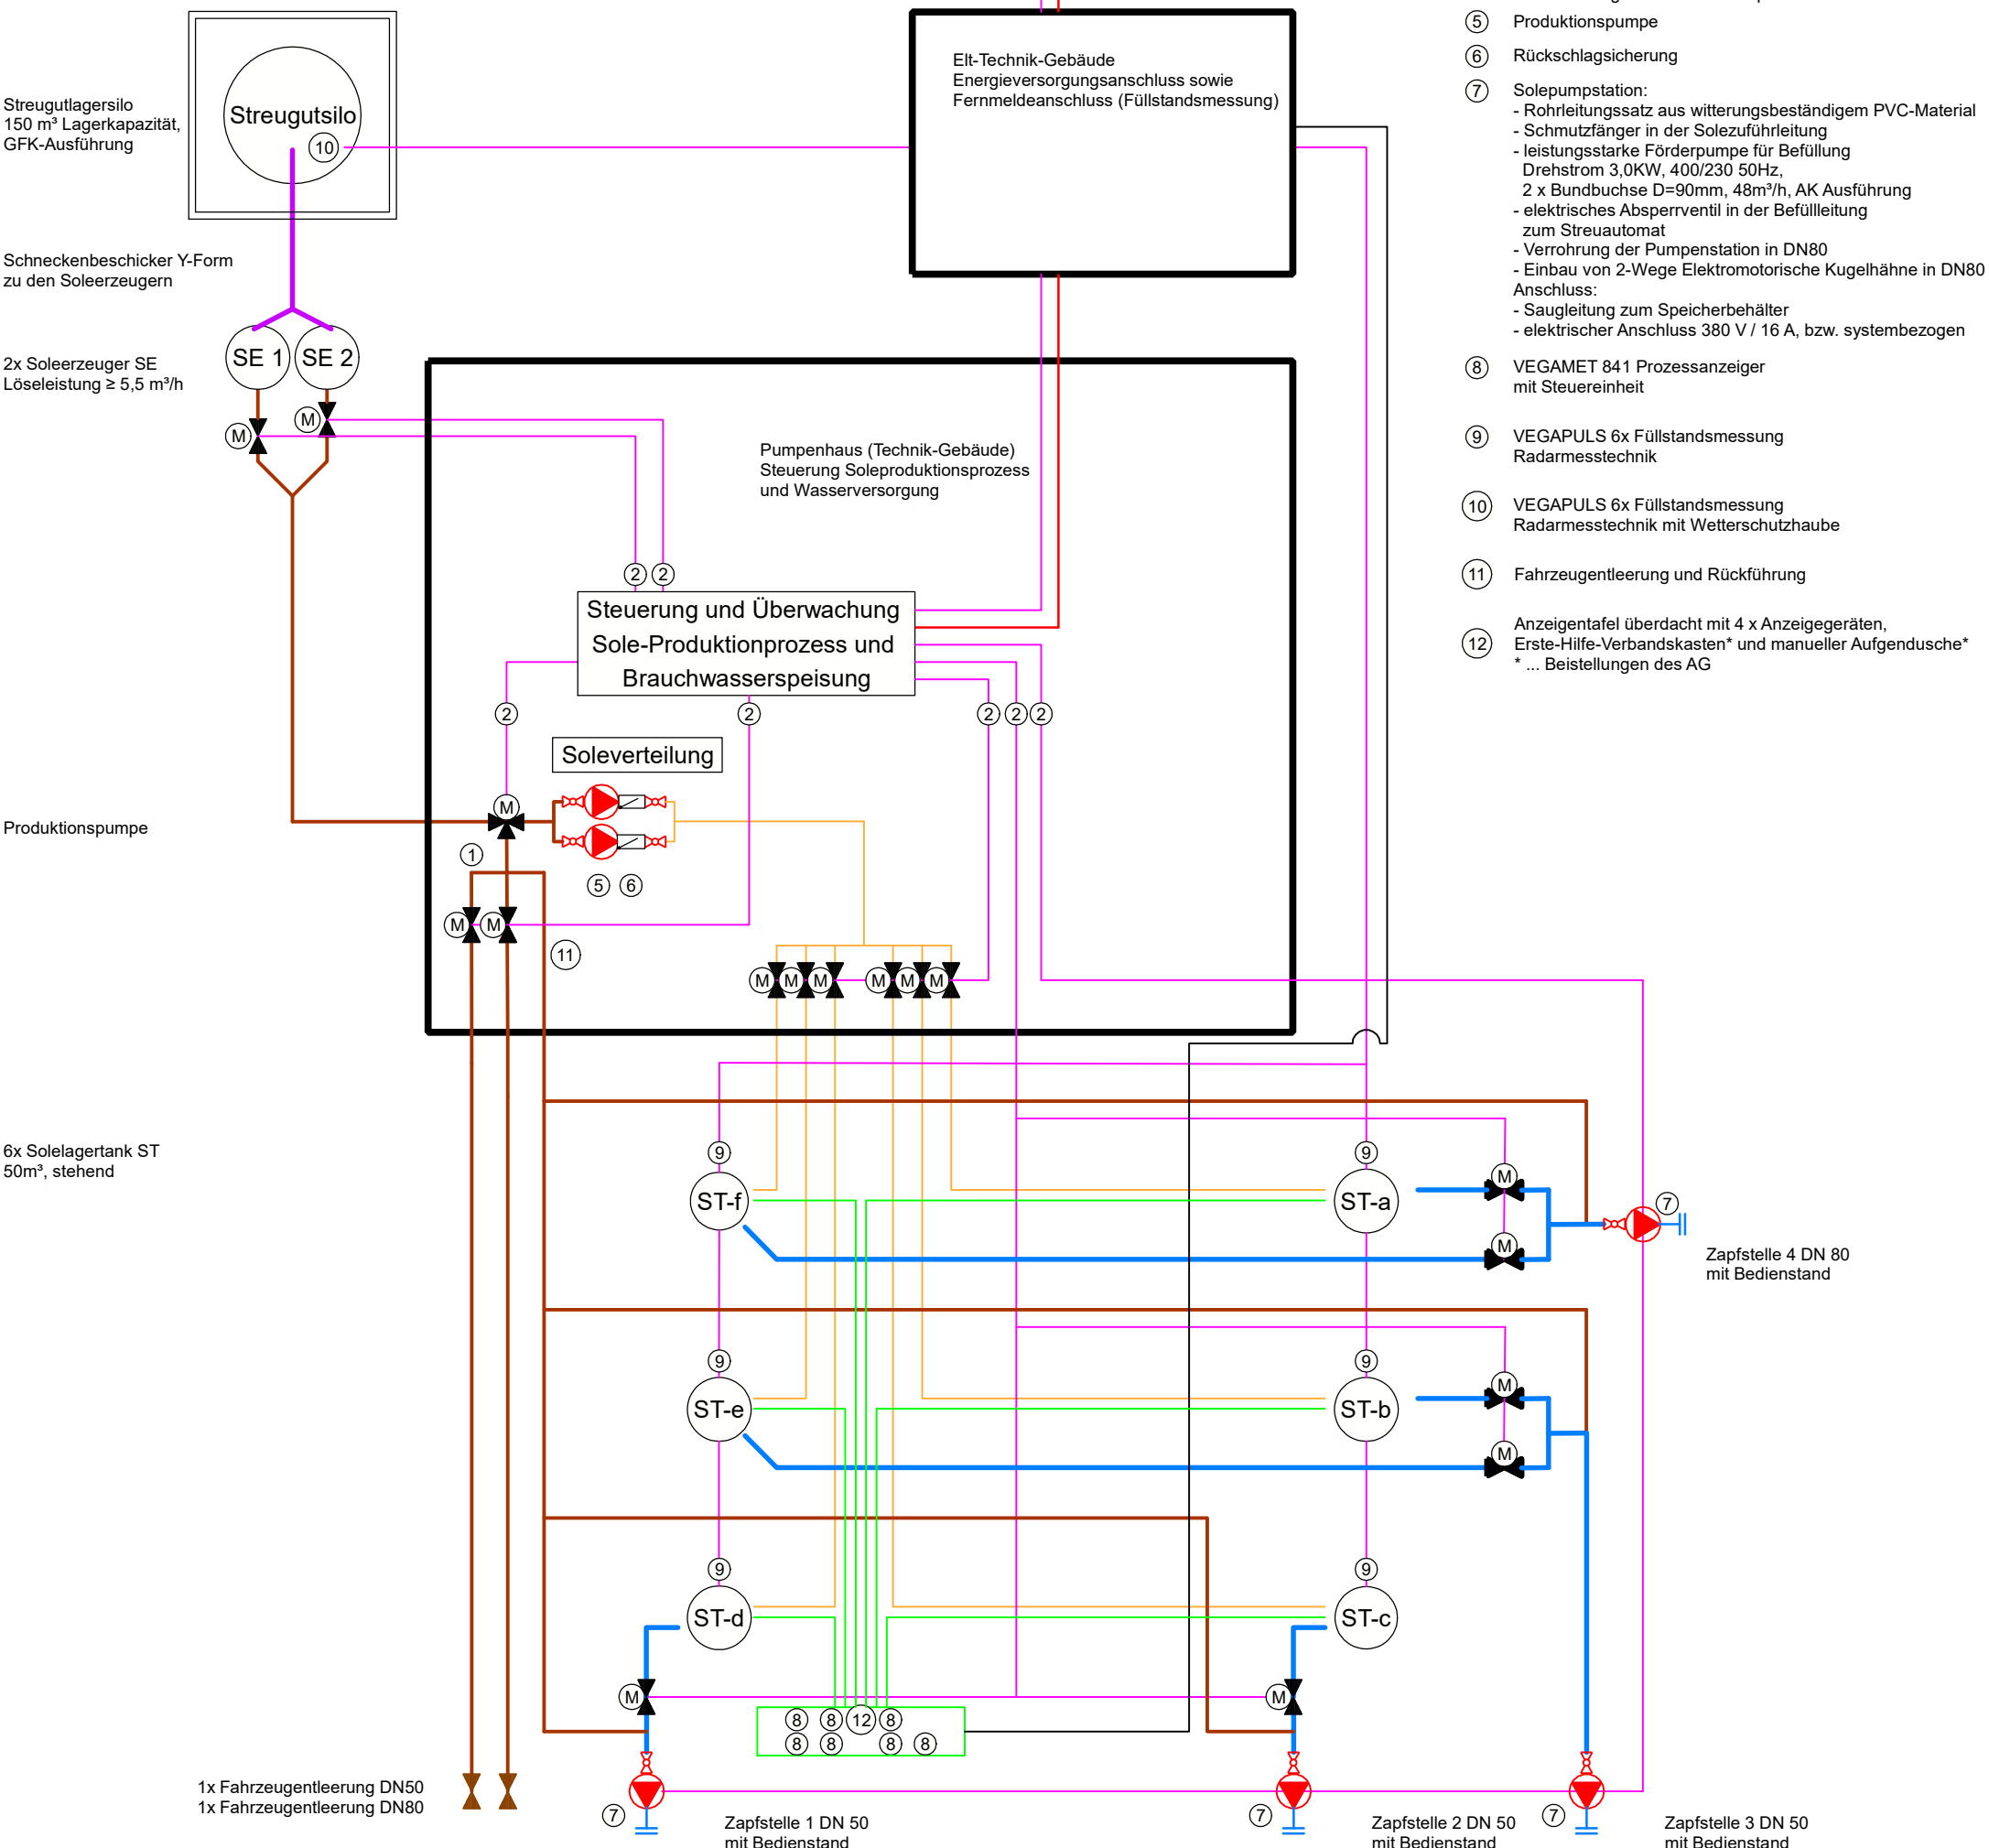



Die Autobahn
Niederlassung Ost
Außenstelle Erfurt

bearbeitet

freigegeben

Projekt-Nr.
A10342-00

Nr.	Art der Änderung	Datum	Zeichen

Lagesystem	GK/RD83	Stand Kataster	
Höhensystem	HN	Bestandsvermessung	

AUSSCHREIBUNG

Die Autobahn GmbH des Bundes
NL Ost Außenstelle Erfurt

Unterlage / Blatt-Nr.: 16.1/ 1

Schemaplan
Pumpenschema

AM, An den Pechgelängen 1, 07629 Hermsdorf

PROJIS-Nr.:

Maßstab: ohne

Neubau und Erweiterung WD-Anlage Bereich A4_AM Hermsdorf, FR Görlitz, Errichtung Soleerzeugeranlage, Erweiterung Soletanks

Aufgestellt: Die Autobahn GmbH des Bundes
Niederlassung Ost
Außenstelle Erfurt / AL B1/ASL
Gustav-Weißkopf-Straße 4, 99092 Erfurt

Geprüft: Die Autobahn GmbH des Bundes
Niederlassung Ost
Abteilung Hochbau C4
Magdeburger Str. 51, 06112 Halle/Saale

Ort, Datum, Unterschrift

Ort, Datum, Unterschrift

Genehmigt: Die Autobahn GmbH des Bundes
Niederlassung Ost
Geschäftsbereich C
Magdeburger Str. 51, 06112 Halle/Saale

Ort, Datum, Unterschrift

P:A4-AK-Hermsd-WDStp-PH5-6_93-AP-2025_C101 Z:U16_SP-AS.PLT

O:U16-1_AS

Blatt: 78,0x29,7 (=0,232m²)

23.02.26