

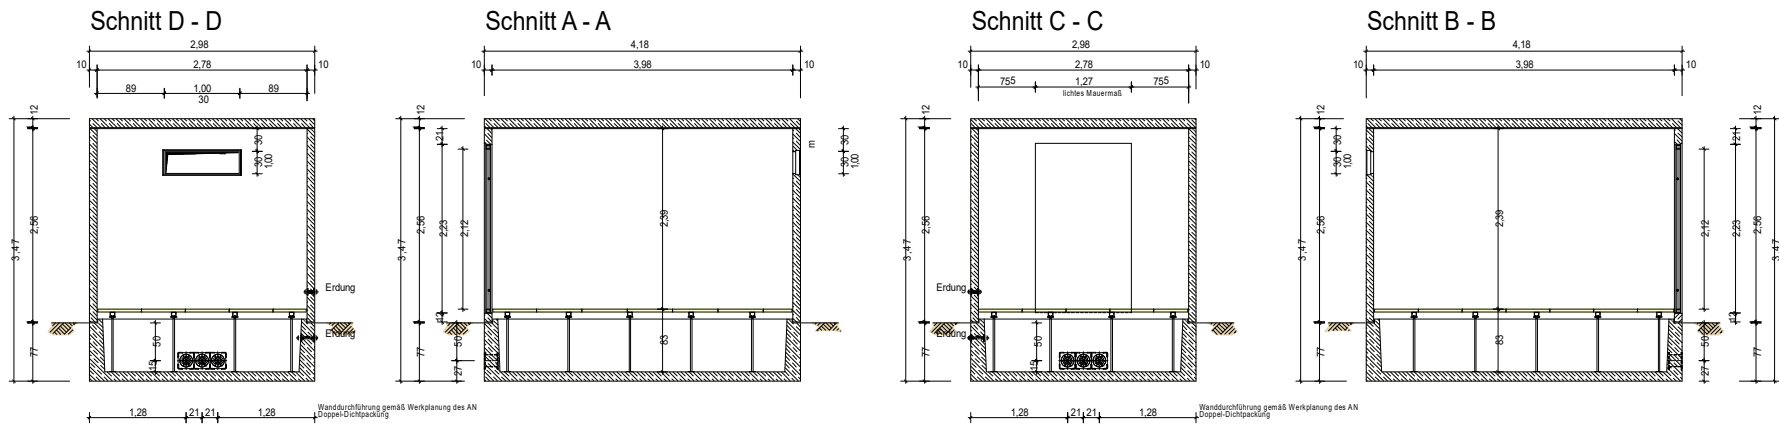



Technikgebäude  
Pumpenhaus (Wasserversorgung Soleerzeuger und Steuerung Soleproduktionsprozess)  
und Elt-Technik-Gebäude (Energieversorgung und Füllstandüberwachung)

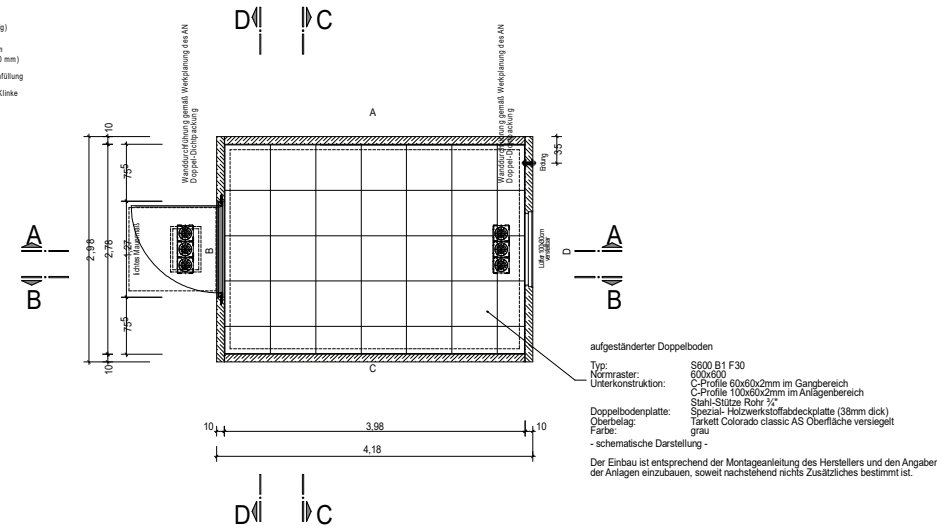


## Grundriß

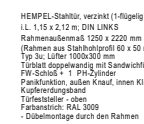

Erdaushub für NFT 1/420

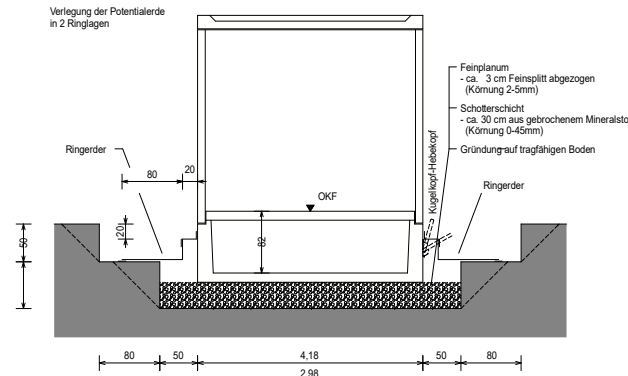

Die Gründung hat frostfrei, auf guten, tragfähigen, nicht setzungsgefährdeten Boden, max. Bodenpressung 100 kN/m<sup>2</sup>, min. Steifemodul 10 MN/m<sup>2</sup> zu erfolgen.  
Höhtoleranz der Gründungssohle max. ±1,0cm, ansonsten gilt DIN 18202.

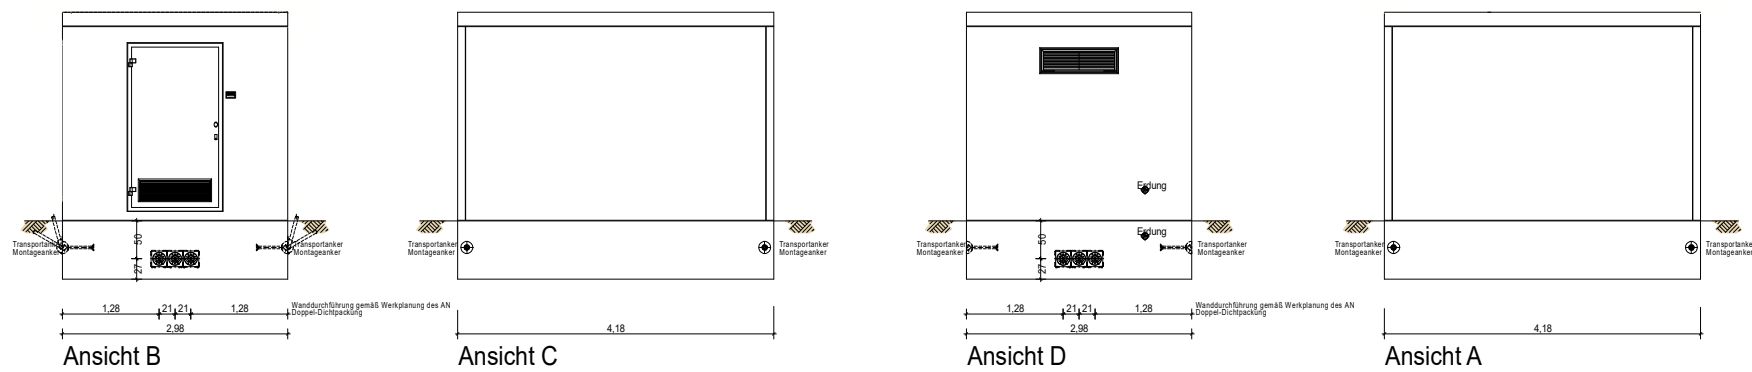

## Spezifikation

Raumzelle:

tiefgesetzte Varinate (Keller)

Fassade:

weiß geputzt

Farbanstrich Tür:

verkehrsblau RAL 5017

Innenanstrich:

reinweiß RAL 9010 (wischfest)

Dachform:

Flachdach, außen bündig (NF)

Eingangspodest:

je 1 Stück, 1,10 x 1,00 x 0,12 m

## Kabel- und Rohr-

entsprechend Werksplanung

# Die Autobahn

Niederlassung Ost  
Außenstelle Erfurt

bearbeitet

freigegeben

Projekt-Nr.

A10342-00

Nr.	Art der Änderung	Datum	Zeichen

Lagesystem	GK/RD83	Stand Kataster	
Höhensystem	HN	Bestandsvermessung	

# AUSSCHREIBUNG

<b>Die Autobahn GmbH des Bundes</b> NL Ost Außenstelle Erfurt  AM, An den Pechgelängen 1, 07629 Hermsdorf	Unterlage / Blatt-Nr.: 16.2/ 1  <b>Schemaplan</b> <b>Technikgebäude</b>
PROJIS-Nr.:	Maßstab: ohne

Neubau und Erweiterung WD-Anlage Bereich A4\_AM Hermsdorf,  
FR Görlitz, Errichtung Soleerzeugeranlage, Erweiterung Soletanks

<p>Aufgestellt: Die Autobahn GmbH des Bundes  <b>Niederlassung Ost</b>          Außenstelle Erfurt / AL B1/ASL          Gustav-Weißkopf-Straße 4, 99092 Erfurt</p> <p>.....</p> <p>Ort, Datum, Unterschrift</p>	<p>Geprüft: Die Autobahn GmbH des Bundes  <b>Niederlassung Ost</b>          Abteilung Hochbau C4          Magdeburger Str. 51, 06112 Halle/Saale</p> <p>.....</p> <p>Ort, Datum, Unterschrift</p>
	<p>Genehmigt: Die Autobahn GmbH des Bundes  <b>Niederlassung Ost</b>          Geschäftsbereich C          Magdeburger Str. 51, 06112 Halle/Saale</p> <p>.....</p> <p>Ort, Datum, Unterschrift</p>