


Schema Füllstandmessung Soleerzeugungsanlage

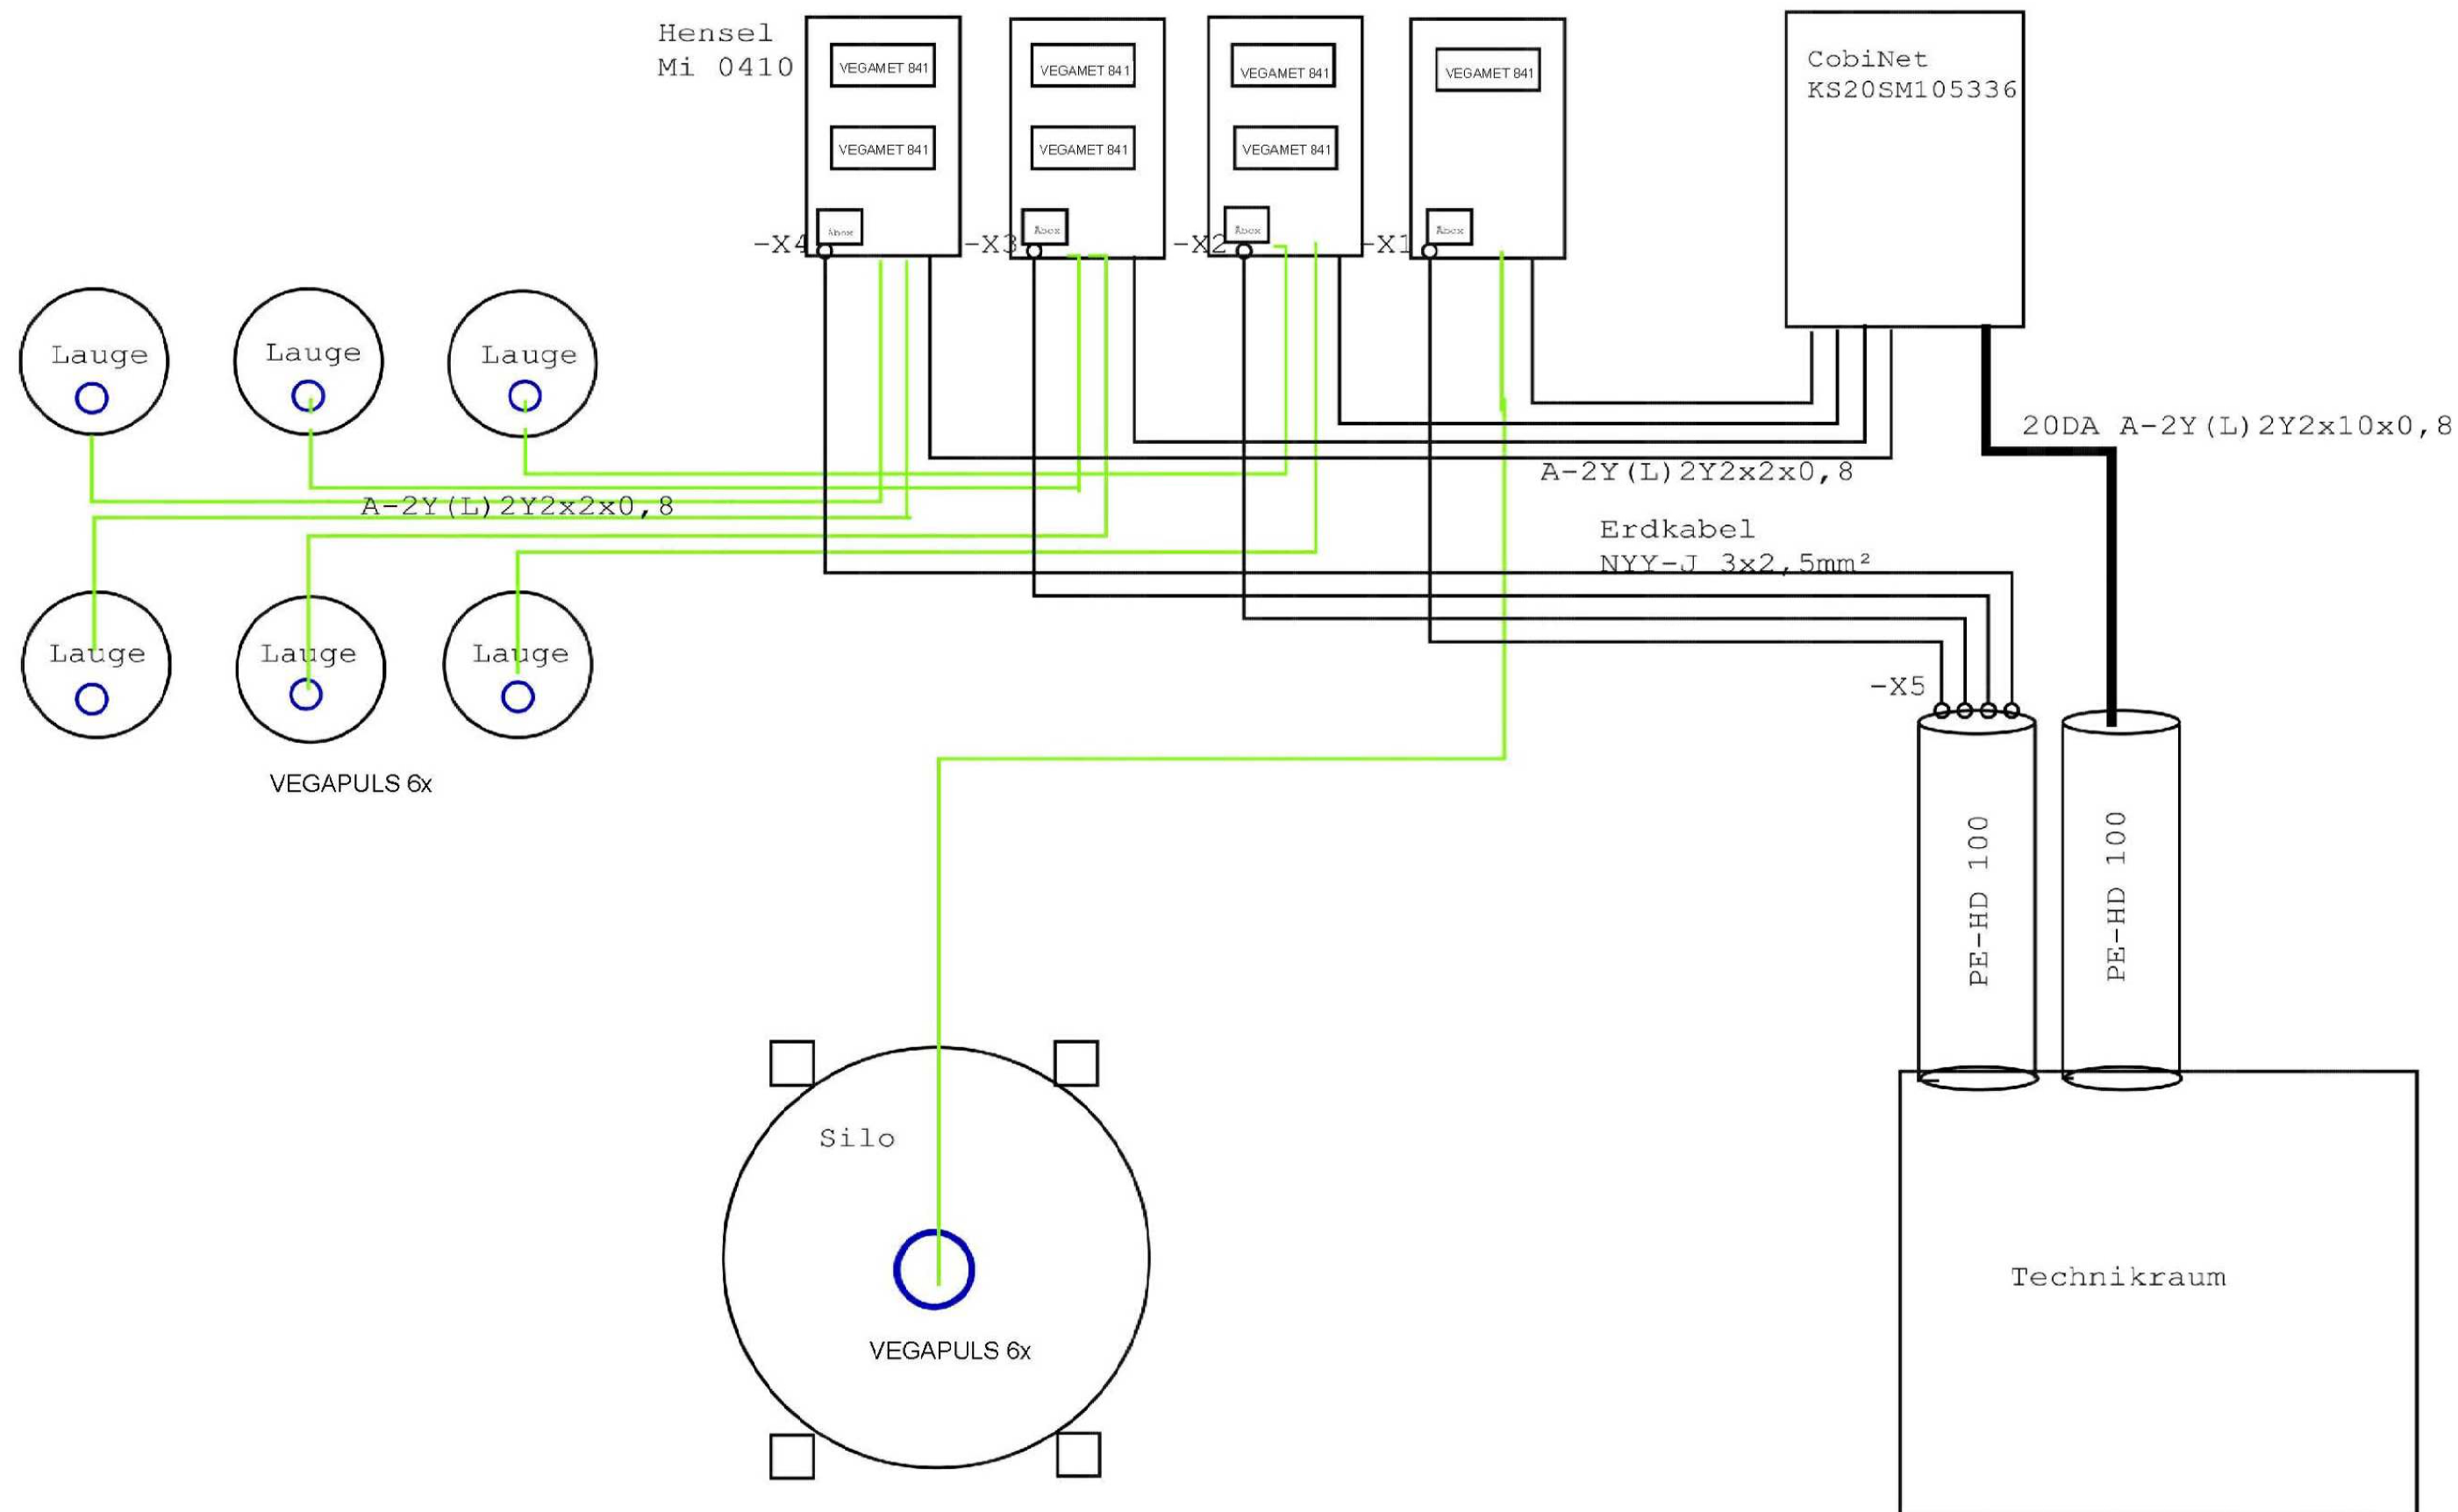

 Die Autobahn Niederlassung Ost Außenstelle Erfurt	bearbeitet	
	freigegeben	
	Projekt-Nr. A10342-00	

Nr.	Art der Änderung	Datum	Zeichen

Lagesystem	GK/RD83	Stand Kataster	
Höhensystem	HN	Bestandsvermessung	

AUSSCHREIBUNG

<p>Die Autobahn GmbH des Bundes NL Ost Außenstelle Erfurt</p>	<p>Unterlage / Blatt-Nr.: 16.3/ 1</p>
<p>AM, An den Pechgelängen 1, 07629 Hermsdorf</p>	<p>Schemaplan Füllstandsmessung</p>
<p>PROJIS-Nr.:</p>	<p>Maßstab: ohne</p>

Neubau und Erweiterung WD-Anlage Bereich A4_AM Hermsdorf,
FR Görlitz, Errichtung Soleerzeugeranlage, Erweiterung Soletanks

<p>Aufgestellt: Die Autobahn GmbH des Bundes Niederlassung Ost Außenstelle Erfurt / AL B1/ASL Gustav-Weißkopf-Straße 4, 99092 Erfurt</p> <p>.....</p> <p>Ort, Datum, Unterschrift</p>	<p>Geprüft: Die Autobahn GmbH des Bundes Niederlassung Ost Abteilung Hochbau C4 Magdeburger Str. 51, 06112 Halle/Saale</p> <p>.....</p> <p>Ort, Datum, Unterschrift</p>
	<p>Genehmigt: Die Autobahn GmbH des Bundes Niederlassung Ost Geschäftsbereich C Magdeburger Str. 51, 06112 Halle/Saale</p> <p>.....</p> <p>Ort, Datum, Unterschrift</p>