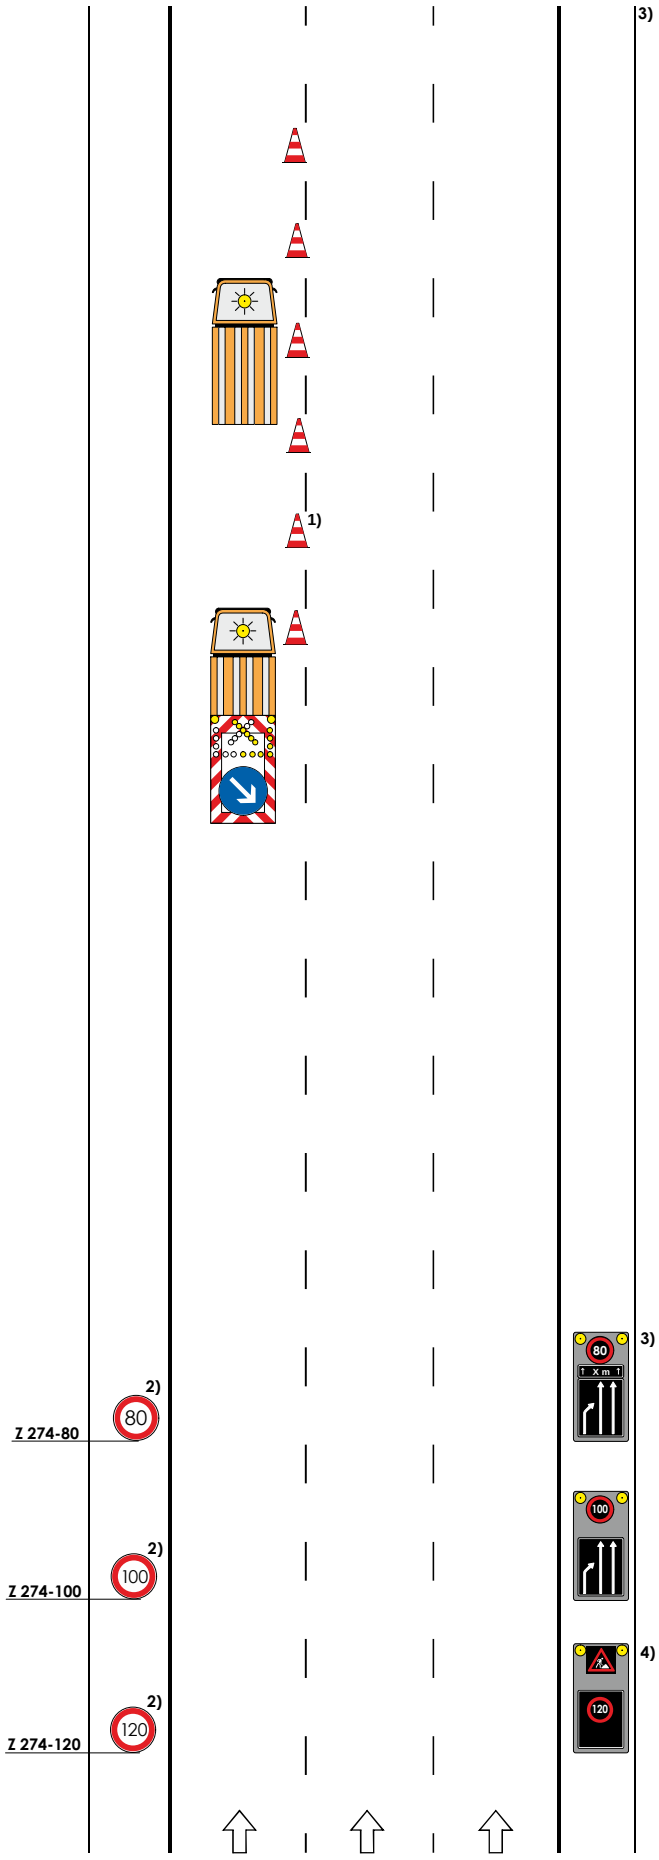

Musterplan in Anlehnung an Plan D III / 1l

Arbeitsstelle von kürzerer Dauer auf dem inneren Fahrstreifen einer Richtungsfahrbahn

Arbeitsfahrzeug / Arbeitsstelle

≥ 120 m
≥ 20 m in Rampen

Zugfahrzeuge dürfen nicht abgekoppelt werden

1) **Leitkegel** (Höhe 0,75 m)
Abstand max. 18 m.
[Bei beweglichen Arbeitstellen können Leitkegel entfallen]

2) Bei beweglichen Arbeitstellen und ganz kurzzeitigen stationären Arbeitsstellen und erhöhten Aufwand, können die VZ entfallen.

3) Ende Arbeitsbereich +20m:
Z 278-80 anstatt Längenangabe auf zweitem Vorwarnanzeiger

4) Aufstellung in Streckenabschnitten, die keiner Geschwindigkeits-beschränkung unterliegen.

Maße in Metern 05.2021

Die Autobahn Südwest — **Die Autobahn GmbH des Bundes Niederlassung Südwest**

Baumaßnahme:

Tagesbaustelle - 3. Fahrstreifen

bearbeitet: gezeichnet: