Musterplan in Anlehnung an Plan D III / 3

Arbeitsstelle von kürzerer Dauer bei Sperrung des mittleren und rechten Fahrstreifens einer Richtungsfahrbahn

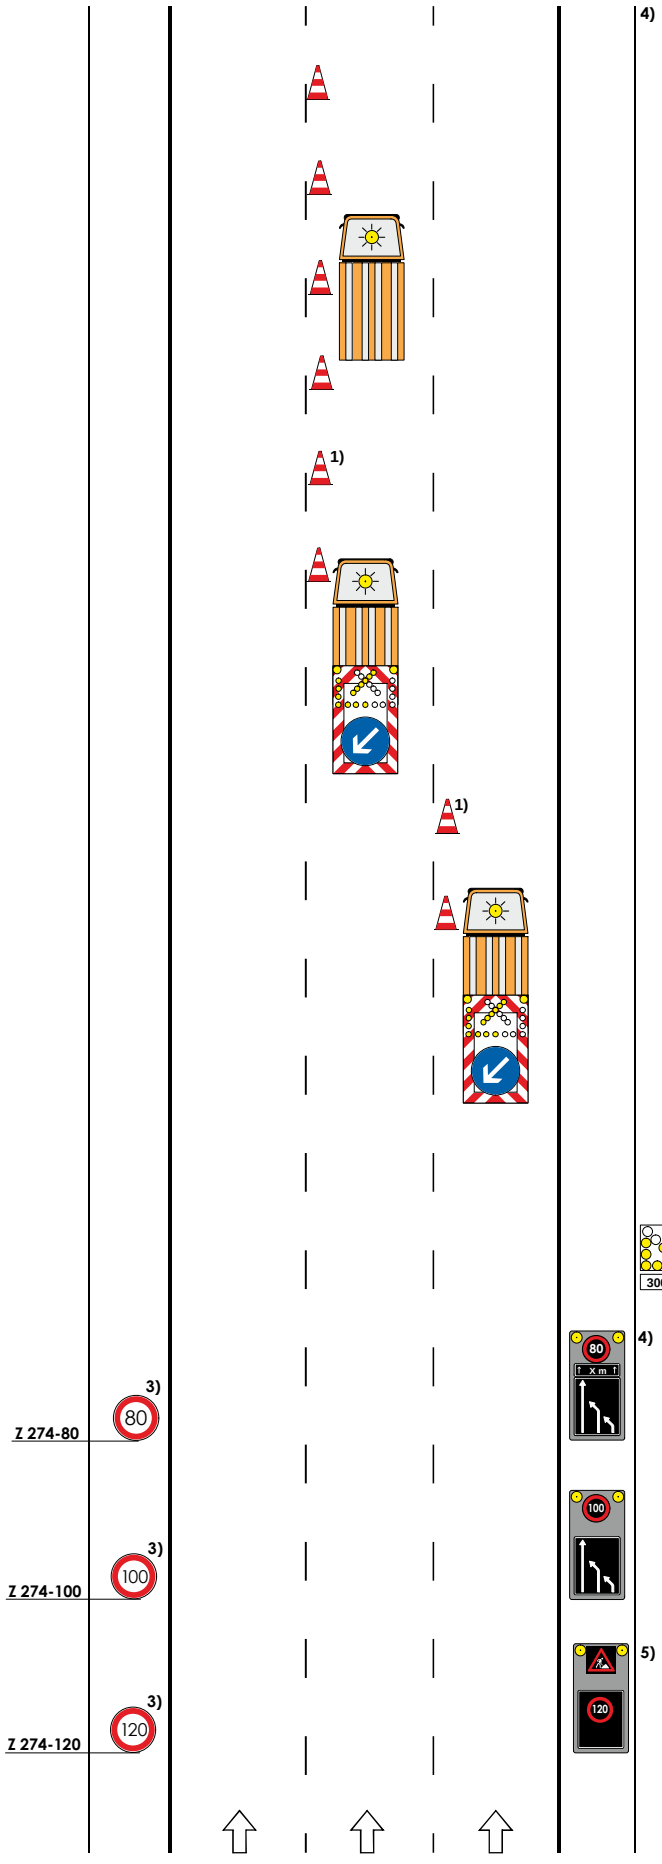

Arbeitsfahrzeug / Arbeitsstelle

≥ 120 m
≥ 20 m in Rampen

Zugfahrzeuge dürfen nicht abgekoppelt werden

1) **Leitkegel** (Höhe 0,75 m)
Abstand max. 18 m.
[Bei beweglichen Arbeitstellen können Leitkegel entfallen]

2) Zusatz: in 300 m
(entsprechend aktueller Vorgaben aus der StVO)

3) Bei beweglichen Arbeitstellen und ganz kurzzeitigen stationären Arbeitsstellen und erhöhten Aufwand, können die VZ entfallen.

4) Ende Arbeitsbereich +20m:
Z 278-80 anstatt Längenangabe auf zweitem Vorwarnanzeiger

5) Aufstellung in Streckenabschnitten, die keiner Geschwindigkeits-beschränkung unterliegen.

Maße in Metern 05.2021

Die Autobahn Südwest

Die Autobahn GmbH des Bundes Niederlassung Südwest

Baumaßnahme:

Tagesbaustelle - 1. und 2. Fahrstreifen

bearbeitet: gezeichnet: