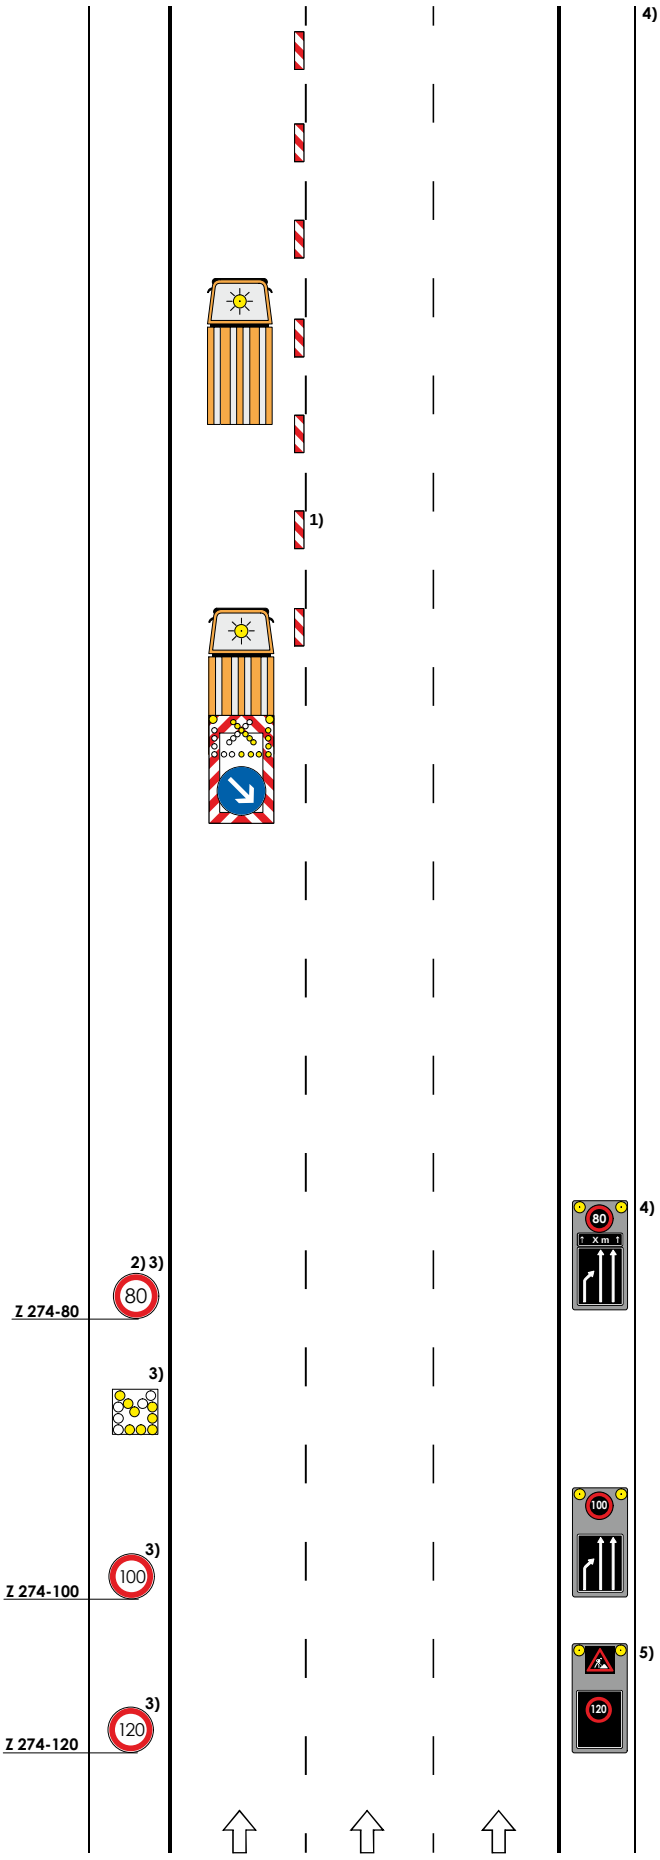


# Musterplan in Anlehnung an Plan D IV / 1l

**Nachtbaustelle**

**Arbeitsstelle von kürzerer Dauer auf dem linken Fahrstreifen einer Richtungsfahrbahn**

**Arbeitsfahrzeug / Arbeitsstelle**

≥ 120 m
≥ 20 m in Rampen

**Zugfahrzeuge dürfen nicht abgekoppelt werden**

1) **Leitbaken** (min. 75 %)
unbeleuchtet
Abstand max. 18 m
[Bei beweglichen Arbeitstellen können Leitkegel entfallen]

2) Wiederholen bei Arbeitsstellen über 2000 m Länge im Abstand von 1000 m.Aufstellung am rechten Fahrbahnrand

3) Bei beweglichen Arbeitstellen und ganz kurzzeitigen stationären Arbeitsstellen und erhöhten Aufwand, können die VZ entfallen.

4) Ende Arbeitsbereich +20m:
Z 278-80 anstatt Längenangabe auf zweitem Vorwarnanzeiger

5) Aufstellung in Streckenabschnitten, die keiner Geschwindigkeits-beschränkung unterliegen.

Maße in Metern 05.2021

Die Autobahn Südwest — **Die Autobahn GmbH des Bundes Niederlassung Südwest**

**Baumaßnahme:**

Nachtbaustelle - 2. Fahrstreifen

bearbeitet: gezeichnet: