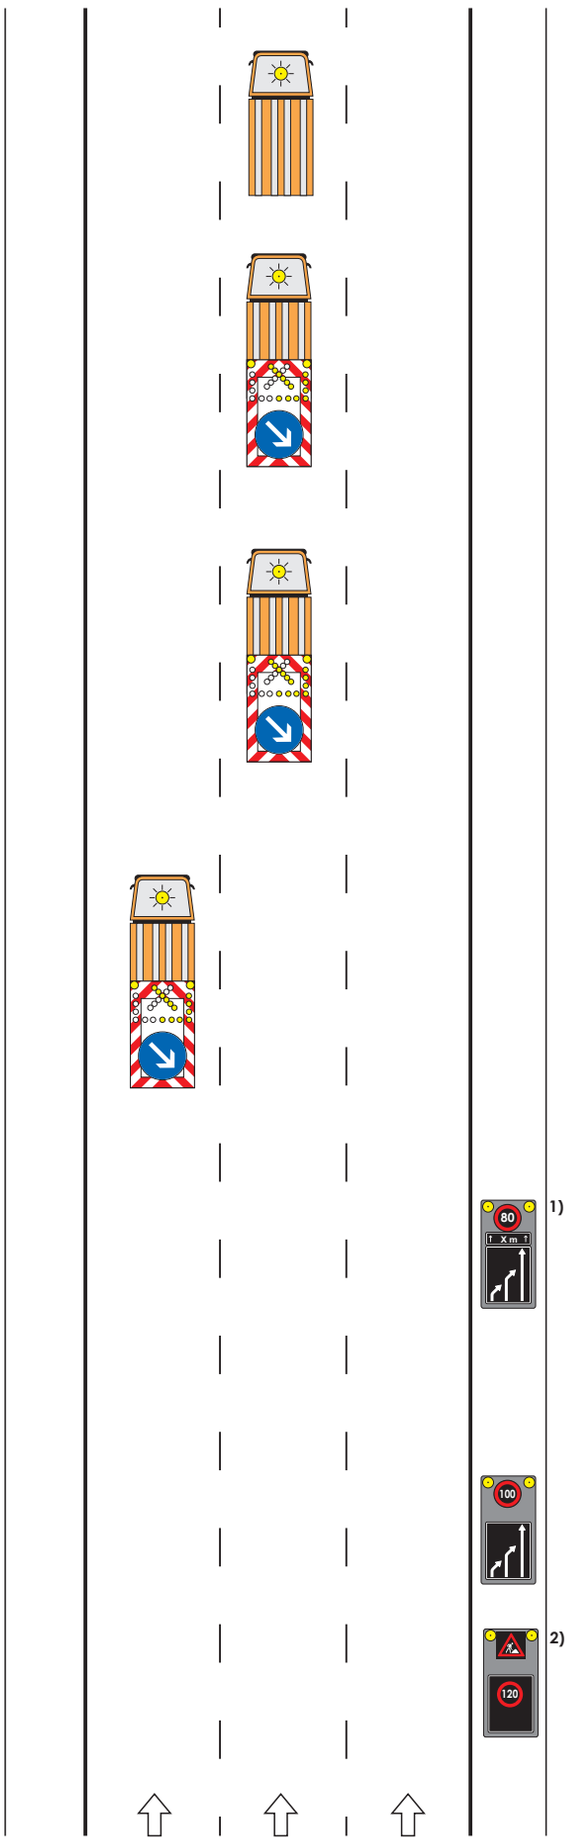

Bauende

Bauanfang
≥ 120m

Zugfahrzeug
≥ 7,49 to
zul.Ges.-gew.
fahrbare Absperrtafel
mit Blinkpfeil
≥ 50m bis ≤ 70m

Zugfahrzeug
≥ 7,49 to
zul.Ges.-gew.
fahrbare Absperrtafel
mit Blinkpfeil
≥ 50m bis ≤ 70m

Zugfahrzeug
≥ 7,49 to
zul.Ges.-gew.
fahrbare Absperrtafel
mit Blinkpfeil
0m

1)

Vorwarnanzeiger
mit aktivem
lichttechnischem
Informationsteil
500-800m

Kleiner Blinkpfeil
650-1000m

Vorwarnanzeiger
mit aktivem
lichttechnischem
Informationsteil
800-1200m

2)

Vorwarnanzeiger
mit aktivem
lichttechnischem
Informationsteil
1200-1500m

Musterplan in Anlehnung an Plan D IV / 3 - Beweglich

Tages- / Nachtbaustelle

Arbeitsstelle von kürzerer Dauer bei Sperrung des mittleren und linken Fahrstreifens einer Richtungsfahrbahn

Arbeitsfahrzeug / Arbeitsstelle

≥ 120 m bis ≤ 140 m
≥ 20 m in Rampen

Zugfahrzeuge dürfen nicht abgekoppelt werden

1) Ende Arbeitsbereich +20m

2) Aufstellung in Streckenabschnitten, die keiner Geschwindigkeits-beschränkung unterliegen.

Maße in Metern 05.2021

Die Autobahn Südwest **Die Autobahn GmbH des Bundes Niederlassung Südwest**

Baumaßnahme:

Nachtbaustelle - 2. und 3. Fahrstreifen - Beweglich

bearbeitet: gezeichnet: