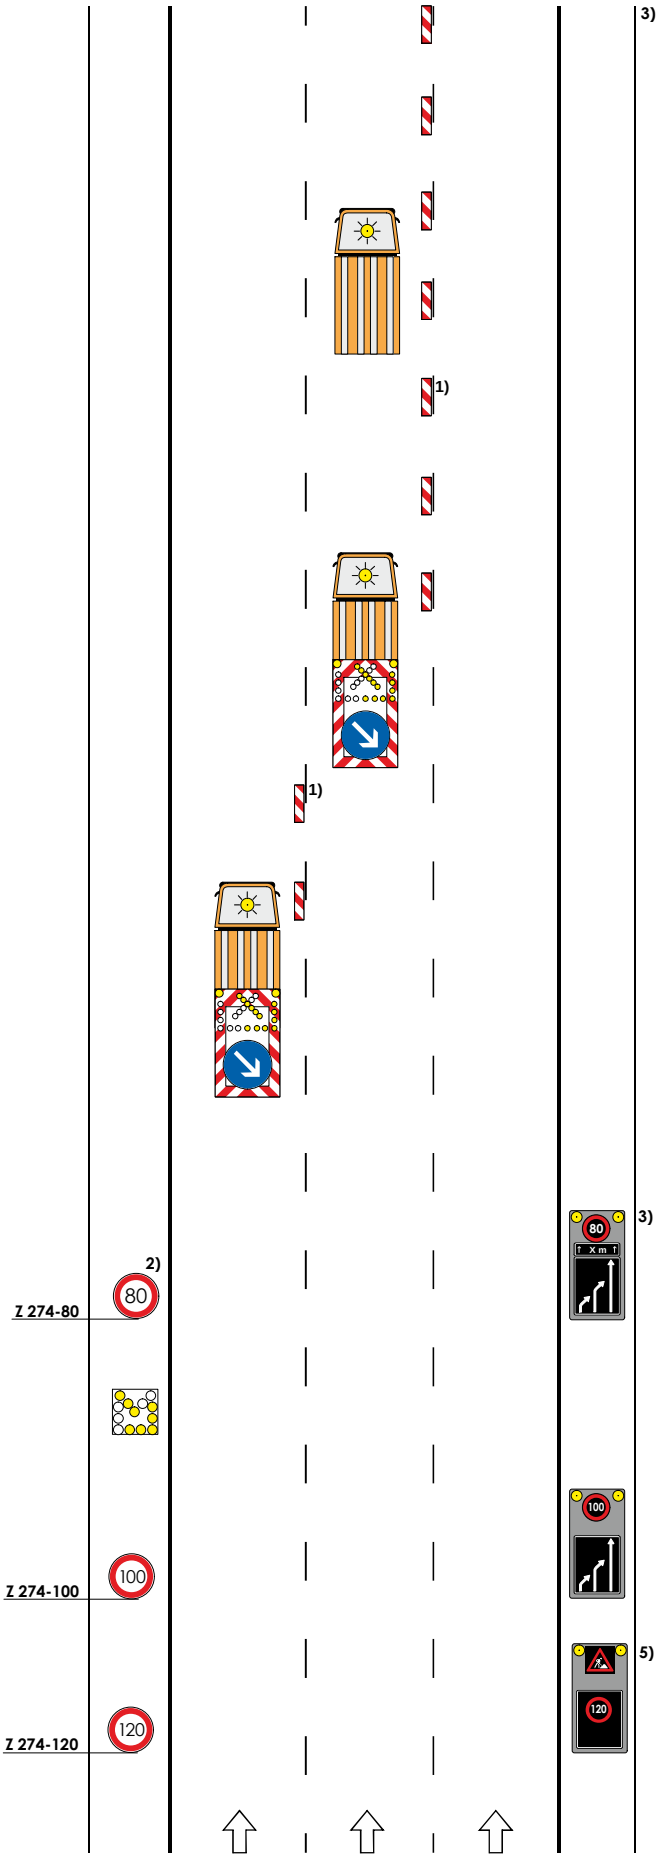

Musterplan in Anlehnung an Plan D IV / 3

Nachtbaustelle

Arbeitsstelle von kürzerer Dauer bei Sperrung des mittleren und linken Fahrstreifens einer Richtungsfahrbahn

Arbeitsfahrzeug / Arbeitsstelle

≥ 120 m
≥ 20 m in Rampen

Zugfahrzeuge dürfen nicht abgekoppelt werden

1) **Leitbaken** (min. 75 %) unbeleuchtet
Abstand max. 18 m

2) Wiederholen bei Arbeitsstellen über 2000 m Länge im Abstand von 1000 m.Aufstellung am rechten Fahrbahnrand

3) Ende Arbeitsbereich +20m:
Z 278-80 anstatt Längenangabe auf zweitem Vorwarnanzeiger

4) Entfernungsort an Aufstellort anpassen

5) Aufstellung in Streckenabschnitten, die keiner Geschwindigkeits-beschränkung unterliegen.

Maße in Metern 05.2021

Die Autobahn Südwest — **Die Autobahn GmbH des Bundes Niederlassung Südwest**

Baumaßnahme:

Nachtbaustelle - 2. und 3. Fahrstreifen

bearbeitet: gezeichnet: