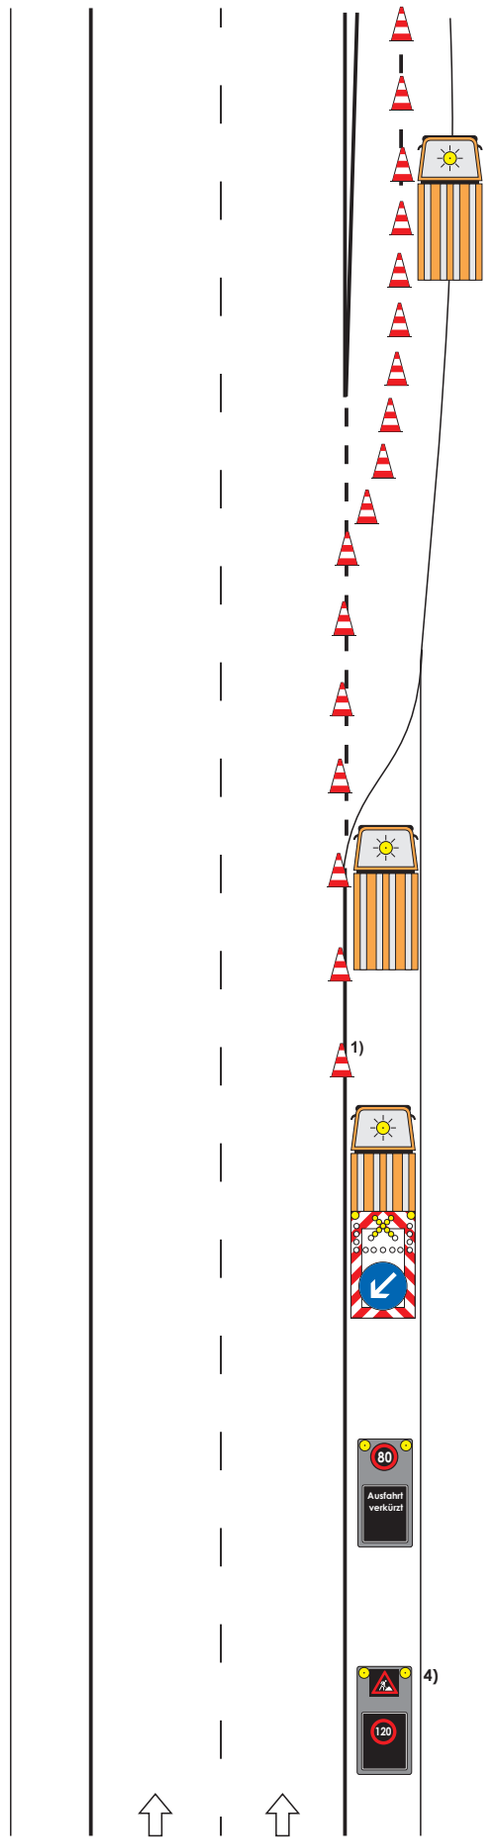

Bauende

Bauanfang
≥ 120m

1)

Zugfahrzeug
≥ 7,49 to
zul.Ges.-gew.
fahrbare Absperrtafel
mit Blinkpfeil
0m

Vorwarnanzeiger
mit aktivem
lichttechnischem
Informationsteil
500-800m

4)

Vorwarnanzeiger
mit aktivem
lichttechnischem
Informationsteil
800-1200m

Musterplan in Anlehnung an Plan D III / 1r - verkürzte Ausfahrt

Arbeitsstelle von kürzerer Dauer auf dem rechten Fahrstreifen einer Richtungsfahrbahn

Arbeitsfahrzeug / Arbeitsstelle

≥ 120 m
≥ 20 m in Rampen

Zugfahrzeuge dürfen nicht abgekoppelt werden

1) **Leitkegel** (Höhe 0,75 m)
Abstand max. 18 m.
[Bei beweglichen Arbeitstellen können Leitkegel entfallen]

2) Zusatz: in 300 m
(entsprechend aktueller Vorgaben aus der StVO)

3) Bei beweglichen Arbeitstellen und ganz kurzzeitigen stationären Arbeitsstellen und erhöhten Aufwand, können die VZ entfallen.

4) Aufstellung in Streckenabschnitten, die keiner Geschwindigkeits-beschränkung unterliegen.

Maße in Metern 05.2021

Die Autobahn Südwest **Die Autobahn GmbH des Bundes Niederlassung Südwest**

Baumaßnahme:

Tagesbaustelle - Seitenstreifen

bearbeitet: gezeichnet: