Musterplan in Anlehnung an Plan D III / 1r - verkürzte Ausfahrt

Arbeitsstelle von kürzerer Dauer auf dem befestigten Seitenstreifen bzw. Ausfahrtsrampe einer Richtungsfahrbahn

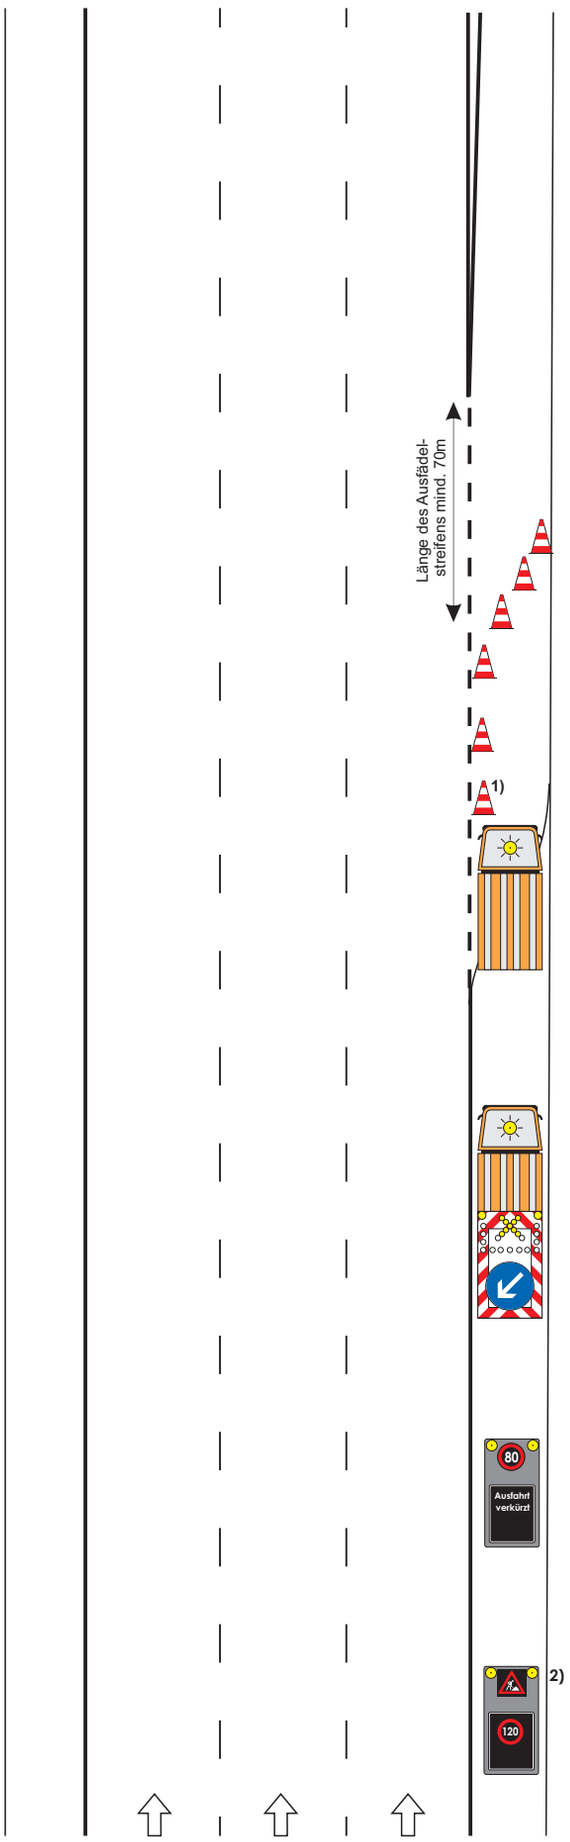

Bauende

Bauanfang
≥ 120m

Zugfahrzeug
≥ 7,49 to
zul.Ges.-gew.
fahrbare Absperrtafel
mit Blinkkreuz
0m

Vorwarnanzeiger
mit aktivem lichttechnischem Informationsteil
500-800m

Vorwarnanzeiger
mit aktivem lichttechnischem Informationsteil
800-1200m

Arbeitsfahrzeug / Arbeitsstelle

≥ 120 m
≥ 20 m in Rampen

Zugfahrzeuge dürfen nicht abgekoppelt werden

1) **Leitkegel** (Höhe 0,75 m)
Abstand max. 18 m.

2) Aufstellung in Streckenabschnitten, die keiner Geschwindigkeits-beschränkung unterliegen.

Maße in Metern

Die Autobahn Südwest

Die Autobahn GmbH des Bundes Niederlassung Südwest

Baumaßnahme:

Tagesbaustelle - Seitenstreifen 3-streifige BAB

bearbeitet: gezeichnet: