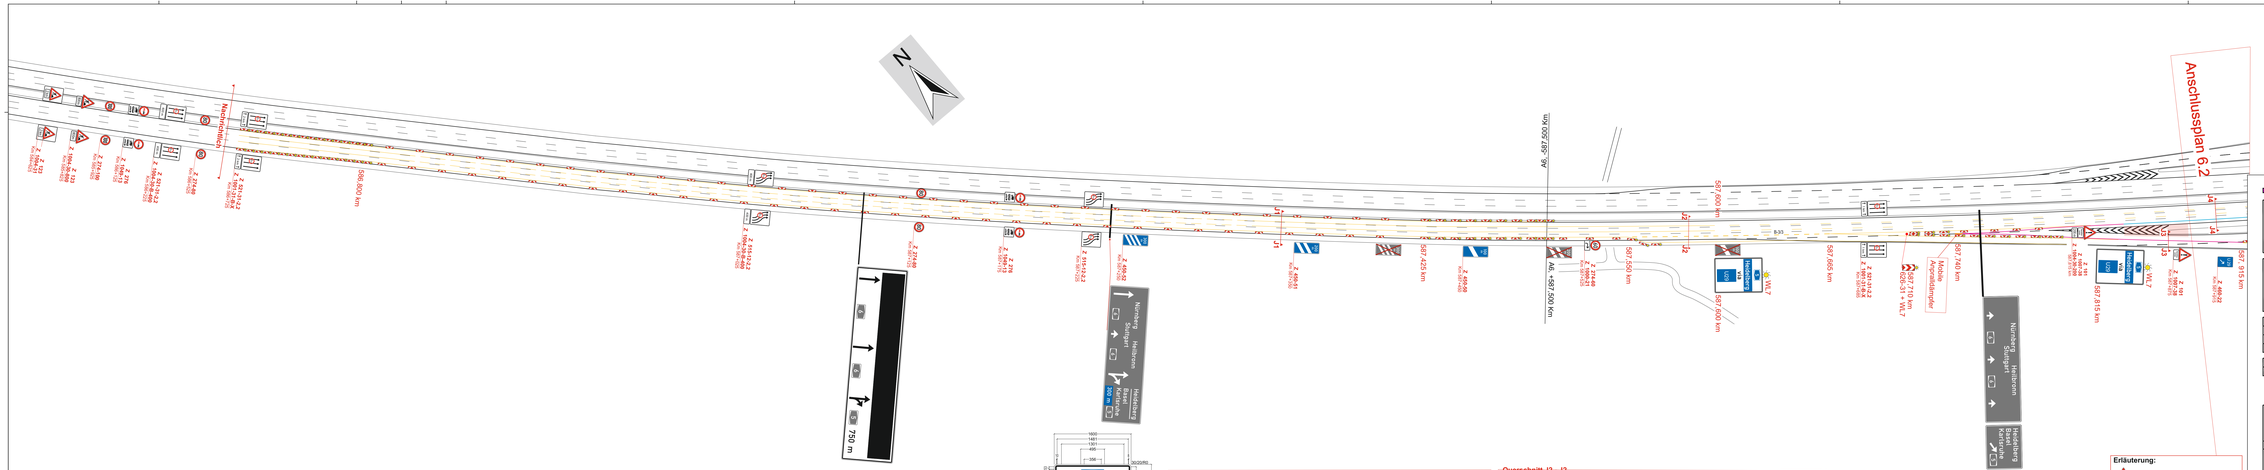

Bemerkung:
Alle Verkehrszeichen und Verkehrsleiteinrichtungen auf diesem Plan müssen mind. der Reflexionsklasse RA 2 nach DIN 6171 Teil 1 und DIN 67520, entsprechen.

Gefahren-, Gebots- und Verbotszeichen sind in Schildergröße 3 aus zu führen.
Ausführung als flach oder gerahmt obliegt dem AN.

Längsabsperrung: Leitbaken einseitig

Zur Anordnung widersprüchliche Beschilderung ist durch auskreuzen zu deaktivieren.
Auskreuzungen von Beschilderung darf nur mit mobilen Auskreuzvorrichtungen nach ZTV -SA 6.1 und DIN 67250, Teil 4 erfolgen.

Die Darstellung von Verkehrszeichen, Beschilderungen sind unmaßstäblich.
Die mindestens erforderliche Anzahl der Baken und Absperrschranken ergibt sich aus den Vorgaben der RSA und den örtlichen Gegebenheiten.

Erläuterung:

- temporäre Beschilderung
- Bestandsbeschilderung
- deaktivierte Beschilderung
- Absperrschrankengitter
- Leitbake
- vorübergeh. Markierung Typ II
- TSE H1/W4
- TSE T3/W2

BC TRAFFICPLAN
Planungsbüro für Verkehrs- und Baustellenabsicherung

	bearbeitet		
	gezeichnet	05.02.26	Pfeger
	geprüft	18.03.26	Brüning

Interne Projekt-Nr.: 26-0145

Die Autobahn Südwest

	bearbeitet	18.03.26	Schuch
	freigegeben		
	Projekt-Nr.	A.16200.00	

Nr.	Art der Änderung	Datum	Zeichen

Lagesystem		Stand Kataster	
Höhensystem		Stand Vermessung	

AUSFÜHRUNGSPLANUNG

Die Autobahn GmbH des Bundes
Strecke: A5 Frankfurt - Basel
Betriebskilometer: 585+000 - 597+000
Streckenabschnitt: VNK 6617 008 - NNK 6617 009
PROJIS-Nr.:

Unterlage / Blatt-Nr.: 16.8 / 6.1
Verkehrsführungspläne 6

Maßstab: 1 : 1.000

FDI im Zuge der A5 Teilerneuerung der Unterführung der A6 (BW 6717 502) im AK Walldorf FR Frankfurt

Anfangsstation VNK 6617 008 NNK 6717 023 Station 1+600
Endstation VNK 6717 023 NNK 6717 009 Station 0+930

Aufgestellt: Niederlassung Südwest Außenstelle Heidelberg gez. i. A. Krieger Heidelberg, den	Zur Ausführung freigegeben: Niederlassung Südwest Außenstelle Heidelberg gez. i. A. Baur Heidelberg, den

Urheberrechte: © Autobahn AG. Weitergabe und Vervielfältigung dieser Unterlage, Verwertung und Mitteilung ihres Inhalts nicht gestattet, soweit nicht ausdrücklich zugelassen. Bundesrepublik Deutschland, Bonn Bad Godesberg

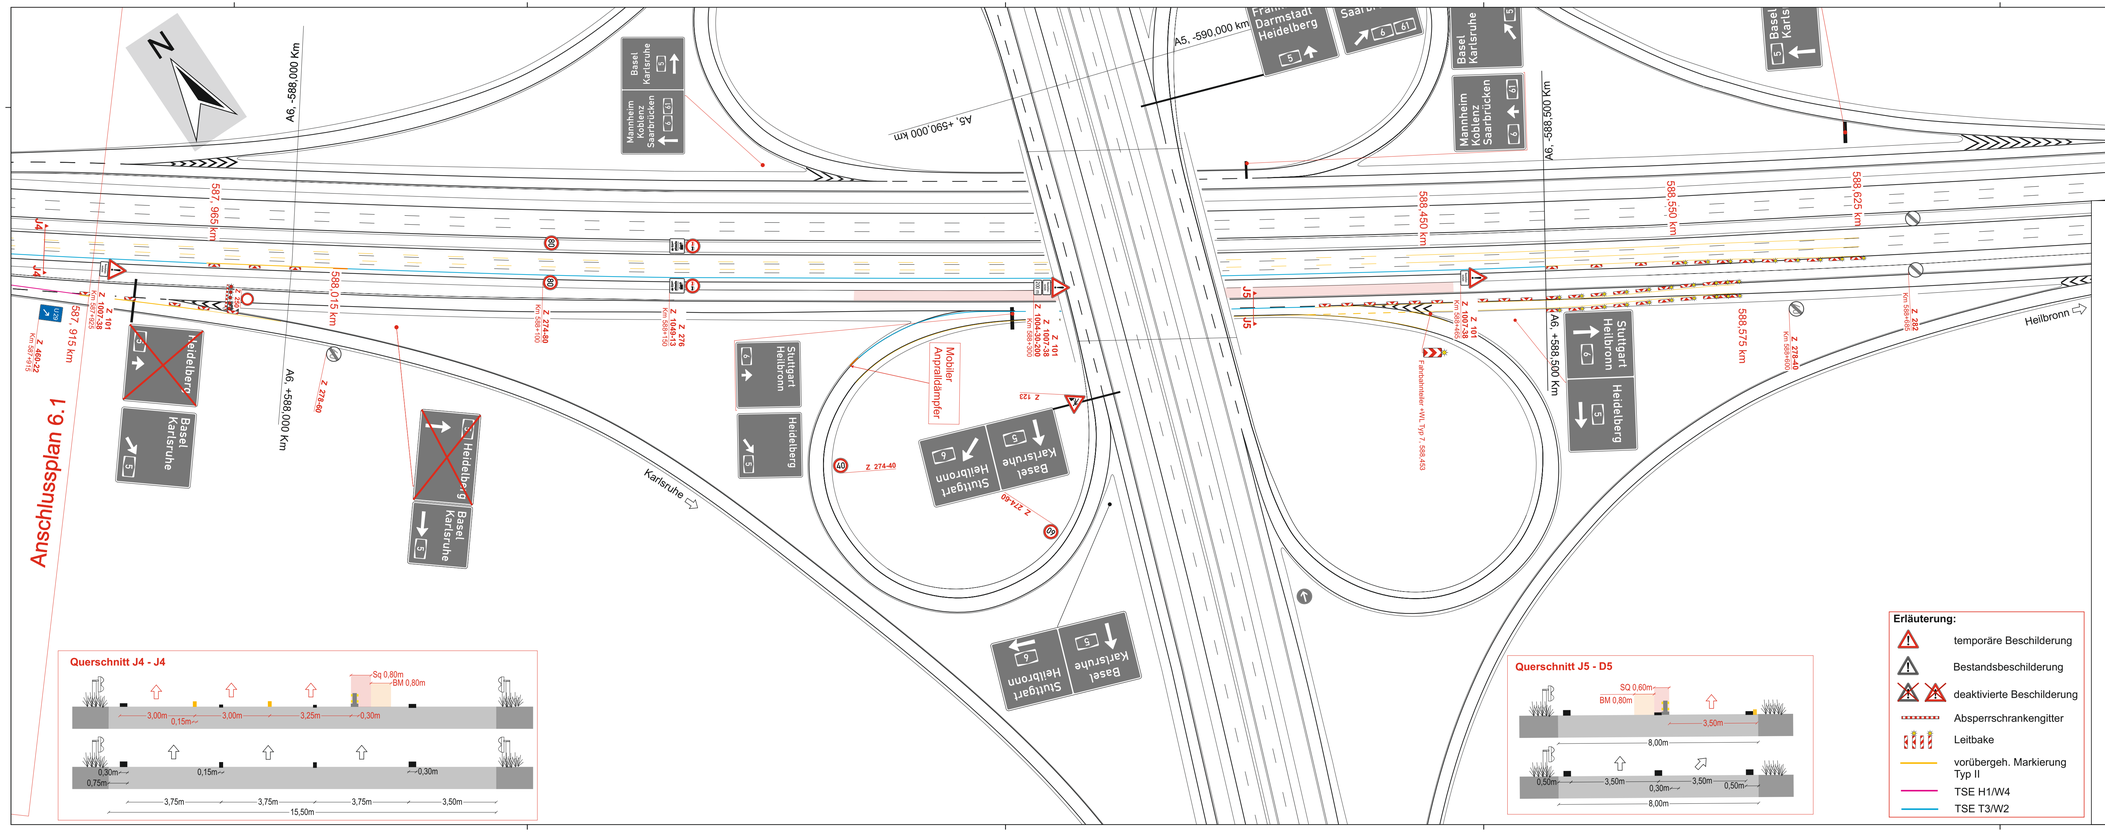

Bemerkung:

Alle Verkehrszeichen und Verkehrsleiteinrichtungen auf diesem Plan müssen mind. der Reflexionsklasse RA 2 nach DIN 6171 Teil 1 und DIN 67520, entsprechen.

Gefahren-, Gebots- und Verbotszeichen sind in Schildergröße 3 aus zu führen. Ausführung als flach oder gerahmt obliegt dem AN.

Längsabsperrung: Leitbaken einseitig

Zur Anordnung widersprüchliche Beschilderung ist durch auskreuzen zu deaktivieren. Auskreuzungen von Beschilderung darf nur mit mobilen Auskreuzvorrichtungen nach ZTV -SA 6.1 und DIN 67250, Teil 4 erfolgen.

Die Darstellung von Verkehrszeichen, Beschilderungen sind unmaßstäblich. Die mindestens erforderliche Anzahl der Baken und Absperrschranken ergibt sich aus den Vorgaben der RSA und den örtlichen Gegebenheiten.

BC TRAFFICPLAN
Planungsbüro für Verkehrs- und Baustellenabsicherung

bearbeitet		
gezeichnet	05.02.26	Pfeger
geprüft	18.03.26	Brüning
Interne Projekt-Nr.: 26-0145		

Die Autobahn Südwest

bearbeitet	18.03.26	Schuch
freigegeben		
Projekt-Nr. A.16200.00		

Nr.	Art der Änderung	Datum	Zeichen

Lagesystem		Stand Kataster	
Höhensystem		Stand Vermessung	

AUSFÜHRUNGSPLANUNG

Die Autobahn GmbH des Bundes

Straße: A5 Frankfurt - Basel

Betriebskilometer: 589+330 - 591+000

Streckenabschnitt: VNK 6617 008 - NNK 6617 009

PROJIS-Nr.: -

Unterlage / Blatt-Nr.: 16.8 / 6.2

Verkehrsführungspläne 6

Maßstab: 1 : 1.000

FDI im Zuge der A5 Teilerneuerung der Unterführung der A6 (BW 6717 502) im AK Walldorf FR Frankfurt

Anfangsstation VNK 6617 008 NNK 6717 023 Station 1+600
Endstation VNK 6717 023 NNK 6717 009 Station 0+930

Aufgestellt:	Zur Ausführung freigegeben:
Niederlassung Südwest Außenstelle Heidelberg	Niederlassung Südwest Außenstelle Heidelberg
gez. i. A. Krieger Heidelberg, den	gez. i. A. Baur Heidelberg, den

Geobasisdaten © Landesamt für Geoinformation und Landentwicklung Baden-Württemberg Bundesamt für Kartographie und Geodäsie BKG
Geofachdaten: Landesanstalt für Umwelt, Messungen und Naturschutz Baden-Württemberg