Blattübersicht:

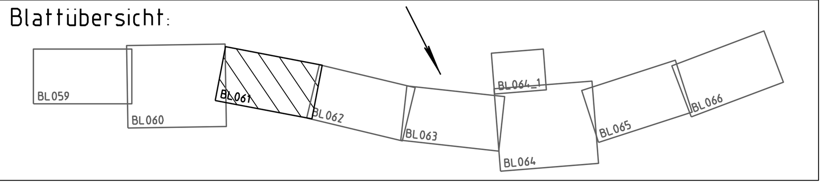

lfd. Nr.	Kurzzeichen	Eigentümer	Bemerkung	Datum
6	F-GLH	GLH GmbH		10/2014
5	F-NGN	NGN Fiber Network KG		10/2014
4	AW	AZV Parthe		09/2010
3	F-Telekom	Deutsche Telekom		09/2010
2	E-20kV	envia		09/2010
1	F-BAB	Bundesstraßenverwaltung	teilw. SR DN100	08/2010

Kartenlegende:

unterirdische Leitungen der Bundesstraßenverwaltung (Farbeintrag: rot):

Fernmeldekabel (FM)	F-BAB	Regenwasser (Sammelltg.)	
Trinkwasser (TW)	TW	Regenwasser (Sickerltg.)	
Elektrokabel (E)	E	Erd- bzw. Heizgas (G)	G
Abwasser (AW)	AW		

unterirdische Leitungen fremder Eigentümer (Farbeintrag: grün bzw. schwarz):

Elektrokabel U > 1kV		Fernmeldekabel (FM)	F
Elektrokabel U ≤ 1kV (E)	E	Produkt (P)	P
Fernheizung (FH)	FH	Erdöl (Ö)	Ö
Abwasser (AW)	AW	Erd- bzw. Heizgas (G)	G
Trinkwasser (TW)	TW		
Regenwasser (Sammelltg. 1576)		Regenwasser (Sickerltg. 1577)	
Regenwasser (Sammelltg. 1556)		Regenwasser (Sickerltg. 1557)	

oberirdische Leitungen: Kurzzeichen und Farbeintrag siehe unterirdische Leitungen

Änd.-Index	Inhalt	Bearbeiter	Datum

Freistaat Sachsen
Landesamt für Straßenbau und Verkehr

Blatt Nr.: 061
hierzu gehört:
Blatt Nr.: --

Bestandsplan

	Datum	Zeichen
bearbeitet	07/11-11/14	Wille
top. Aufnahme	09-11/10, 12/13	Kuttner, Fiedler
durch	make_int Vermessungs GmbH	
Datei:	BL061L.PLT	

Bundesautobahn A 14

Nossen - Magdeburg

60+000 61+000

Leitungen

Maßstab: 1 : 1000

Landesamt für Straßenbau und Verkehr
Referat Liegenschaften
Ort / Datum:
Unterschrift:

Hersteller: make_int Vermessungs GmbH
Conrad- Clauß- Straße 13
09337 Hohenstein- Ernstthal
Ort / Datum:
Unterschrift:

Lagesystem: RD 83 Höhensystem: DHHN92

Herstellungsgrundlage: RAS-Verm, Ausgabe 2001, Katalog Bestandspläne 2002