


Rampe Fahrtrichtung Mannheim - Karlsruhe

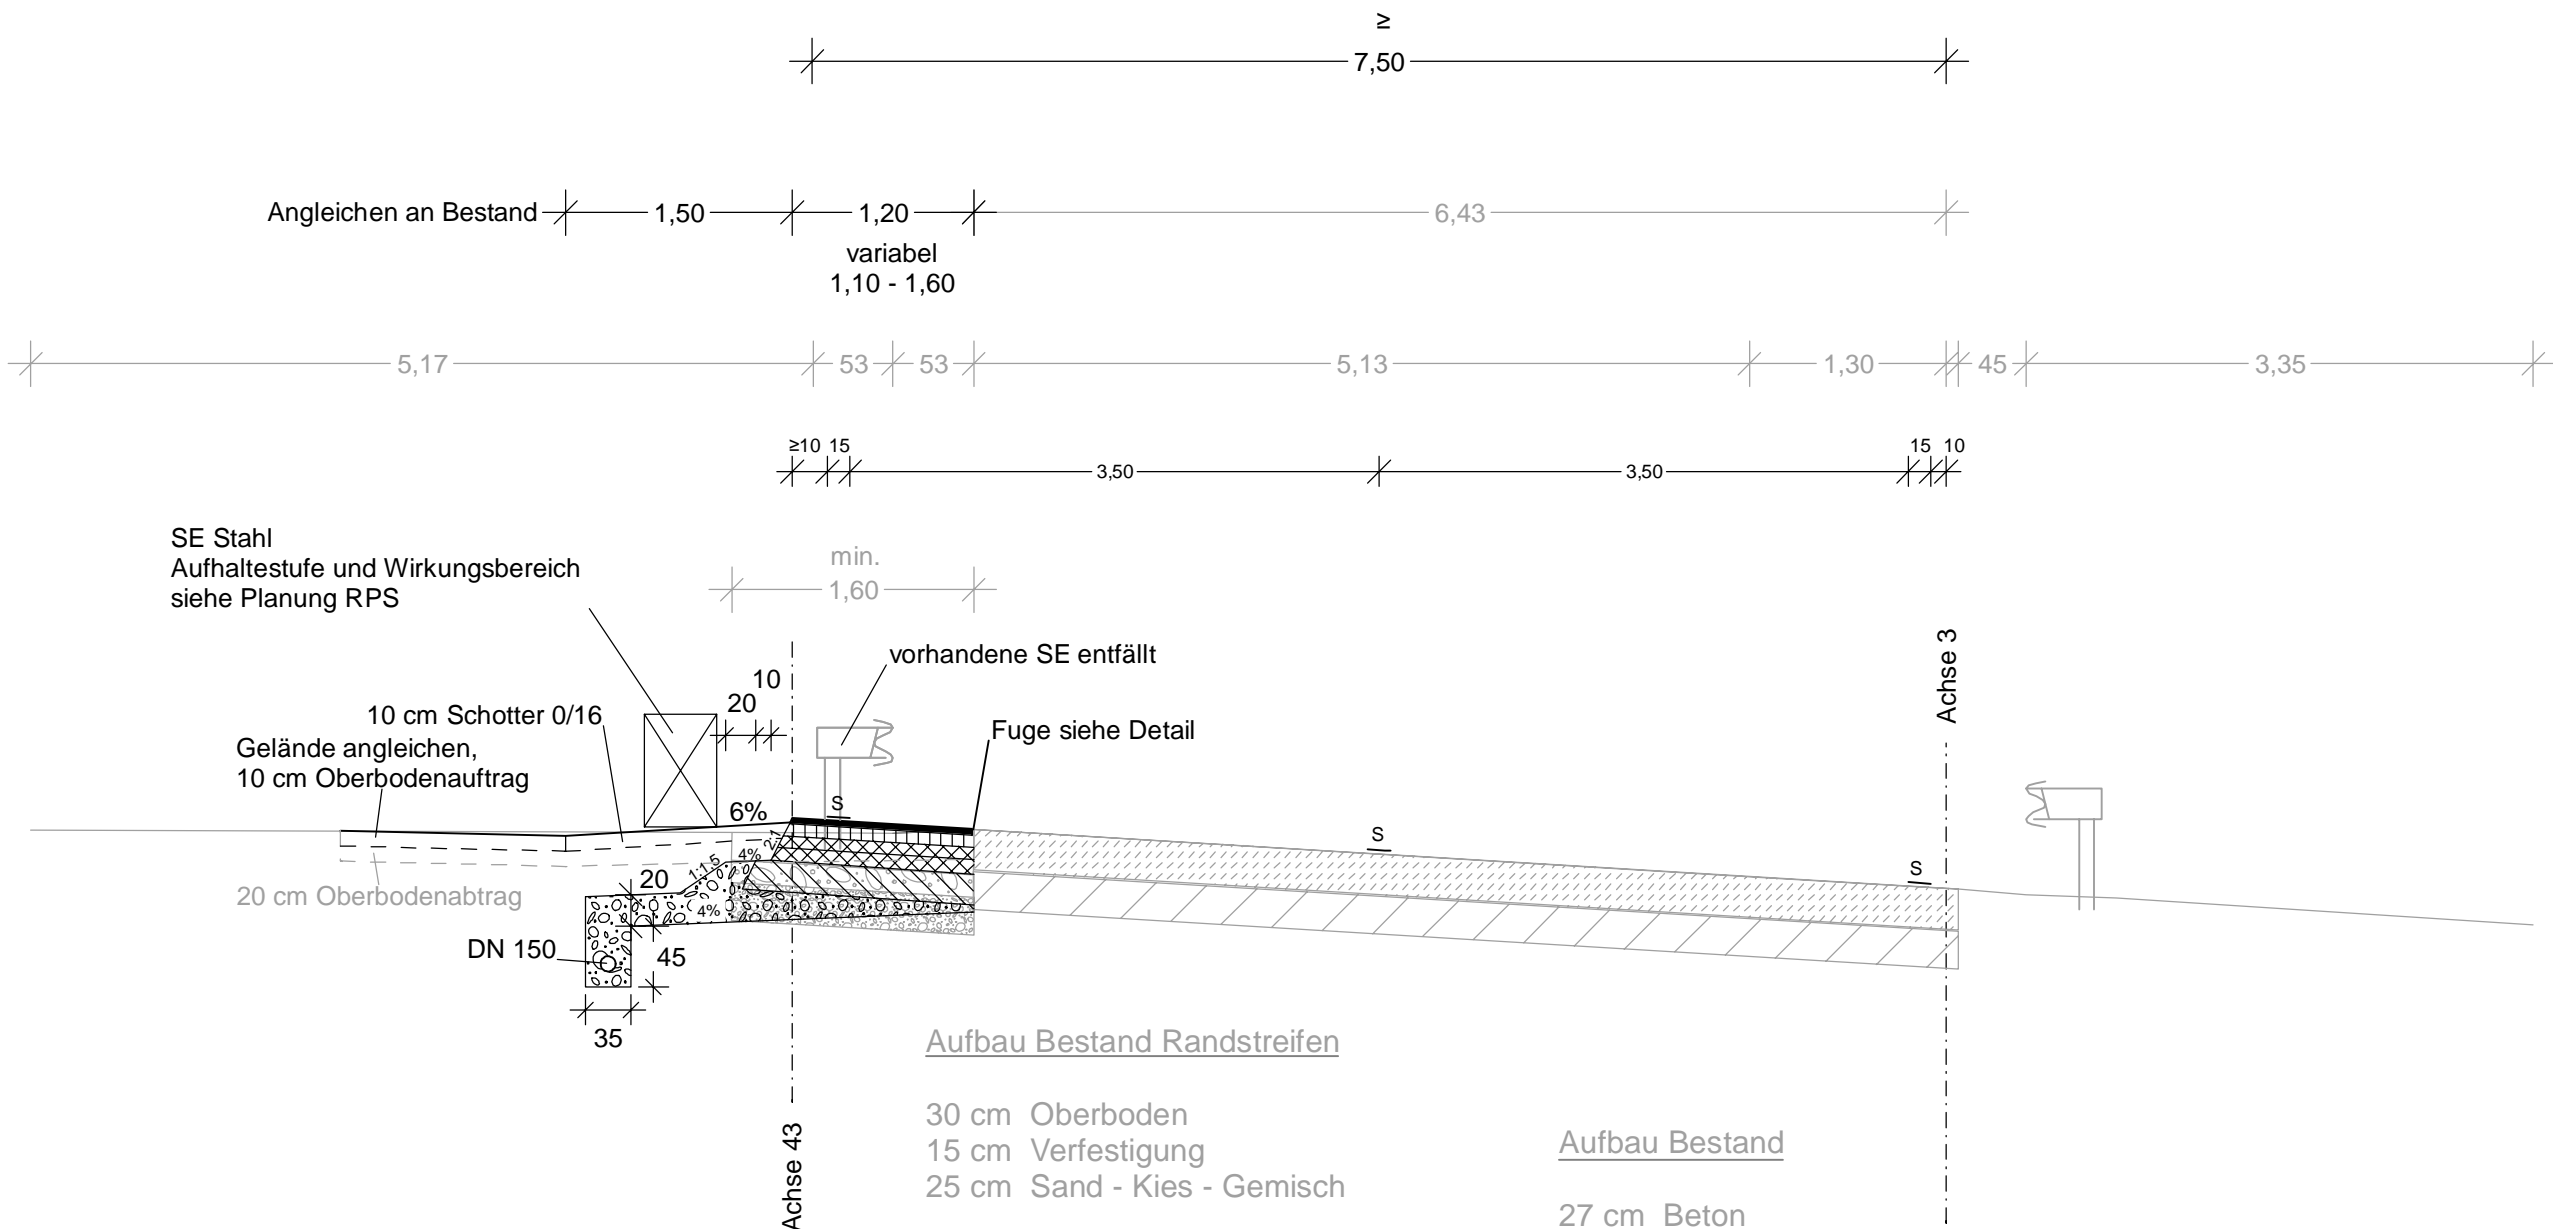

Aufbau Bestand Randstreifen

- 30 cm Oberboden
- 15 cm Verfestigung
- 25 cm Sand - Kies - Gemisch


Aufbau Bestand

- 27 cm Beton
- 1 cm Flies
- 25 cm Verfestigung

Aufbau Planung

- 4 cm AC 11 D SP - 10/40-65
- 8 cm AC 16 BS SG - 10/40-65
- 8 cm AC 22 TS
- 10 cm AC 32 TS
- 20 cm Verfestigung
- ≥ 5 cm Frostschuttschicht

55 cm Gesamt

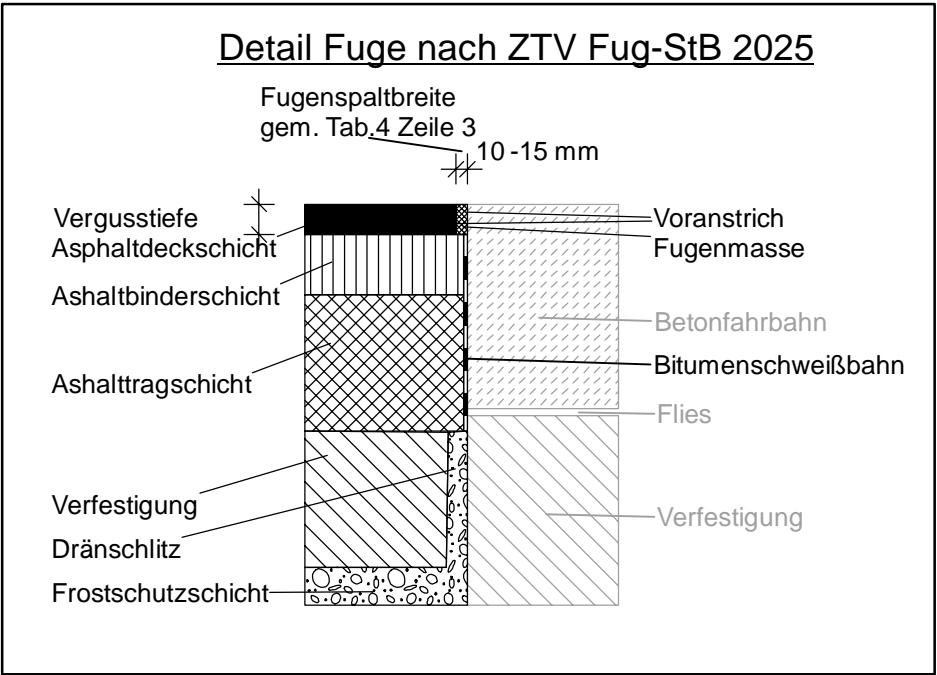

bearbeitet	Sep. 2025	Scholl
gezeichnet	Juli 2025	Scholl
Projekt-Nr. A.16200.00		

Nr.	Art der Änderung	Datum	Zeichen

Lagesystem		Stand Kataster	
Höhensystem		Stand Vermessung	

AUSFÜHRUNGSPLANUNG

Die Autobahn GmbH des Bundes
Straße: A5 Frankfurt - Basel / Basel - Frankfurt
Betriebskilometer: 589+330 - 591+000
Streckenabschnitt: VNK 6617 008- NNK 6717 009

Unterlage / Blatt-Nr.: 14.2.1

Regelquerschnitt
Rampe FR MA - KA

Maßstab: 1 : 50

FDI im Zuge der A5 Teilerneuerung der Unterführung der A6 (BW 6717 502) im AK Walldorf FR Frankfurt

von 6617 008 nach 6717 023 Station 1600
von 6717 023 nach 6717 009 Station 0930

Aufgestellt:
Niederlassung Südwest
Außenstelle Heidelberg

Zur Ausführung freigegeben:
Niederlassung Südwest
Außenstelle Heidelberg

gez. i.A. Laux
Heidelberg, den 16.03.2026

gez. i.A. Kohm
Heidelberg, den 17.03.2026