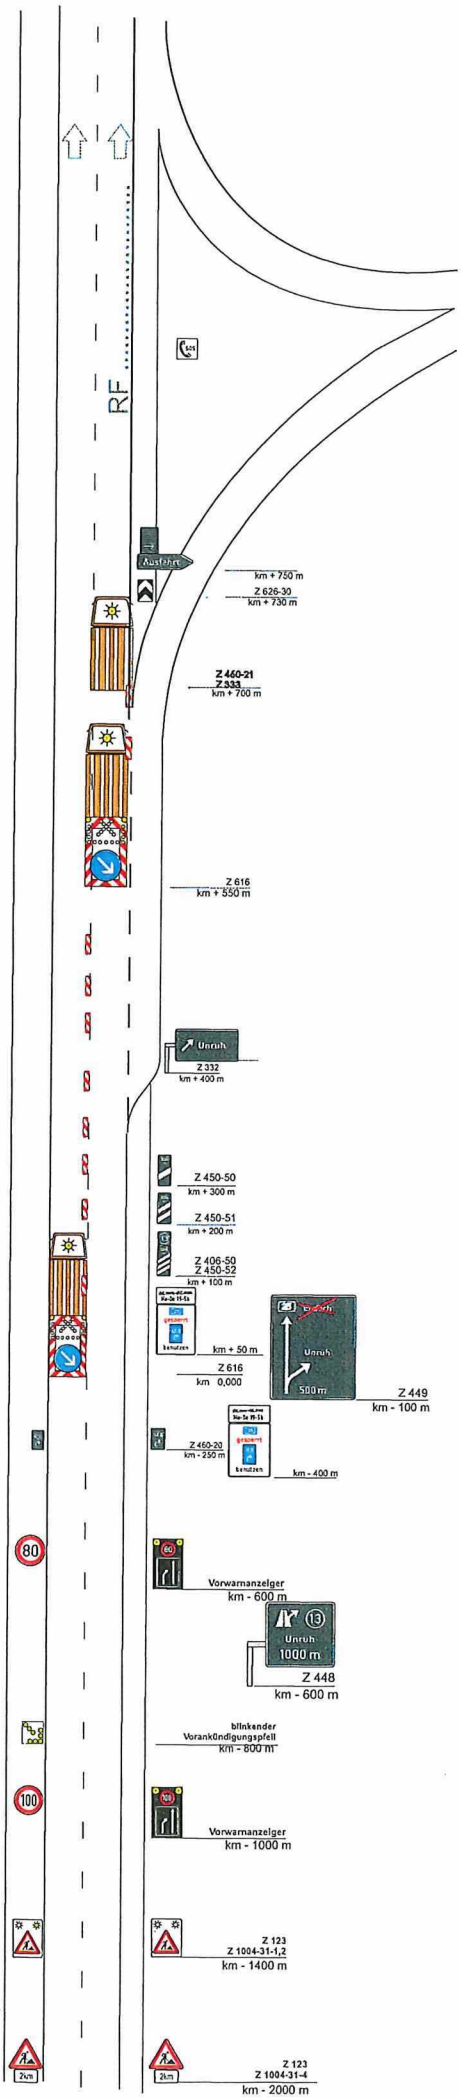

Regelplan analog D IV/1I modifiziert

Nachtbaustelle

Arbeitsstelle von kürzerer Dauer
Sperrung einer Richtungsfahrbahn bei
fehlendem Sicherheitsabstand BM nach ASR

Ableitung des Verkehrs an einer AS

Zugfahrzeug ≥ 7,49 t zulässige Gesamtmasse

Zugfahrzeuge dürfen nicht abgekoppelt werden

Längsabsperrung:

Leitbake jede zweite beleuchtet
Abstand 18 m

[ ] .....

[ ] .....

Autobahn GmbH des Bundes
Niederlassung Nordost

Die Autobahn Nordost

Straße: A	Baulänge:	Unterlage-Nr.:	1
Nächster Ort:	Bau-km:		
.....	Betriebs-km: ..... -	Blatt-Nr.:	1
Netzknoten	von Abschnitt: ——— km:	Ausf.-Nr.:	
	bis Abschnitt: ———		

VERGABEUNTERLAGE		Datum	Name	Unterschrift
	bearbeitet	—		
	gezeichnet	—		
	geprüft	..../202..		
	Maßstab:	—		

Aufgestellt: Ort, den Datum	zur Bauausführung freigegeben
i.A. Autobahnmeisterei	