



Anordnung durch zuständigen Verkehrsbehörde
des nachgeordneten Netzes Landkreis Leer



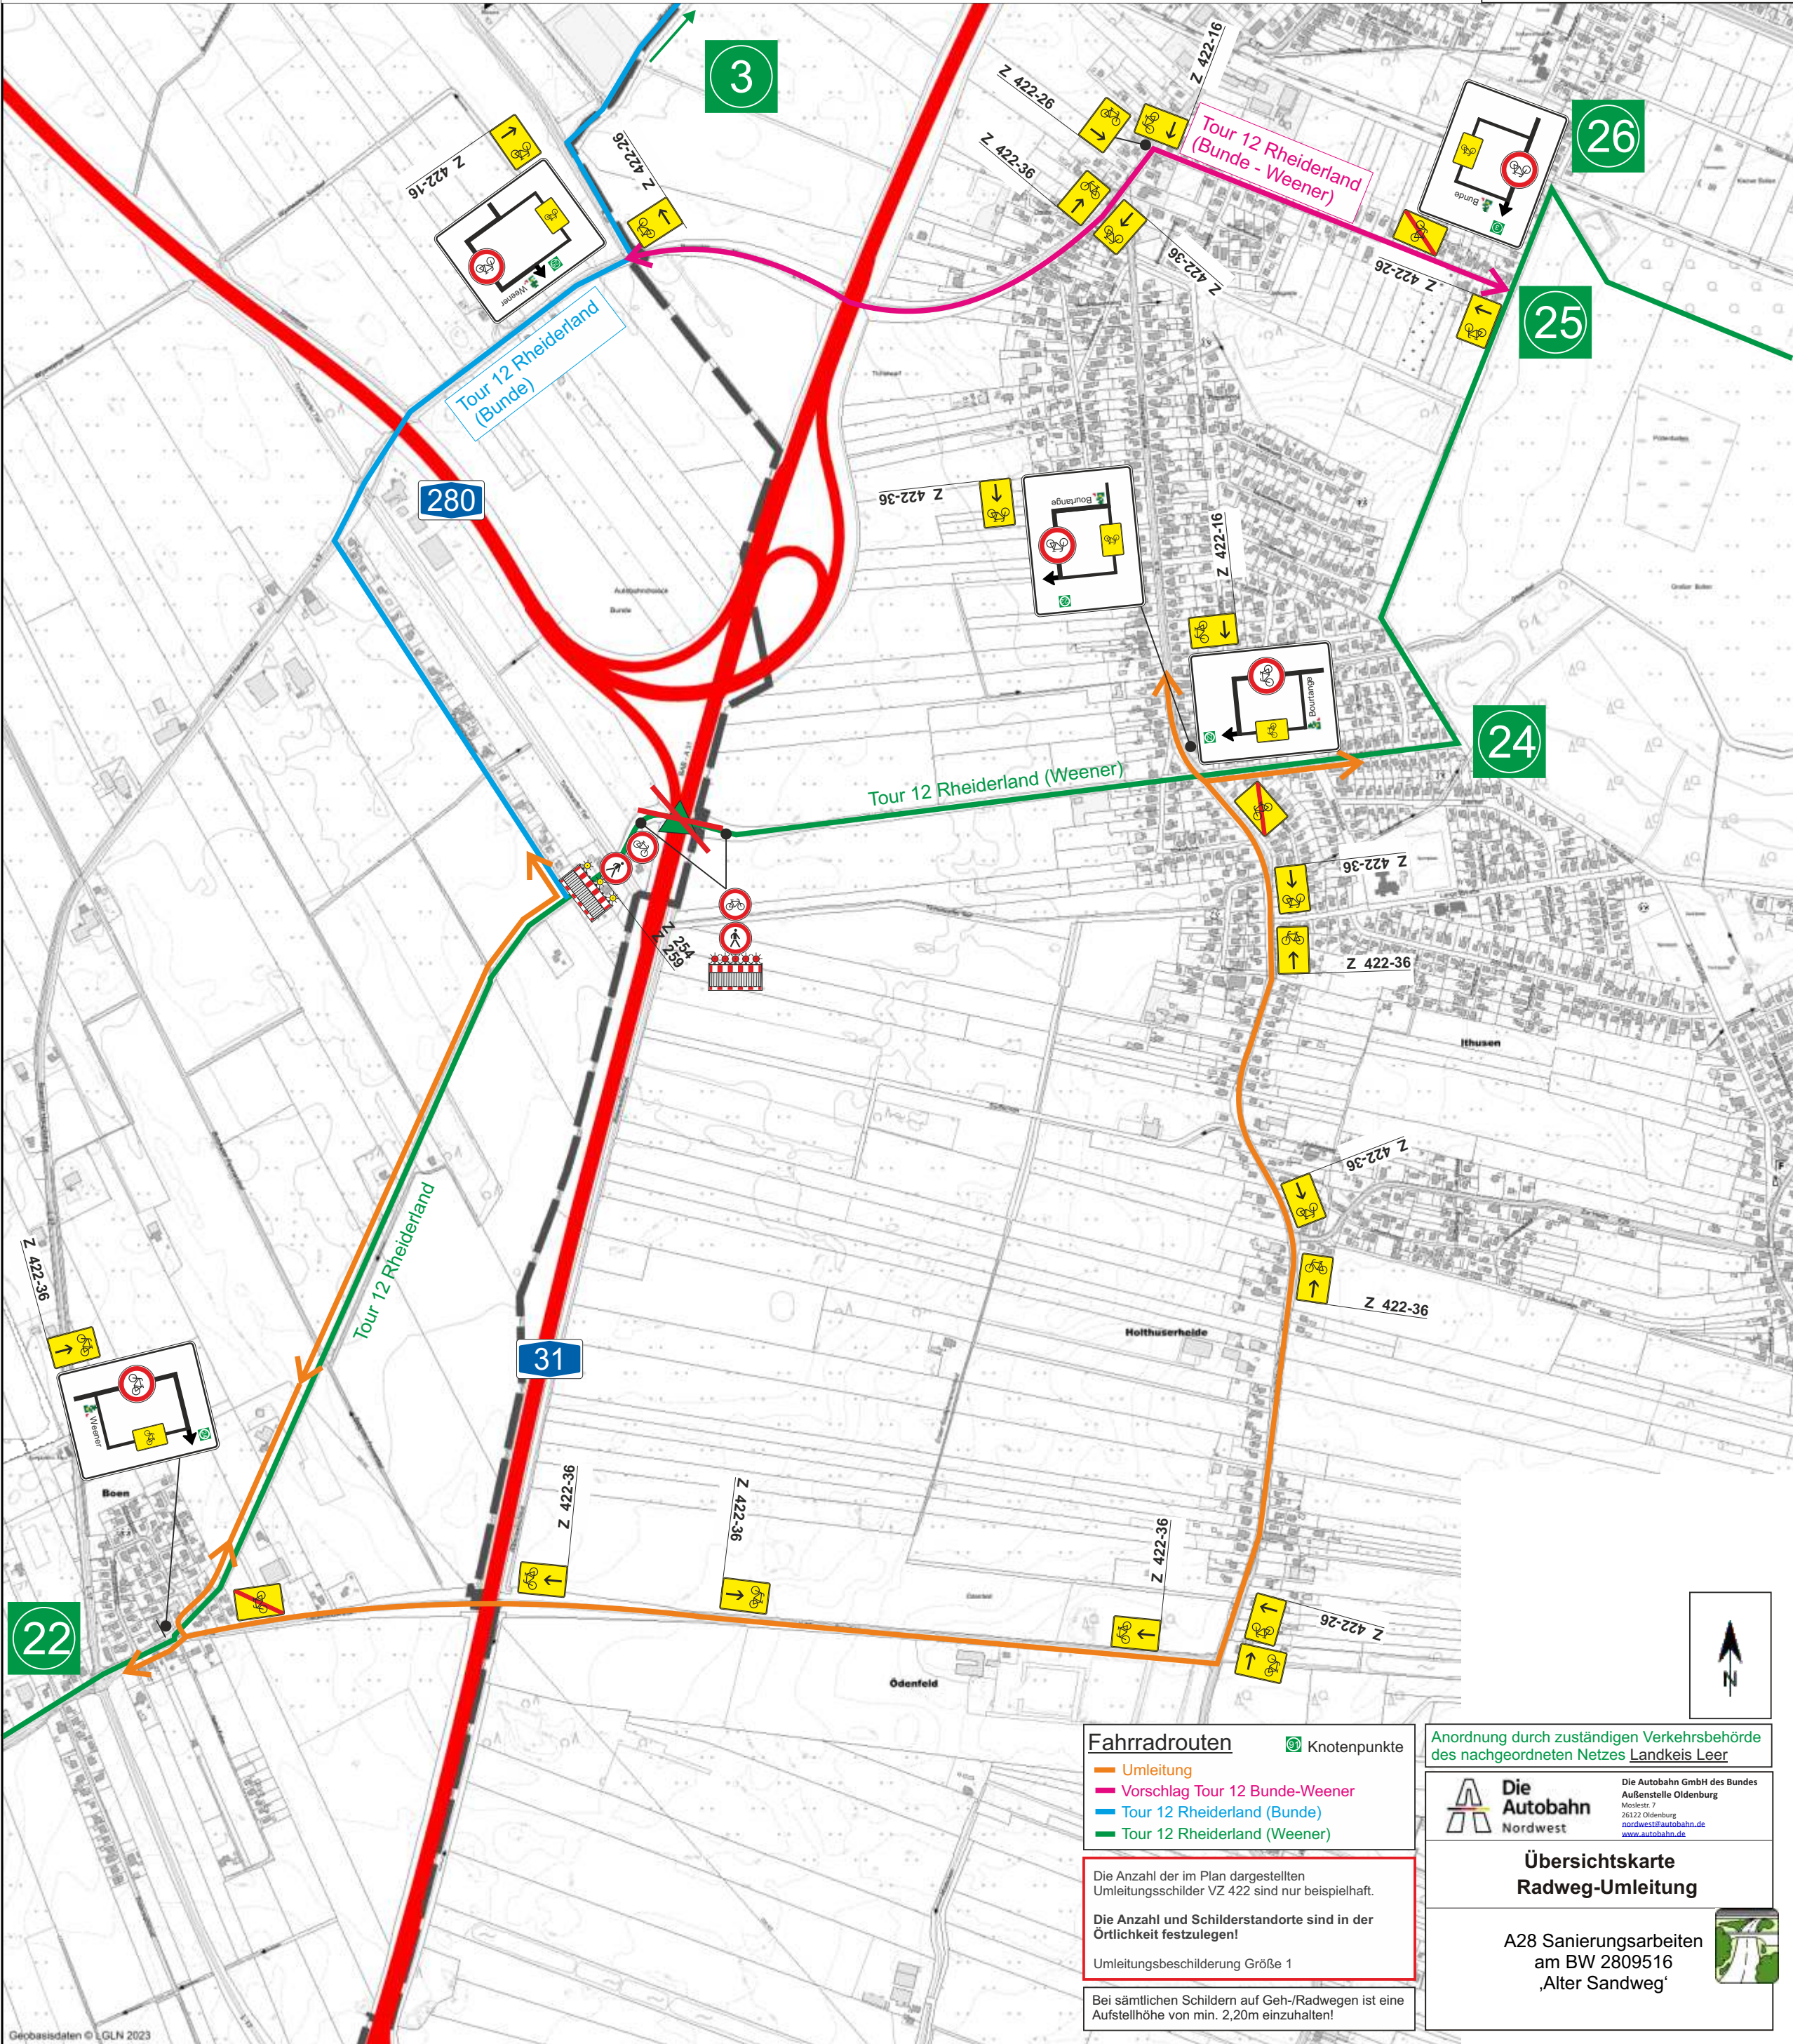

Arbeitsbereich ausschließlich hinter den Schutzplanken.
Anlieferung von Material ausschließlich über das nachgeordnete Netz

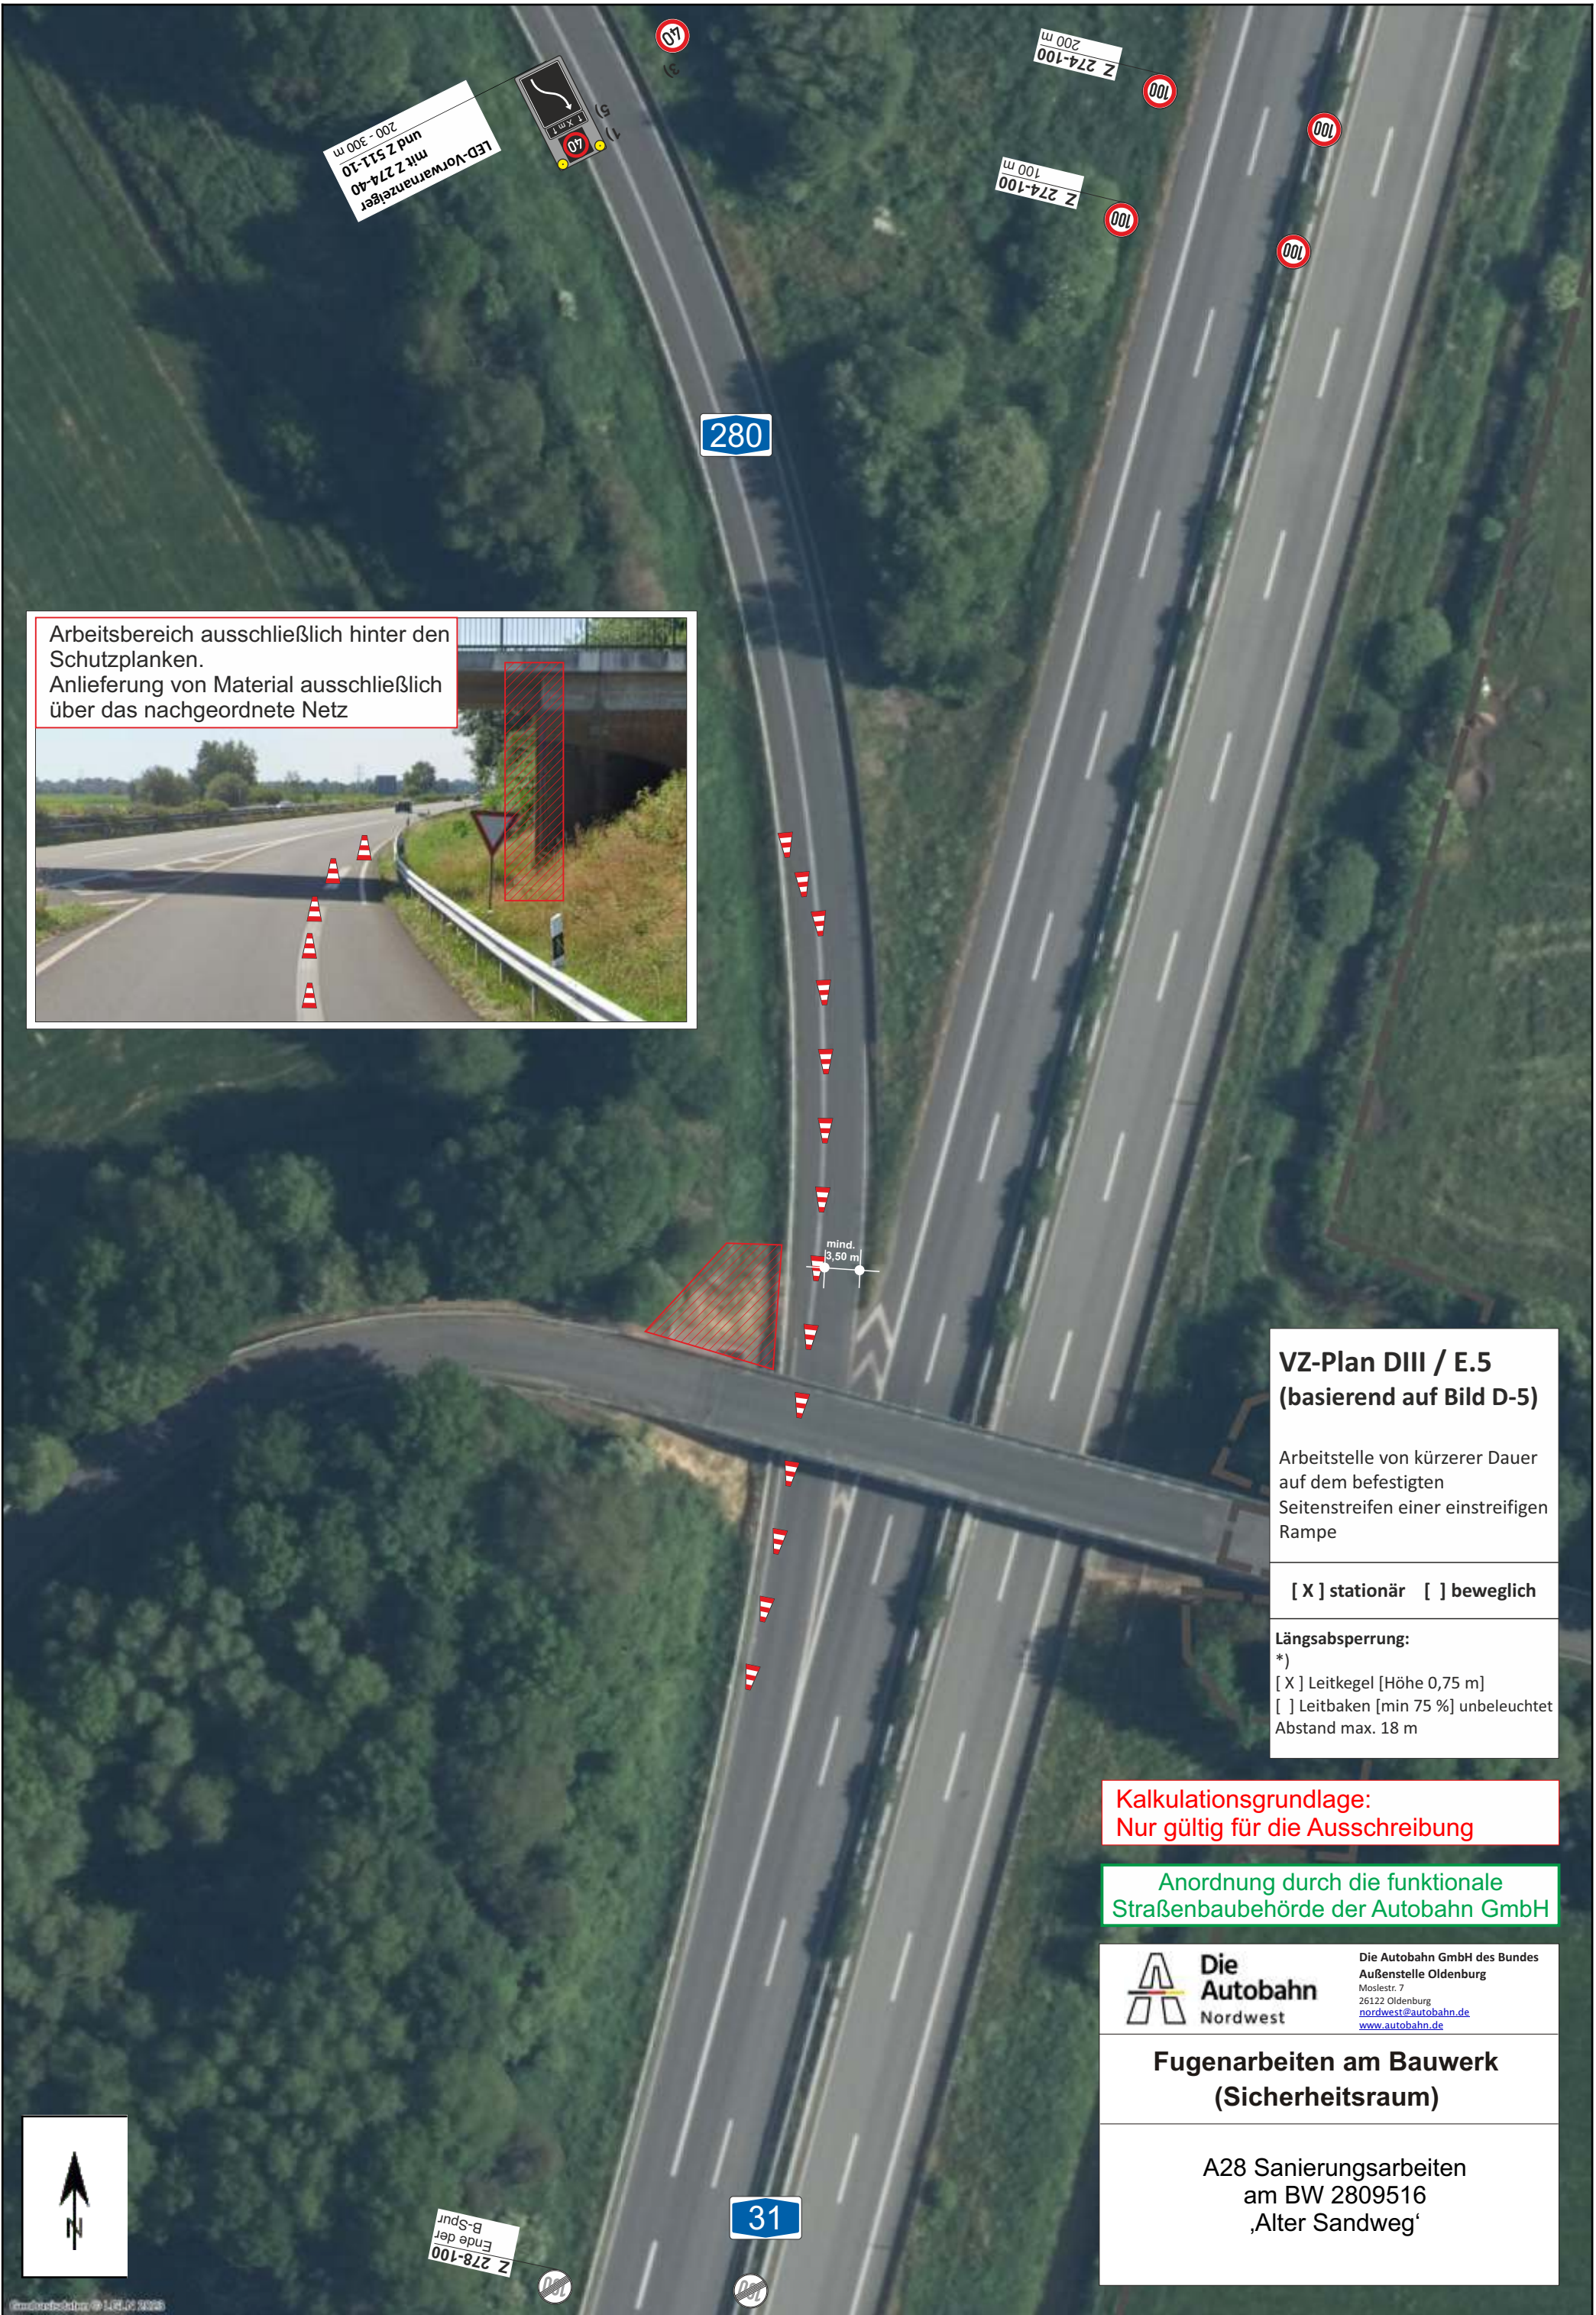

VZ-Plan DIII / E.5
(basierend auf Bild D-5)

Arbeitsstelle von kürzerer Dauer
auf dem befestigten
Seitenstreifen einer einstreifigen
Rampe

☒ stationär ☐ beweglich

Längsabspernung:
*)
☒ Leitkegel [Höhe 0,75 m]
☐ Leitbaken [min 75 %] unbeleuchtet
Abstand max. 18 m

Kalkulationsgrundlage:
Nur gültig für die Ausschreibung

Anordnung durch die funktionale
Straßenbaubehörde der Autobahn GmbH



**Die
Autobahn**
Nordwest


Die Autobahn GmbH des Bundes
Außenstelle Oldenburg
Moslestr. 7
26122 Oldenburg
nordwest@autobahn.de
www.autobahn.de

**Fugenarbeiten am Bauwerk
(Sicherheitsraum)**

A28 Sanierungsarbeiten
am BW 2809516
,Alter Sandweg‘



Hinweistafeln für Vollsperrung ‚Alter Sandweg‘ beide Fahrtrichtungen im untergeordneten Netz (KFZ)

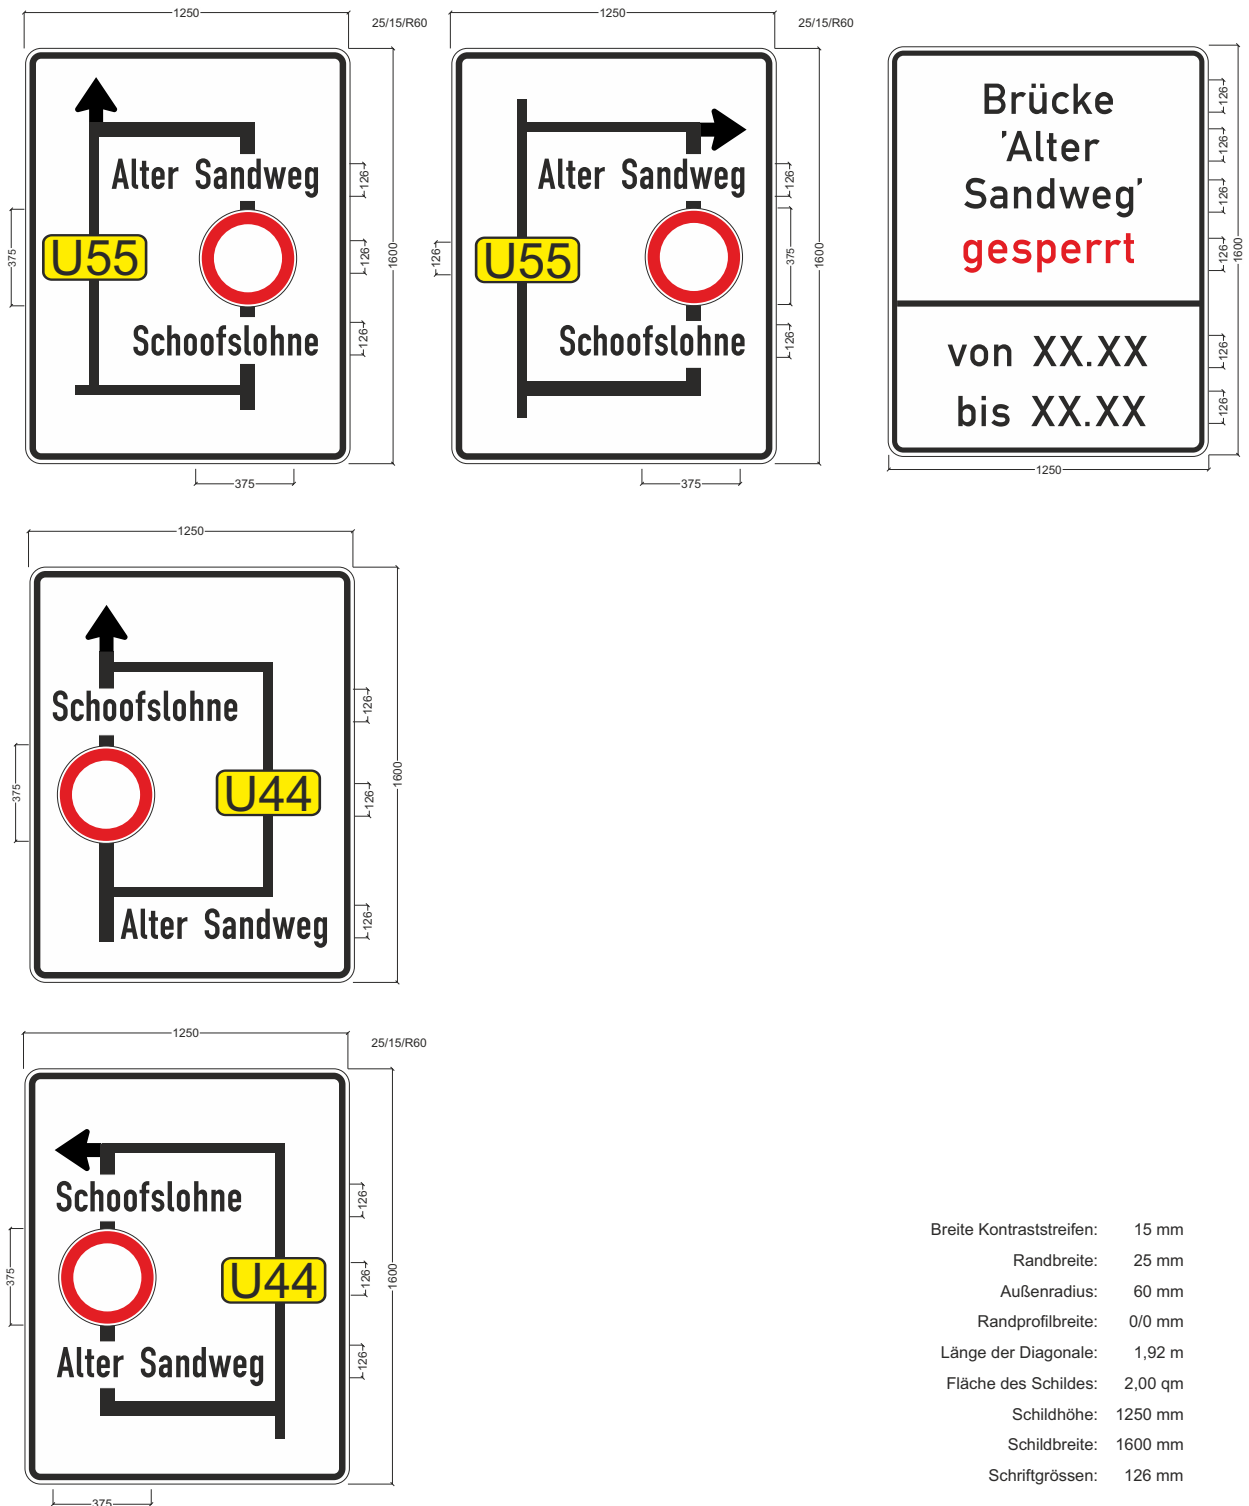

Breite Kontraststreifen:	15 mm
Randbreite:	25 mm
Außenradius:	60 mm
Randprofilbreite:	0/0 mm
Länge der Diagonale:	1,92 m
Fläche des Schildes:	2,00 qm
Schildhöhe:	1250 mm
Schildbreite:	1600 mm
Schriftgrößen:	126 mm


Projekt	A31, Sanierungsarbeiten am BW 2809516 ‚Alter Sandweg‘		
Projekt-Nr.		Position	
Standortangaben		Blatt	4
Maßstab	gezeichnet	geprüft	
Datum		Auftraggeber	Die Autobahn GmbH des Bundes
Name		Auftragnehmer	
Telefon			
Fax		Datei	



**Die Autobahn
Nordwest**
Die Autobahn GmbH des Bundes
Außenstelle Oldenburg
Moslestr. 7, 26122 Oldenburg

Nur zur Kalkulation!

Hinweistafeln für Vollsperrung ‚Alter Sandweg‘ beide Fahrtrichtungen im untergeordneten Netz (Rad)

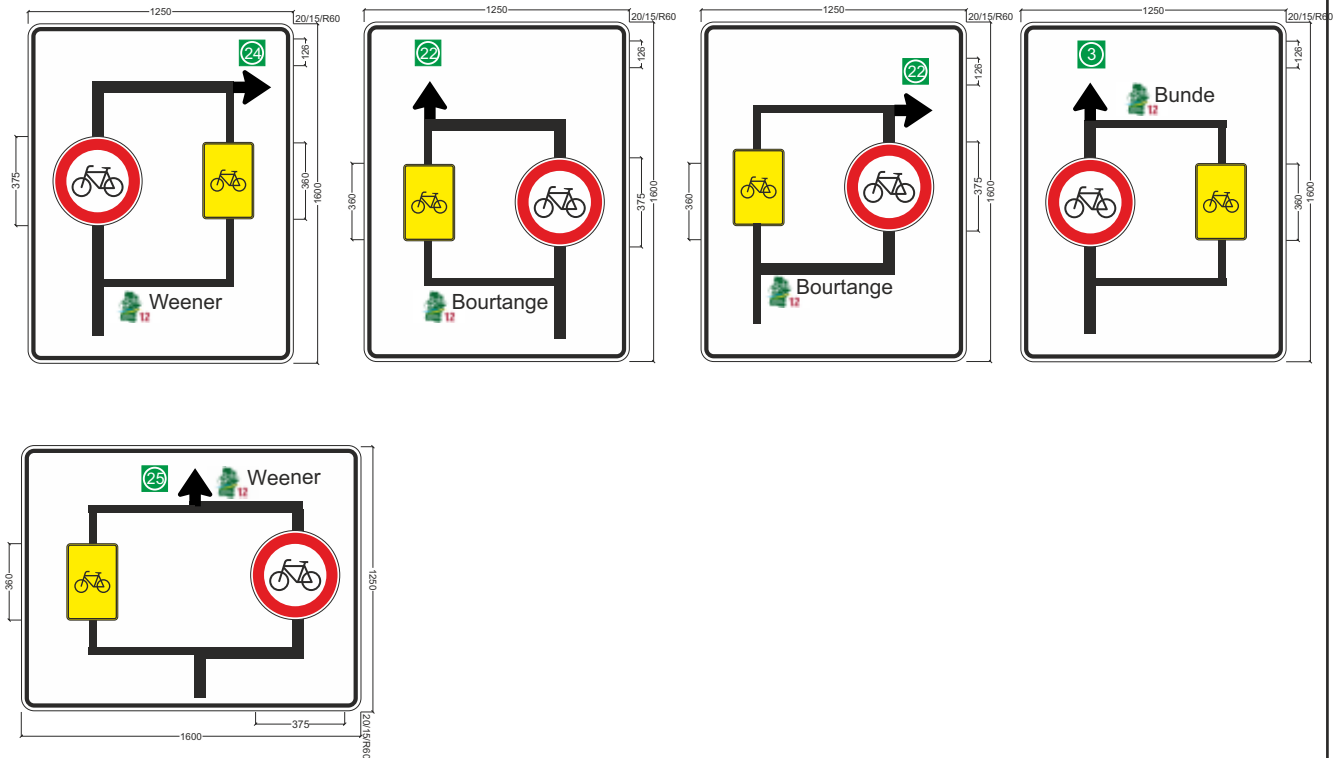

Breite Kontraststreifen: 15 mm
 Randbreite: 25 mm
 Außenradius: 60 mm
 Randprofilbreite: 0/0 mm
 Länge der Diagonale: 1,92 m
 Fläche des Schildes: 2,00 qm
 Schildhöhe: 1250 mm
 Schildbreite: 1600 mm
 Schriftgrößen: 126 mm

Projekt	A31, Sanierungsarbeiten am BW 2809516 ‚Alter Sandweg‘		
Projekt-Nr.		Position	
Standort- angaben		Blatt	5
Maßstab	Auftraggeber Die Autobahn GmbH des Bundes		
	gezeichnet	geprüft	
Datum	Auftrag- nehmer		
Name			
Telefon			
Fax	Datei		



**Die Autobahn
Nordwest**
 Die Autobahn GmbH des Bundes
 Außenstelle Oldenburg
 Moslestr. 7, 26122 Oldenburg

Nur zur Kalkulation!