


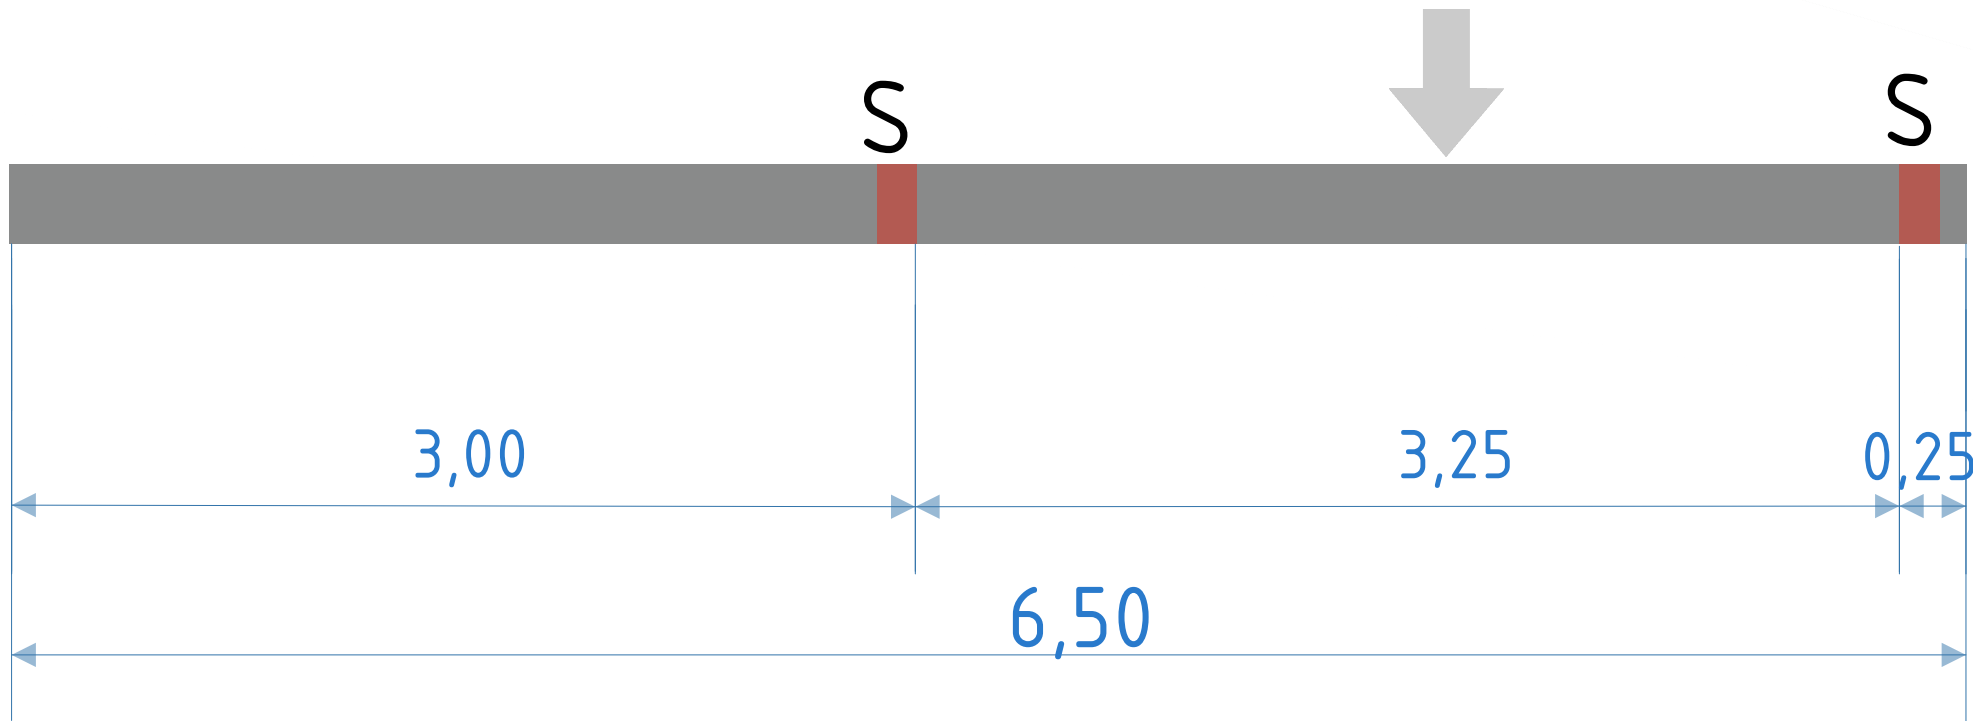


Schnitt A-A

Auffahrt (Rampe 12C)



Allgemein gilt:

- Verkehrsführungen gem. RSA-21 und ZTV-SA
- Anforderung an die FB-Markierung gem. Baubeschreibung bzw. RMS A 2019
- die vorh. Beschilderung ist dem jeweiligen Bauzustand anzupassen

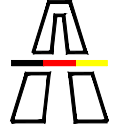Die Autobahn GmbH des Bundes Niederlassung Rheinland, AS Euskirchen Jülicher Ring 101 - 103 53879 Euskirchen					 Die Autobahn	
Bauvorhaben					Projekt Nr.	A.08810.00
Deckensanierung Betr.km 19+300-17+040 FR Siegburg					Anlage	A04
					Plan Nr.	B05
Plan					Markierungsplan AS Merl	
					Maßstab	
Datum	bearbeitet	gezeichnet	geprüft	Nr.	Art der Änderung	
04/26	Omrcen	Omrcen				