Gebrauch im Zuständigkeitsbereich der NL Rheinland

Die Autobahn
Rheinland

MUSTERPLAN T4/1.1 AS

Arbeitsstelle von kürzerer Dauer bei Sperrung des rechten Fahrstreifens einer Richtungsfahrbahn im Bereich einer Einfahrt
.

Basis: Regelplan D III / 1r (RSA 2021)

T 4/1.1 AS **- Tagesbaustelle stationär -** (4-streifig)

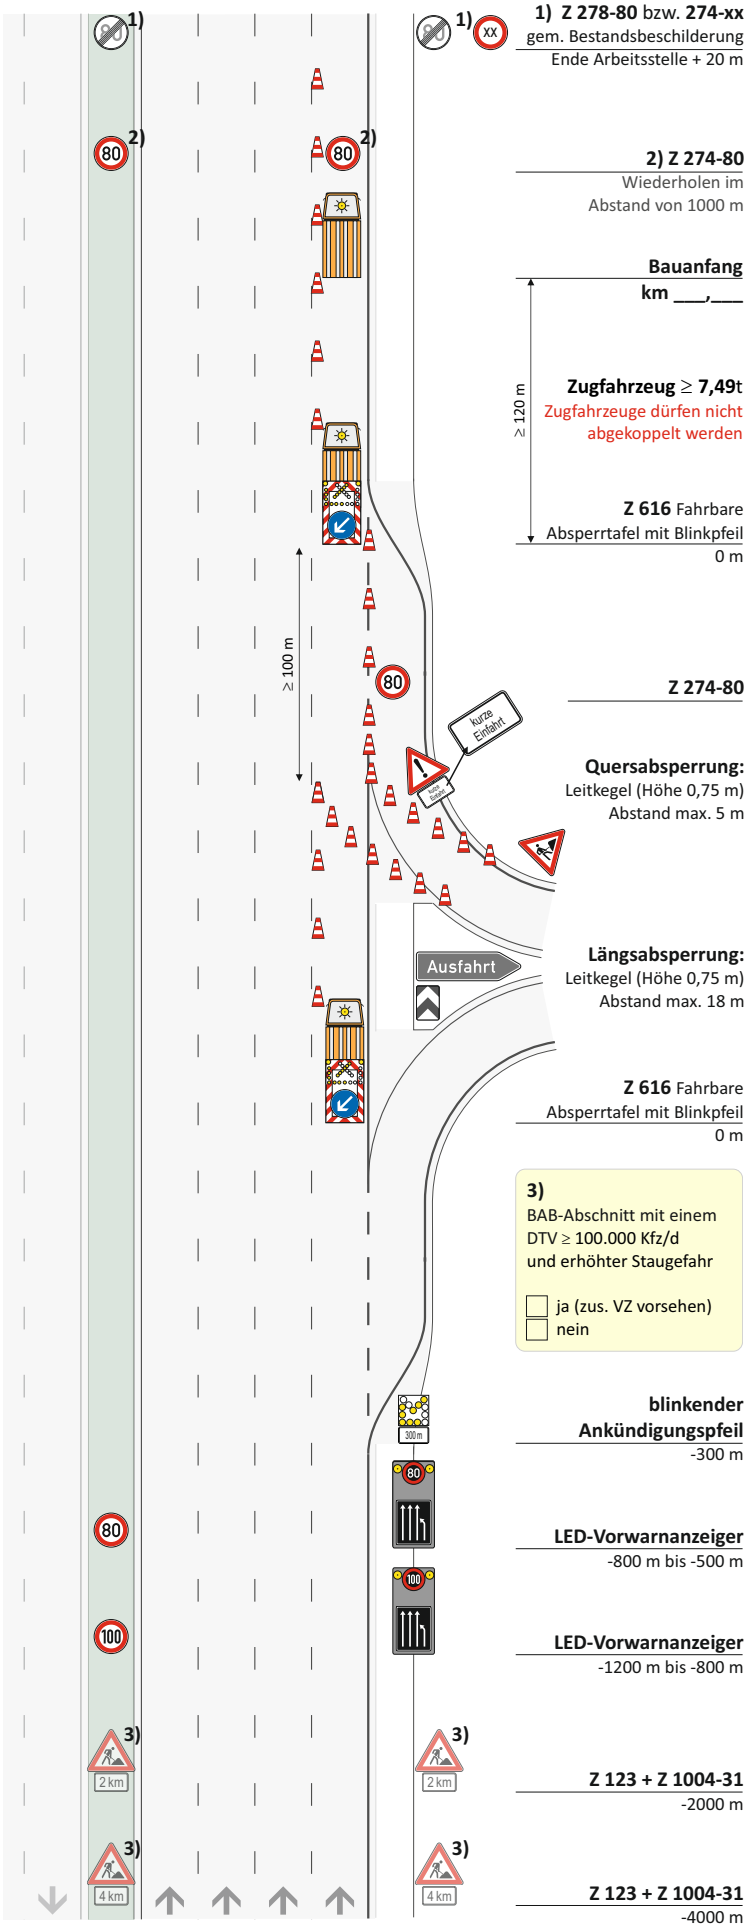

1) Z 278-80 bzw. **274-xx**
gem. Bestandsbeschilderung
Ende Arbeitsstelle + 20 m

2) Z 274-80
Wiederholen im
Abstand von 1000 m

Bauanfang
km ___,___

Zugfahrzeug ≥ 7,49t
Zugfahrzeuge dürfen nicht abgekoppelt werden

Z 616 Fahrbare Absperrtafel mit Blinkpfeil
0 m

Z 274-80

Quersabsperrung:
Leitkegel (Höhe 0,75 m)
Abstand max. 5 m

Längsabsperrung:
Leitkegel (Höhe 0,75 m)
Abstand max. 18 m

Z 616 Fahrbare Absperrtafel mit Blinkpfeil
0 m

3)
BAB-Abschnitt mit einem DTV ≥ 100.000 Kfz/d und erhöhter Staugefahr

☐ ja (zus. VZ vorsehen)
☐ nein

blinkender Ankündigungspfeil
-300 m

LED-Vorwarnanzeiger
-800 m bis -500 m

LED-Vorwarnanzeiger
-1200 m bis -800 m

Z 123 + Z 1004-31
-2000 m

Z 123 + Z 1004-31
-4000 m