Gebrauch im Zuständigkeitsbereich der NL Rheinland

Die Autobahn
Rheinland

MUSTERPLAN N2/1.1 AS

Arbeitsstelle von kürzerer Dauer bei Sperrung des rechten Fahrstreifens einer Richtungsfahrbahn im Bereich einer Einfahrt

Basis: Regelplan D IV / 1r (RSA 2021)

N 2/1.1 AS **- Nachtbaustelle stationär -** (2-streifig)

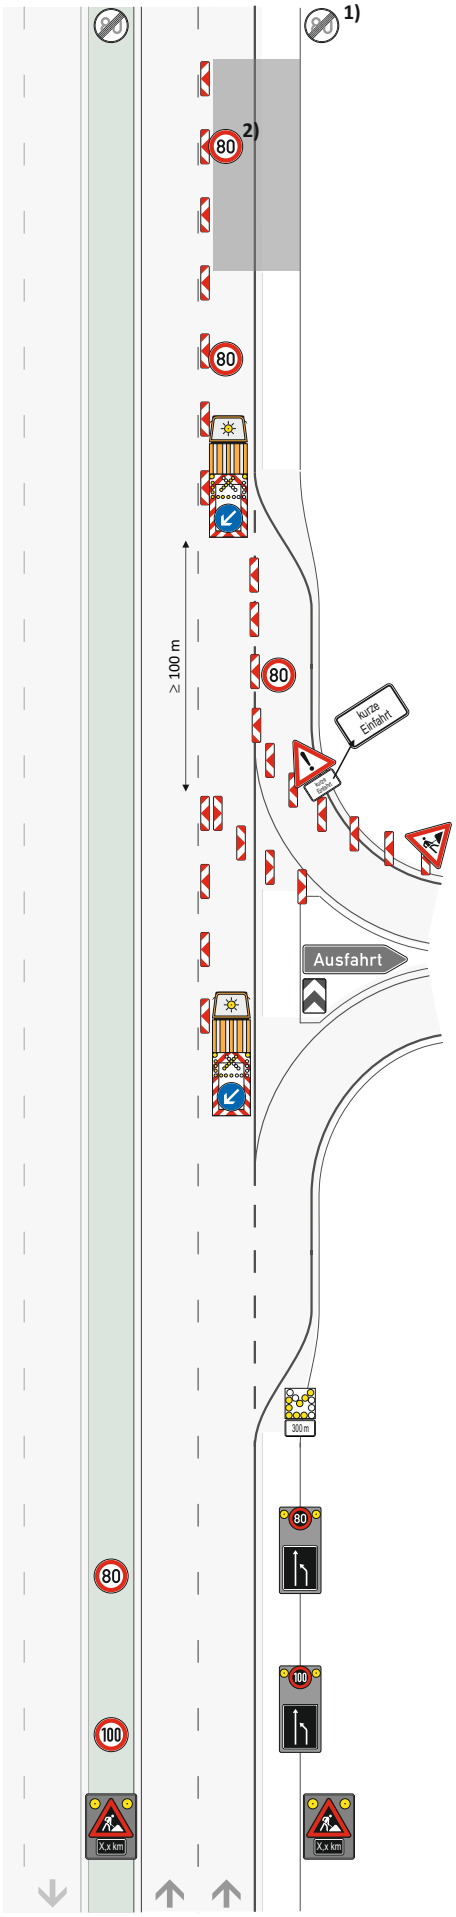

1) Z 278-80 bzw. **274-xx**
gem. Bestandsbeschilderung
Ende Arbeitsstelle + 20 m

2) Z 274-80
Wiederholen im
Abstand von 1000 m

Bauanfang
km ___,___

Z 274-80
50 m

Zugfahrzeug ≥ 7,49t
Zugfahrzeuge dürfen nicht abgekoppelt werden

Z 616 Fahrbare Absperrtafel mit Blinkpfeil
0 m

Z 274-80

Querabsperrung:
Pfeilbaken (min. 75%)
Abstand max. 5 m

Längsabsperrung:
Pfeilbaken (min. 75%)
Abstand max. 18 m

Z 616 Fahrbare Absperrtafel mit Blinkpfeil
0 m

blinkender Ankündigungspfeil
-300 m

LED-Vorwarnanzeiger
-800 m bis -500 m

LED-Vorwarnanzeiger
-1200 m bis -800 m

Z 123 mit gelbem Blinklicht + Z 1004-31
-1600 m bis -1200 m
(Entfernungsangabe an Aufstellort anpassen)