Gebrauch im Zuständigkeitsbereich der NL Rheinland

Die Autobahn
Rheinland

MUSTERPLAN AS 2/1

Arbeitsstelle von kürzerer Dauer im vorderen Teil des Verzögerungsstreifens

.

Basis: Bild D-5 (RSA 2021)

AS 2/1 - Anschlussstelle stationär - (2-streifig)

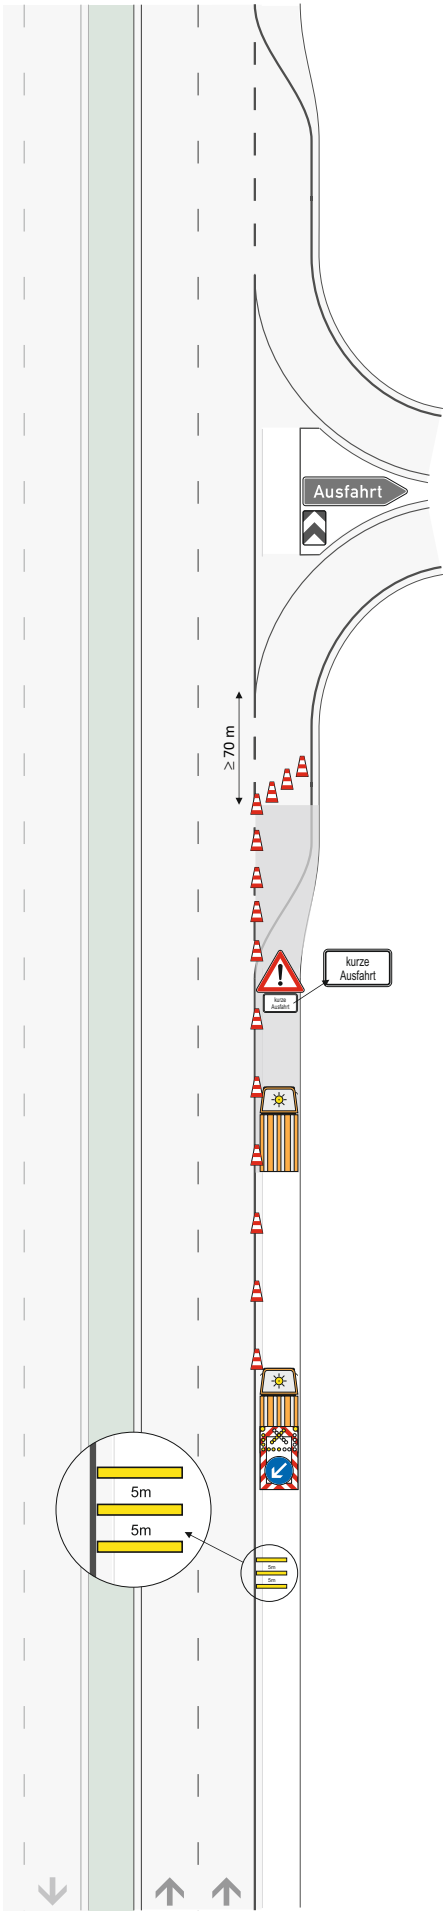

Querabsperrung:
Leitkegel (Höhe 0,75 m)
Abstand max. 9 m

Längsabsperrung:
Leitkegel (Höhe 0,75 m)
Abstand max. 18 m

im Bereich des Verzögerungsstreifens:
Abstand max. 9 m

Bauanfang
km ___,___

≥ 120 m

Zugfahrzeug ≥ 7,49t
Zugfahrzeuge dürfen nicht abgekoppelt werden

Z 616 Fahrbare Absperrtafel mit Blinkkreuz
0 m

Warnschwellen
-100 m