Gebrauch im Zuständigkeitsbereich der NL Rheinland

Die Autobahn
Rheinland

MUSTERPLAN T3/1.2 AS

Arbeitsstelle von kürzerer Dauer bei Sperrung des rechten Fahrstreifens einer Richtungsfahrbahn im Bereich einer Anschlussstelle.

Basis: Regelplan D III / 1r (RSA 2021)

T 3/1.2 AS - Tagesbaustelle stationär - (3-streifig)

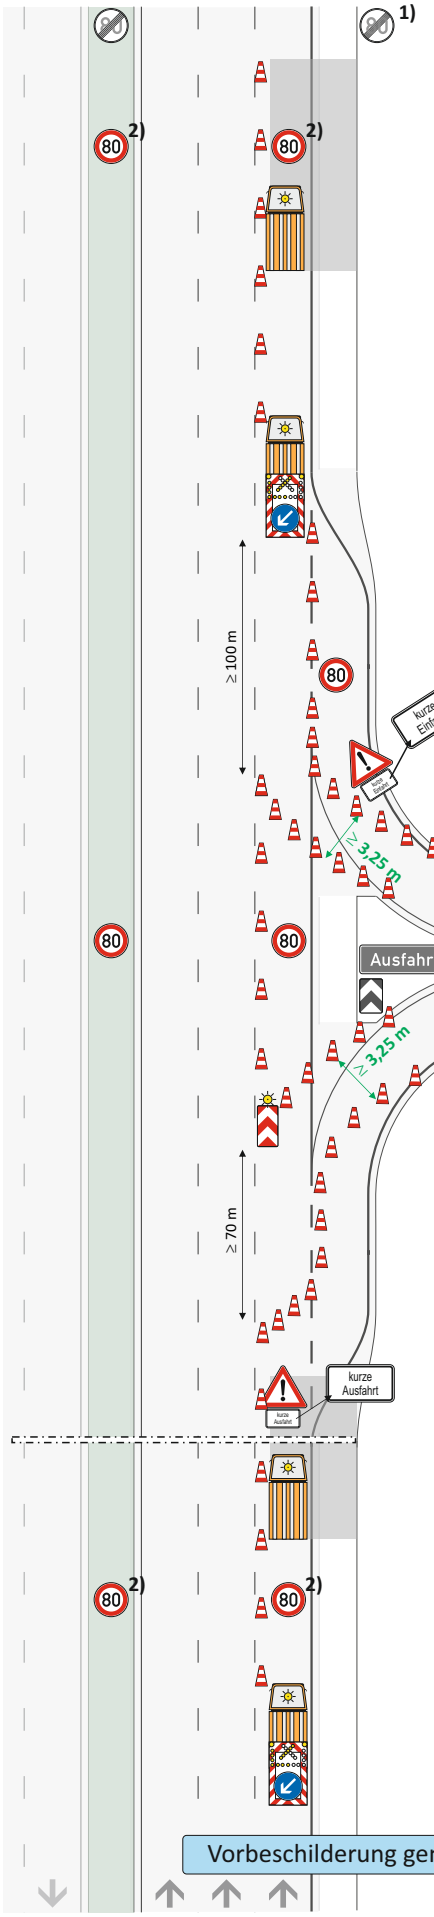

1) Z 278-80 bzw. **274-xx**
gem. Bestandsbeschilderung
Ende Arbeitsstelle + 20 m

2) Z 274-80
Wiederholen im
Abstand von 1000 m

Bauanfang (2)
km ___,___

≥ 120 m

Zugfahrzeug ≥ 7,49t
Zugfahrzeuge dürfen nicht abgekoppelt werden

Z 616 Fahrbare Absperrtafel mit Blinkpfeil
0 m

Längsabsperrung:
Leitkegel (Höhe 0,75 m)
Abstand max. 18 m

Z 274-80

Querabsperrung:
Leitkegel (Höhe 0,75 m)
Abstand max. 5 m

Z 274-80

Z 626-31

Bauanfang (1)
km ___,___

Z 274-80
50 m

≥ 120 m

Zugfahrzeug ≥ 7,49t
Zugfahrzeuge dürfen nicht abgekoppelt werden

Z 616 Fahrbare Absperrtafel mit Blinkpfeil
0 m