




PLAN AS 2/0.1

Verkehrstechnische Absicherung kürzerer Dauer
auf dem Seitenstreifen einer Ausfahrt

Basis: Bild D-5 (RSA 2021)

AS 2/0.1 - Techn. Sicherung AS stat. - (2-streifig)

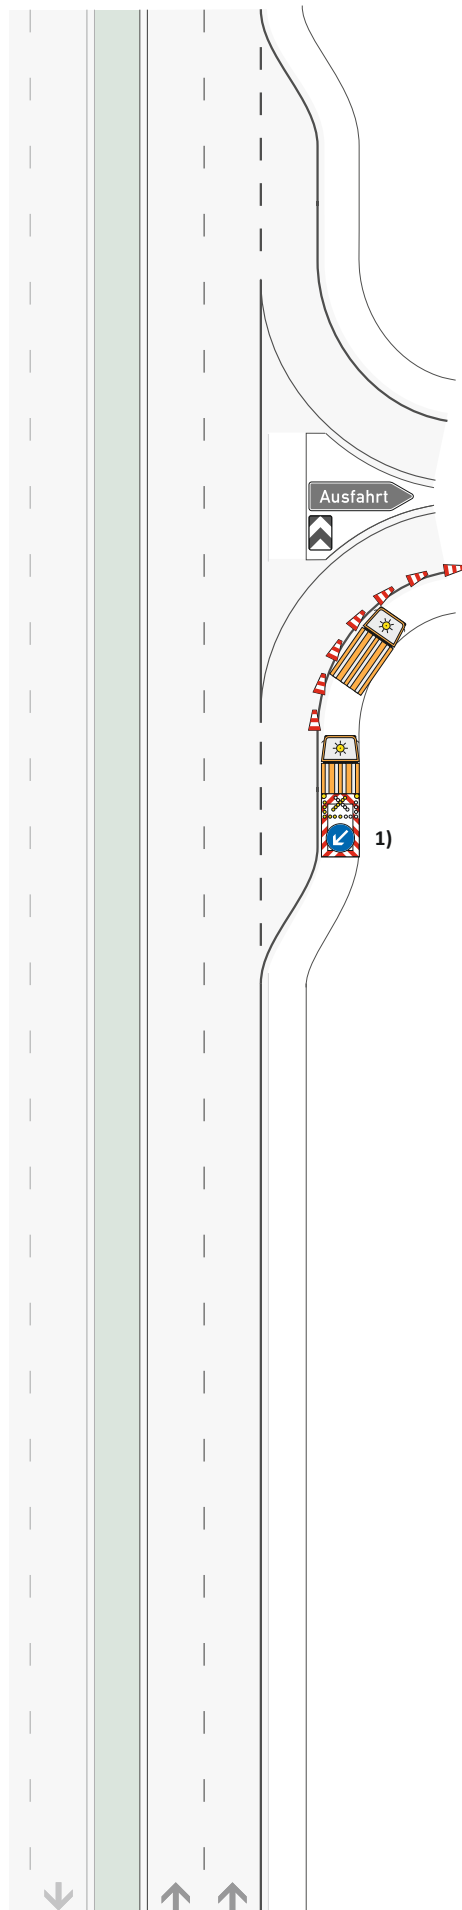

Längsabsperzung:
Leitkegel (Höhe 0,75 m)
Abstand max. 9 m

Bauanfang
km _____

Zugfahrzeug $\geq 7,49t$
Zugfahrzeuge dürfen nicht
abgekoppelt werden

Z 616 Fahrbare
Absperrtafel mit Blinkkreuz
0 m

1)
Verkehrstechnische
Absicherung